



RZUT PRZYZIEMIA SUW GÓJSK SKALA 1:100

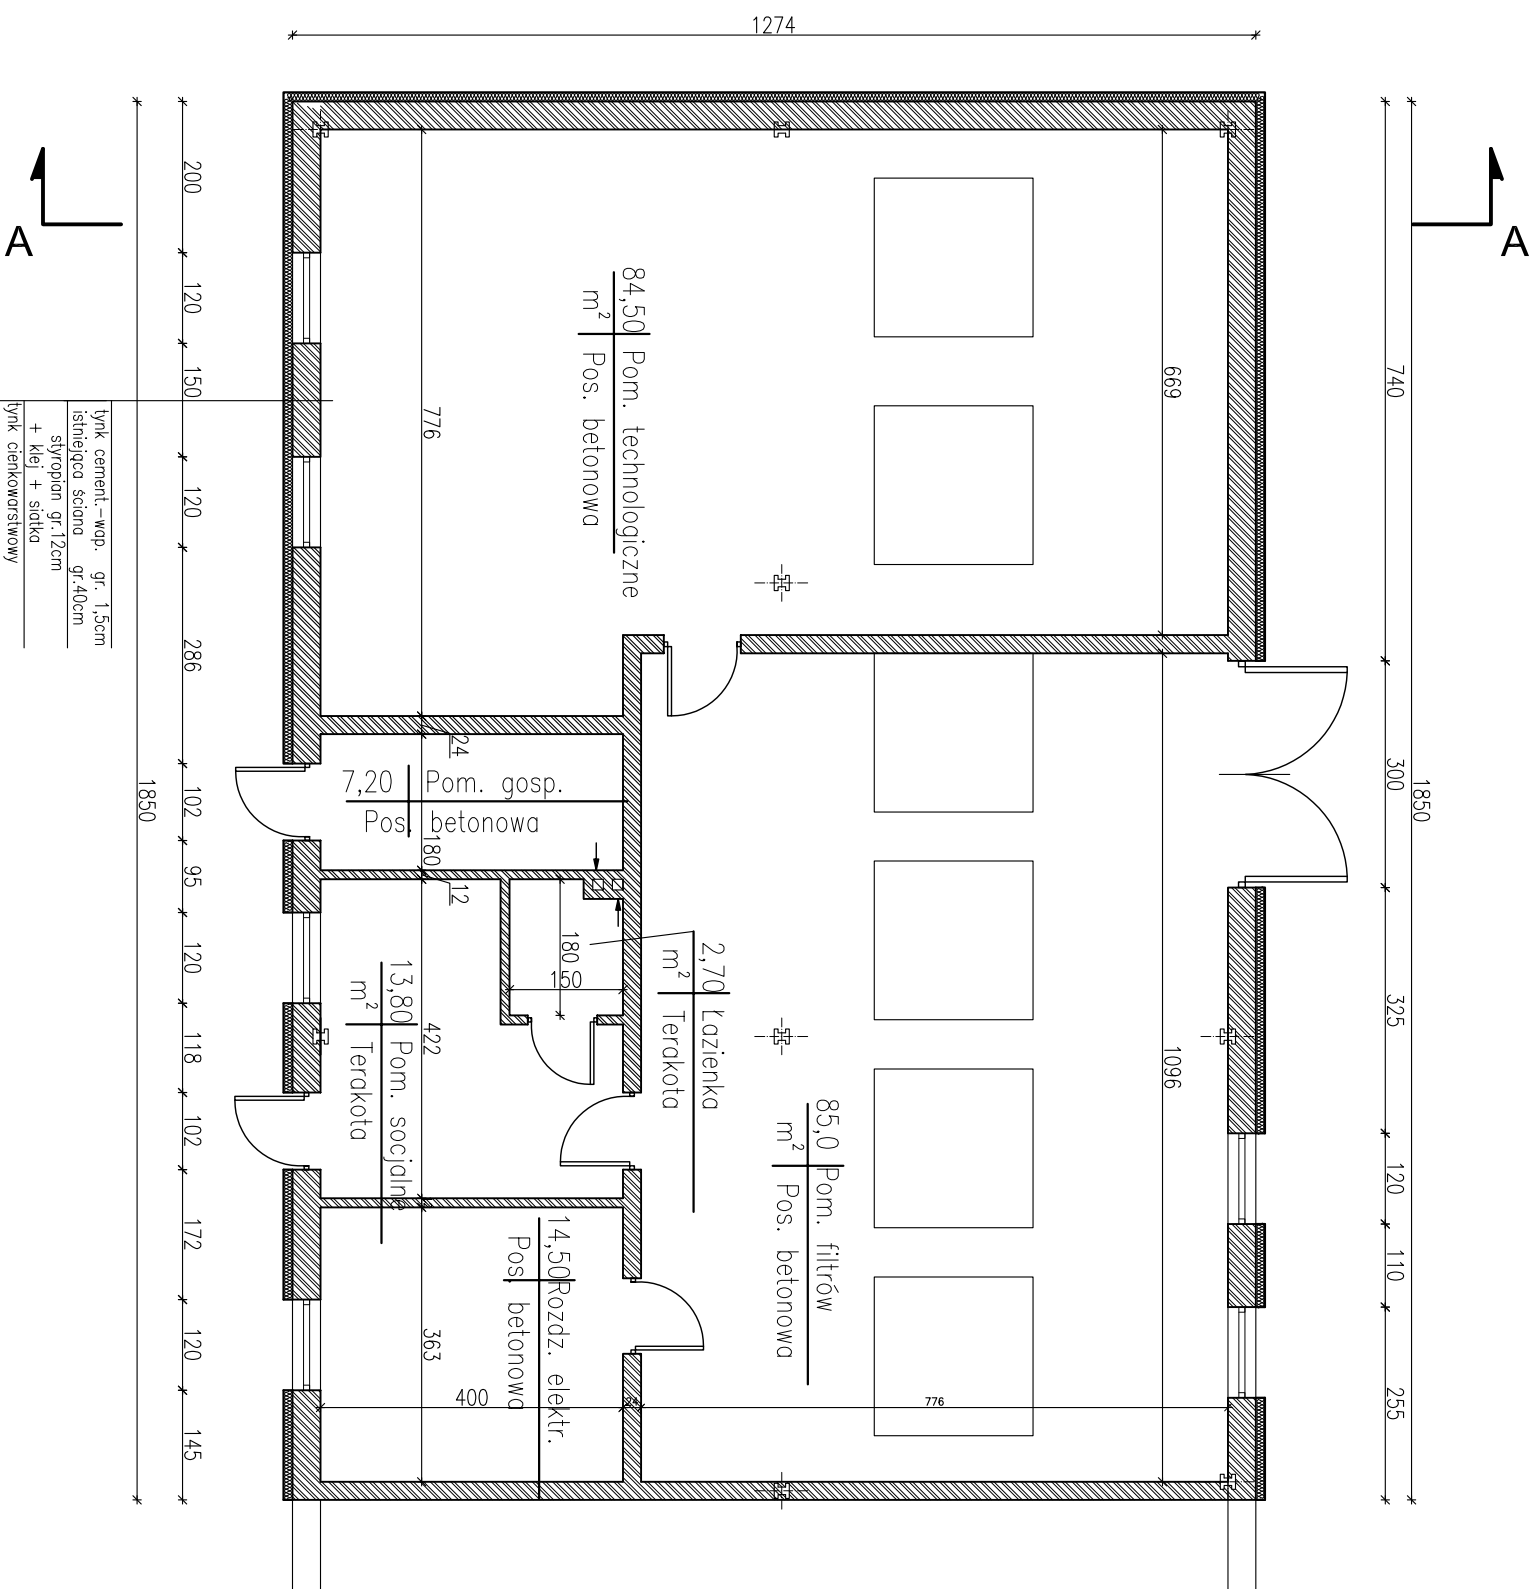

Włók cement.-włp.- gr. 1,5cm istniejąca ściana gr.40cm styropian gr.12cm + klej + siatka
Włók cienkowarstwowy

		PUP BUDEXPOL Sp. z o. o. 09-200 SIERPC, ul. Przemysłowa 50, tel./fax. (024) 275 62 30	
Nazwa i adres inwestycji	"PRZEBUDOWA STACJI UZDATNIANIA WODY W GÓJSKU I SZCZUTOWIE" Gójsk gm. Szczutowo dz. nr ewid. 154/3, 154/5 Obręb ewid. Gójsk Szczutowo dz. nr ewid. 92/1 Obręb ewid. Szczutowo		
Investor	Gmiana Szczutowo ul. Lipowa 5a, 09-227 Szczutowo		
Projektował	Nr uprawnień	Podpis	
mgr inż. Krzysztof Kosmider	18/85, 45/89		
Opracował	Nr uprawnień	Podpis	
mgr inż. Tomasz Prażnicki			
Tytuł rys.	RZUT PRZYZIEMIA SUW Gójsk		
Skala 1:100	Data: czerwiec 2014r	Nr rys.	4