


PRZEKRÓJ A-A SUW GÓJSK SKALA 1:50

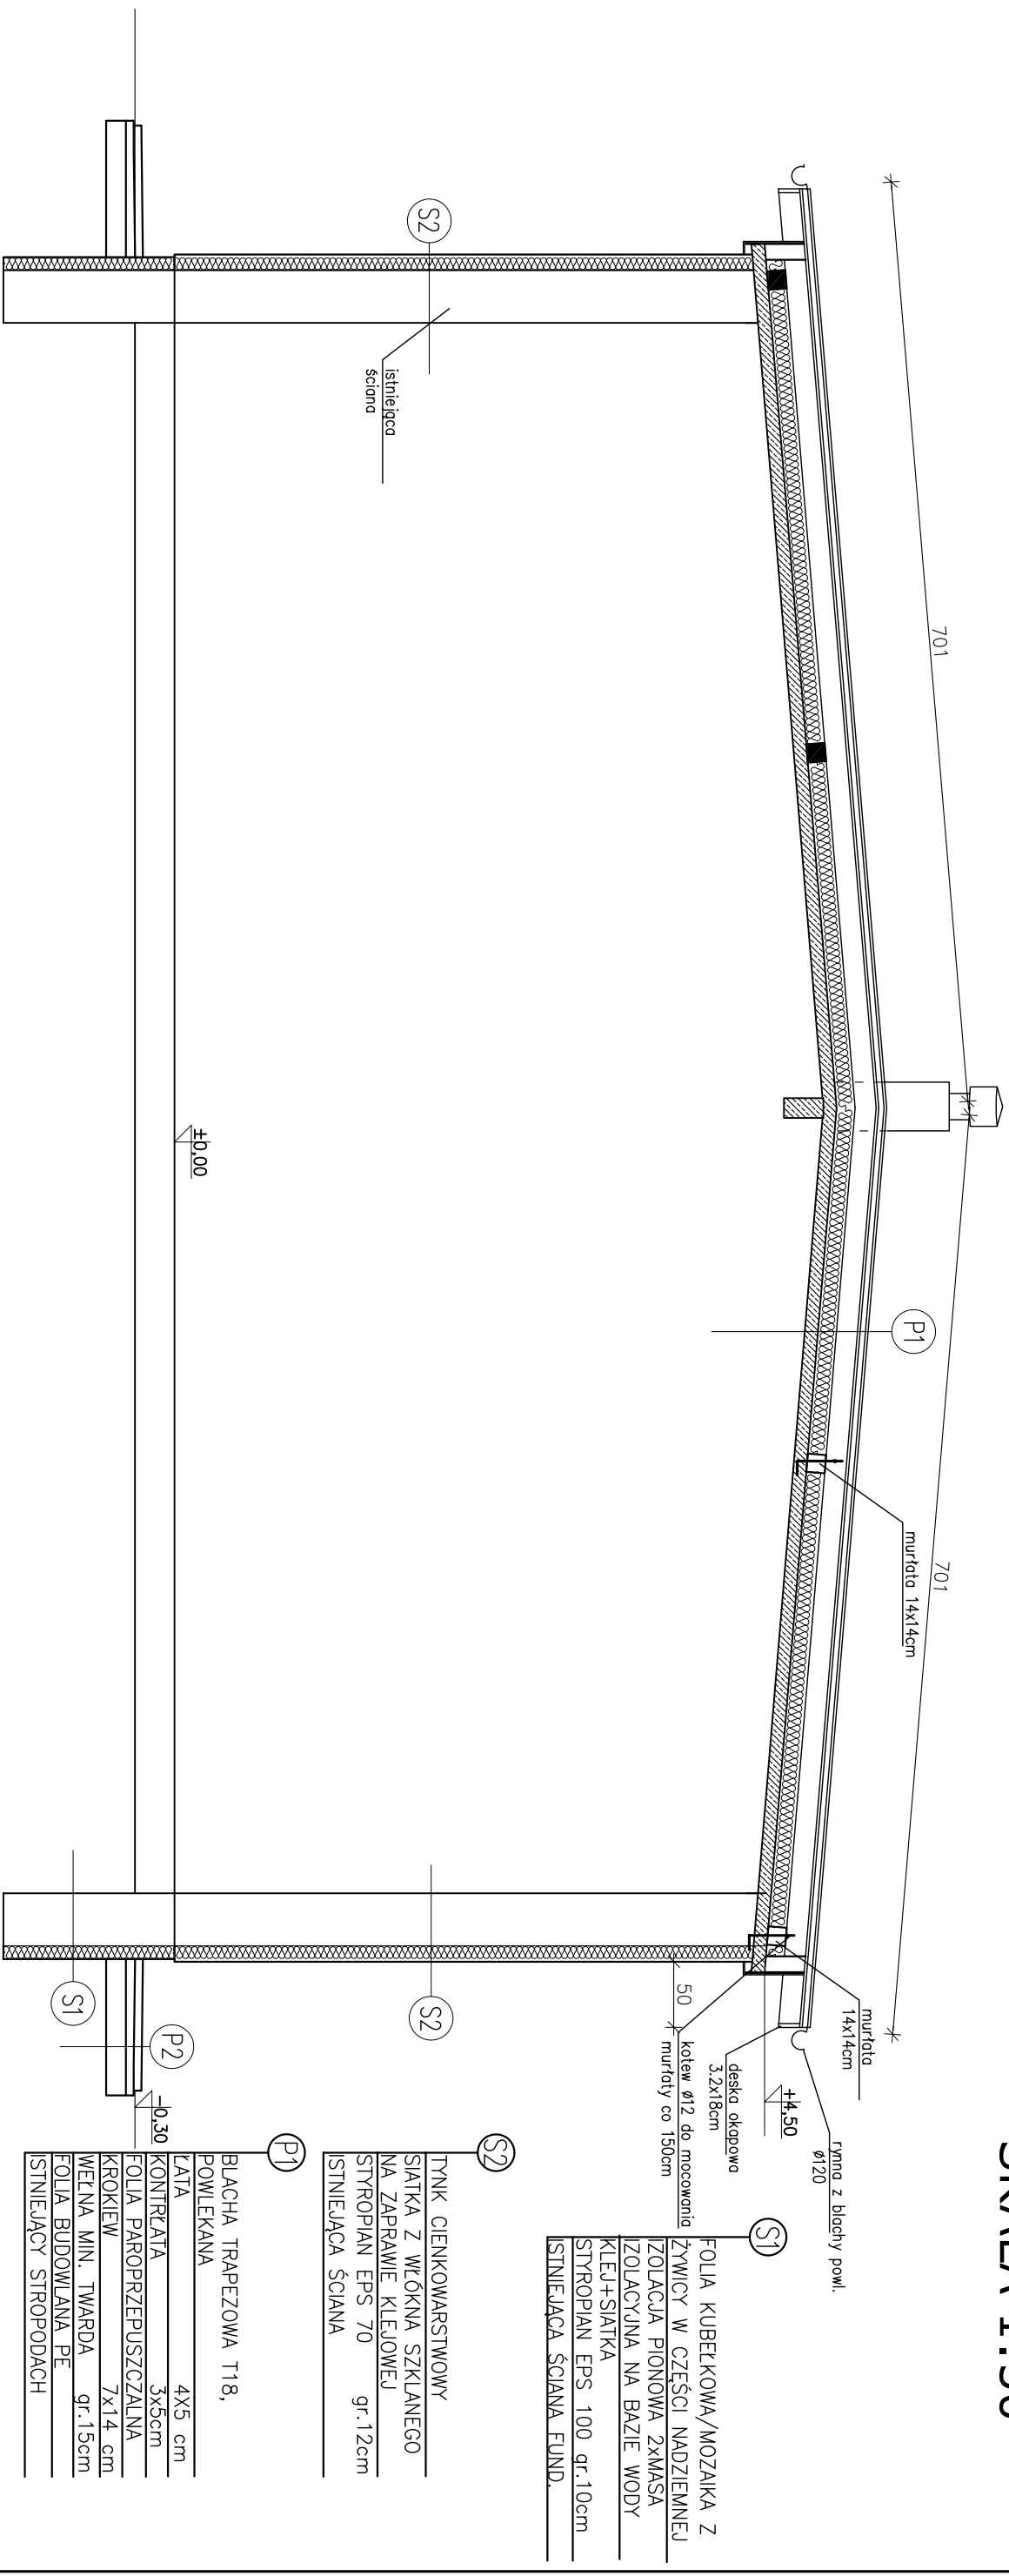


S1
FOLIA KUBEŁKOWA/MOZAIKA Z ŻYWICY W CZĘŚCI NADZIEMNEJ
IZOLACYJNA NA BAZIE WODY
KLEJ+SIATKA
STYROPIAN EPS 100 gr.10cm
ISTNIEJĄCA ŚCIANA FUND.

S2
TYNK CIENKOWARSTWOWY
SIATKA Z WŁÓKNA SZKLANEGO
NA ZAPRAWIE KLEJOWEJ
STYROPIAN EPS 70 gr.12cm
ISTNIEJĄCA ŚCIANA

P1
BLACHA TRAPEZOWA T18,
POWLEKANA
LATA 4X5 cm
KONTRŁATA 3x5cm
FOLIA PAROPRZEPUSZCZALNA KROKIEW 7x14 cm
WELNA MIN. TWARDA gr.15cm
FOLIA BUDOWLANA PE
ISTNIEJĄCY STROPODACH

P2
KOSTKA BRUK. gr. 6cm
WARSTWA ODSACZAJĄCE 6cm
PODSYPKA PIASK.-CEM. gr. 20cm
GRUNT RODZIMY

 PUP BUDEXPOL Sp. z o. o. 09-200 SIERPC, ul. Przemysłowa 50, tel./fax. (024) 275 62 30	
Nazwa i adres inwestycji	"PRZEBUDOWA STACJI UZDATNIANIA WODY W GÓJSKU I SZCZUTOWIE" Gójsk gm. Szczutowo dz. nr ewid. 154/3, 154/5 Obręb ewid. Gójsk Szczutowo dz. nr ewid. 92/1 Obręb ewid. Szczutowo
Investor	Gmiana Szczutowo ul. Lipowa 5a, 09-227 Szczutowo
Projektował	Nr uprawnień
mgr inż. Krzysztof Kosmider	18/85, 45/89
Opracował	Nr uprawnień
mgr inż. Tomasz Prażnicki	Podpis
Tytuł rys.	PRZEKRÓJ A-A SUW Gójsk
Skala 1:50	Data: czerwiec 2014r
	Nr rys.
	5