


- LEGENDA**
- M - manometr
  - zem - zawór elektro-magnetyczny
  - zo - zawór odcinający
  - zb - zawór bezpieczeństwa
  - zw - zawór
  - w - wodomierz
  - zp - zawór pneumatyczny

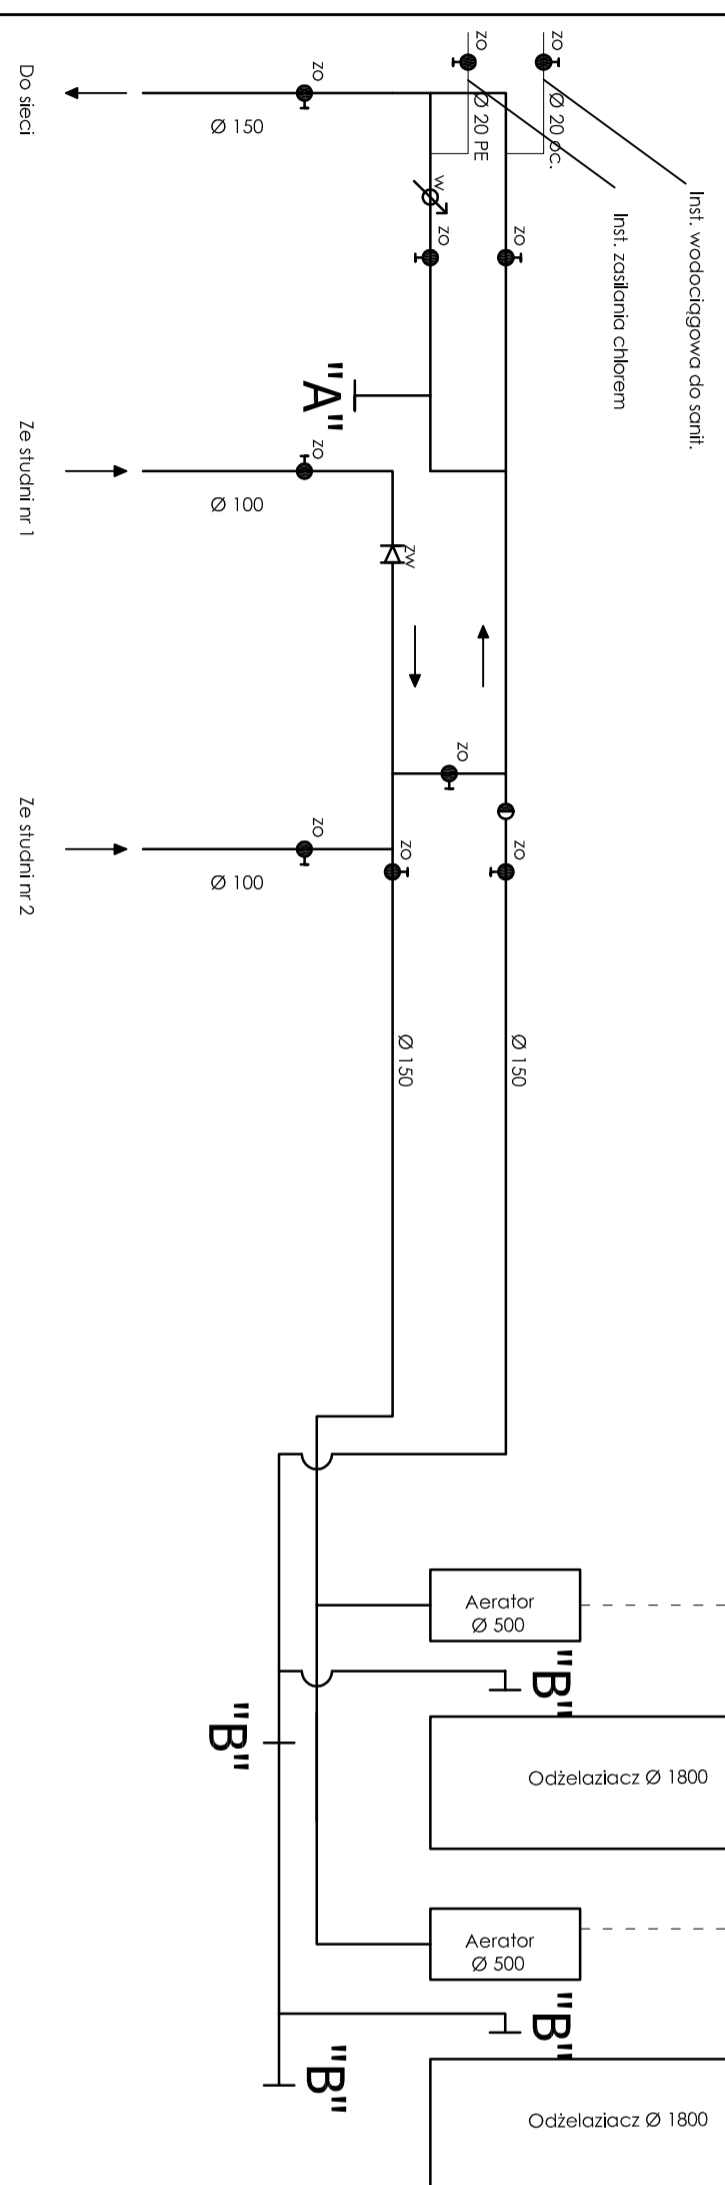

PUP BUDPEPOL Sp. z o.o. 09-200 STEPC, ul. Przemysłowa 50, tel./fax. (024) 275 62 30	
Nazwa i adres inwestycji	"PRZEBUDOWA STACJI UZDATNIWIANIA WODY W GÓJSKU" Gójsk gm. Szczelkowo dz. o nr ewid. 154/3, 154/5 Obręb ewid. Gójsk
Investor	Gmina Szczelkowo ul. Lipowa 5a 09 - 227 Szczelkowo
Projektował	Nr uprawnień
mgr inż. Krzysztof Kosmider	45/89
Tytuł rys.	SCHEMAT TECHNOLOGICZNY
Data: Lipiec 2014r	Nr rys.
<b>S6</b>	
BRANŻA: SANITARNA	