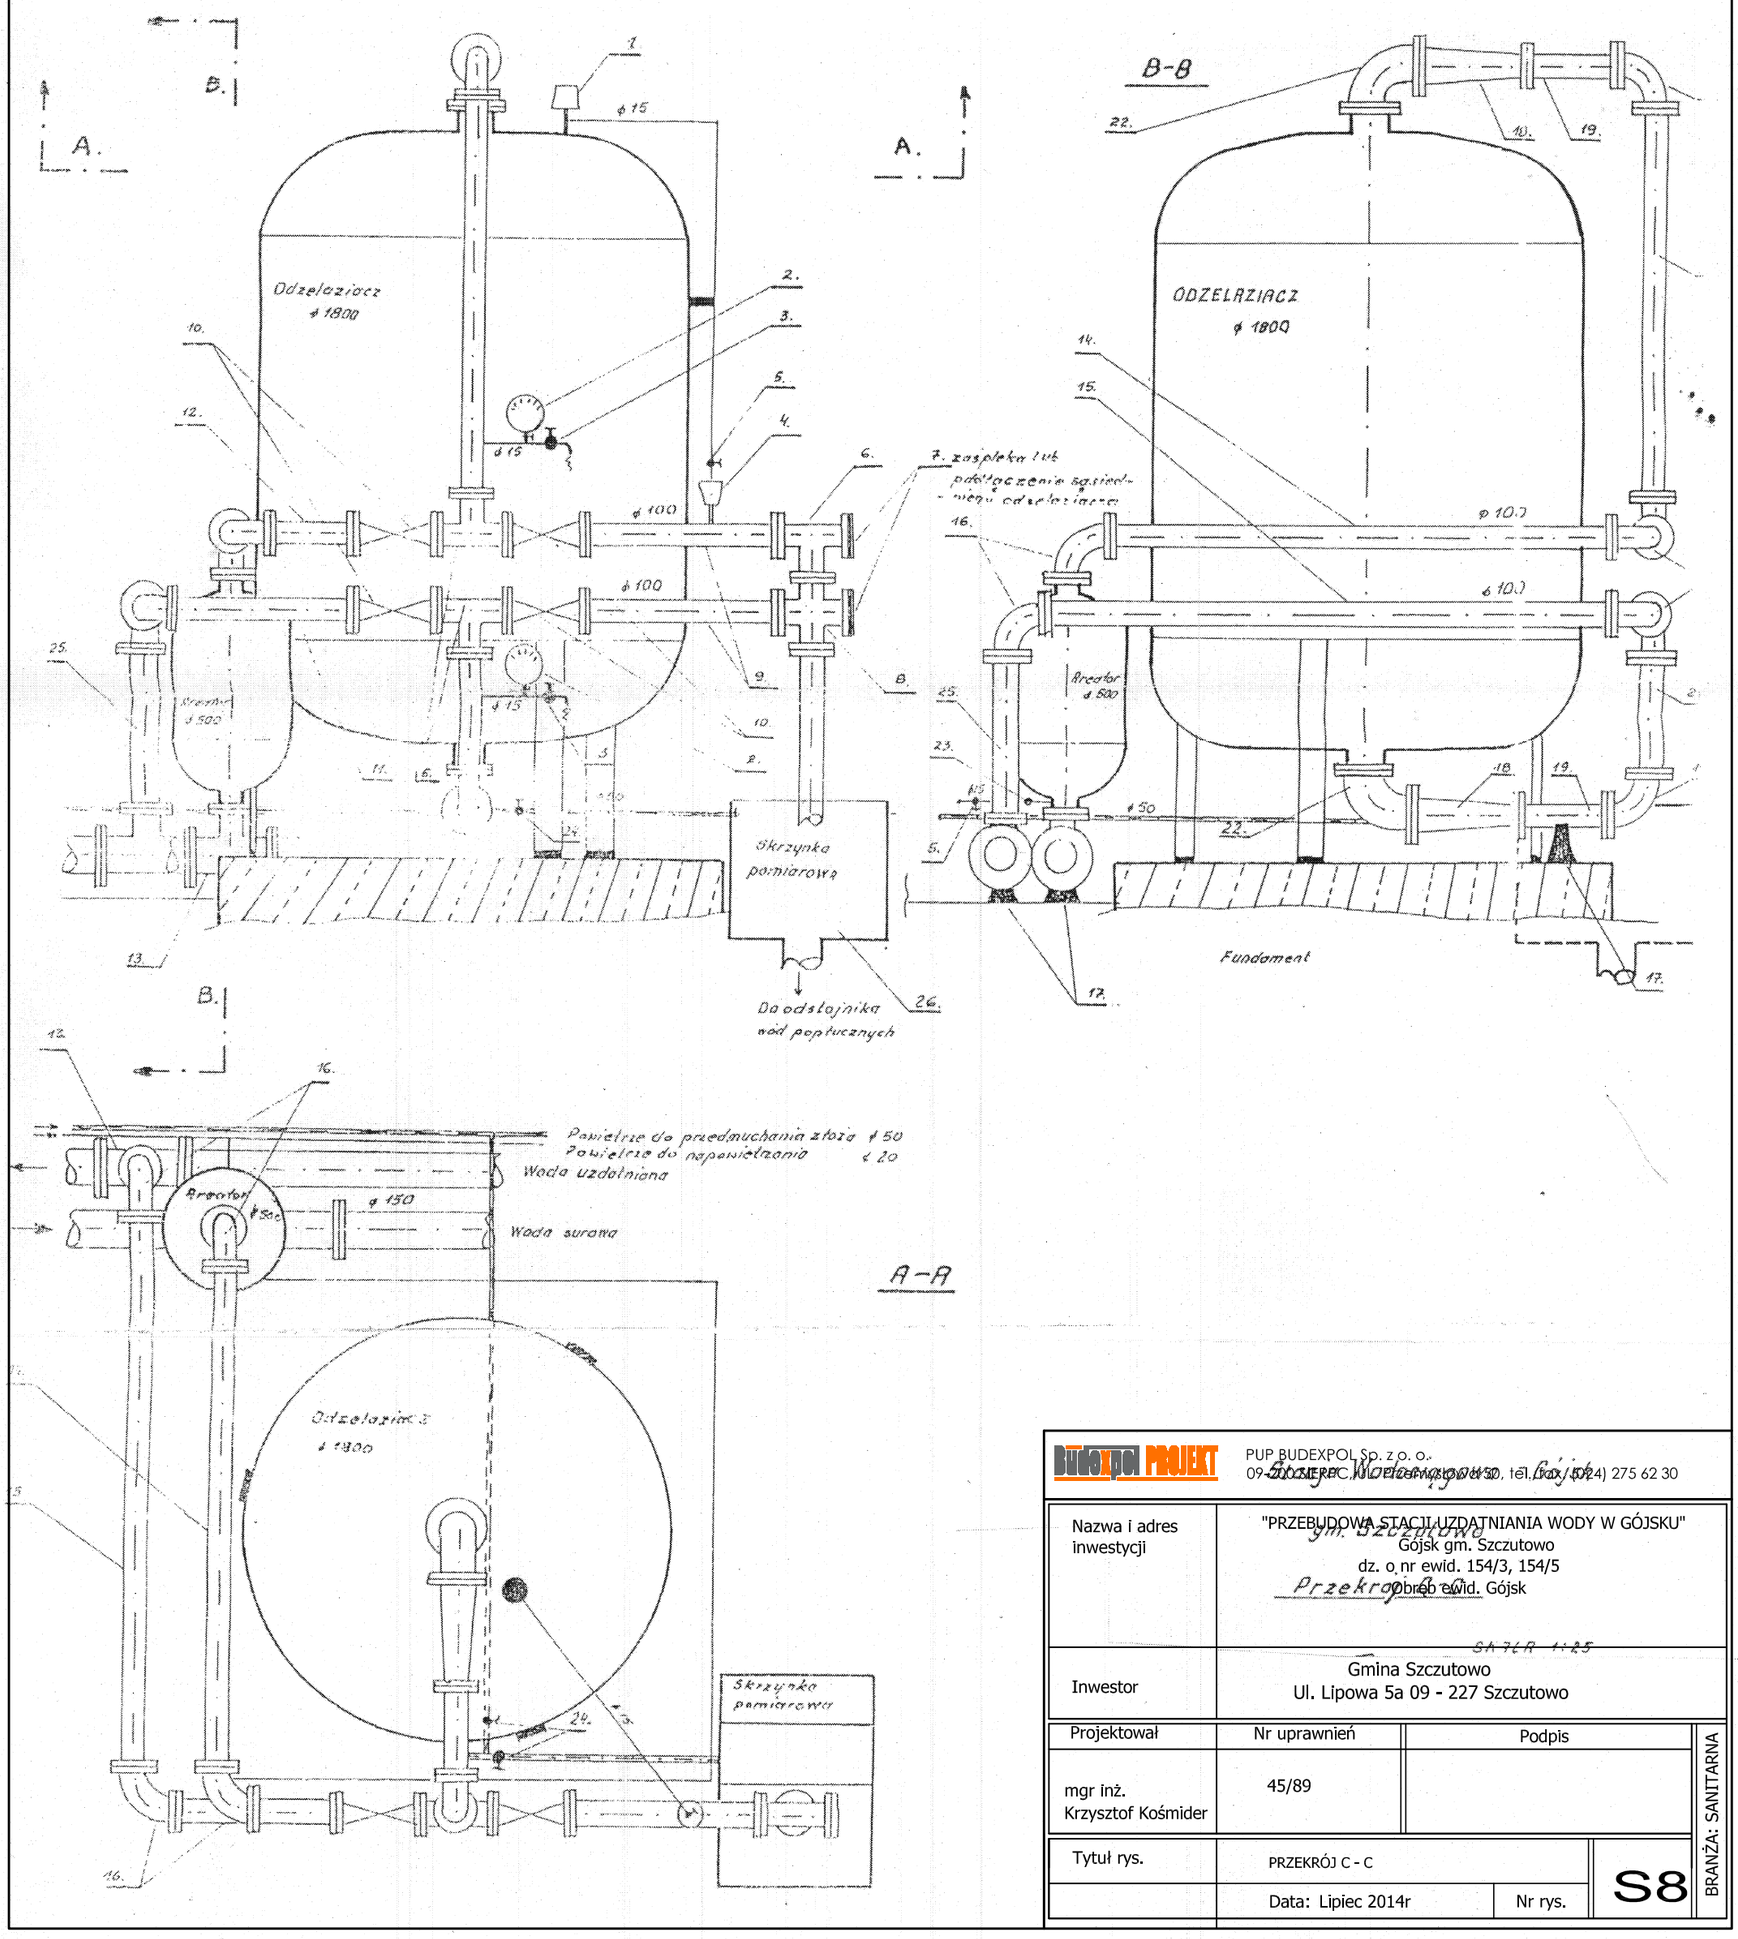

PUP BUDEXPOL Sp. z o. o.	09-200 SIERPC, ul. Przemysłowa 30, tel./fax (054) 275 62 30
Nazwa i adres inwestycji	"PRZEBUDOWA STACJI UZDATNIANIA WODY W GÓJSKU" Gójsk gm. Szczutowo dz. o nr ewid. 154/3, 154/5 obręb ewid. Gójsk
Inwestor	Gmina Szczutowo Ul. Lipowa 5a 09 - 227 Szczutowo
Projektował: mgr inż. Krzysztof Kośmider	Nr uprawnień: 45/89 — Podpis:
Tytuł rys.	PRZEKRÓJ C - C
	Data: Lipiec 2014r — Nr rys. S8
BRANŻA: SANITARNA	