


Przekroj E-E

SKALA 1:25

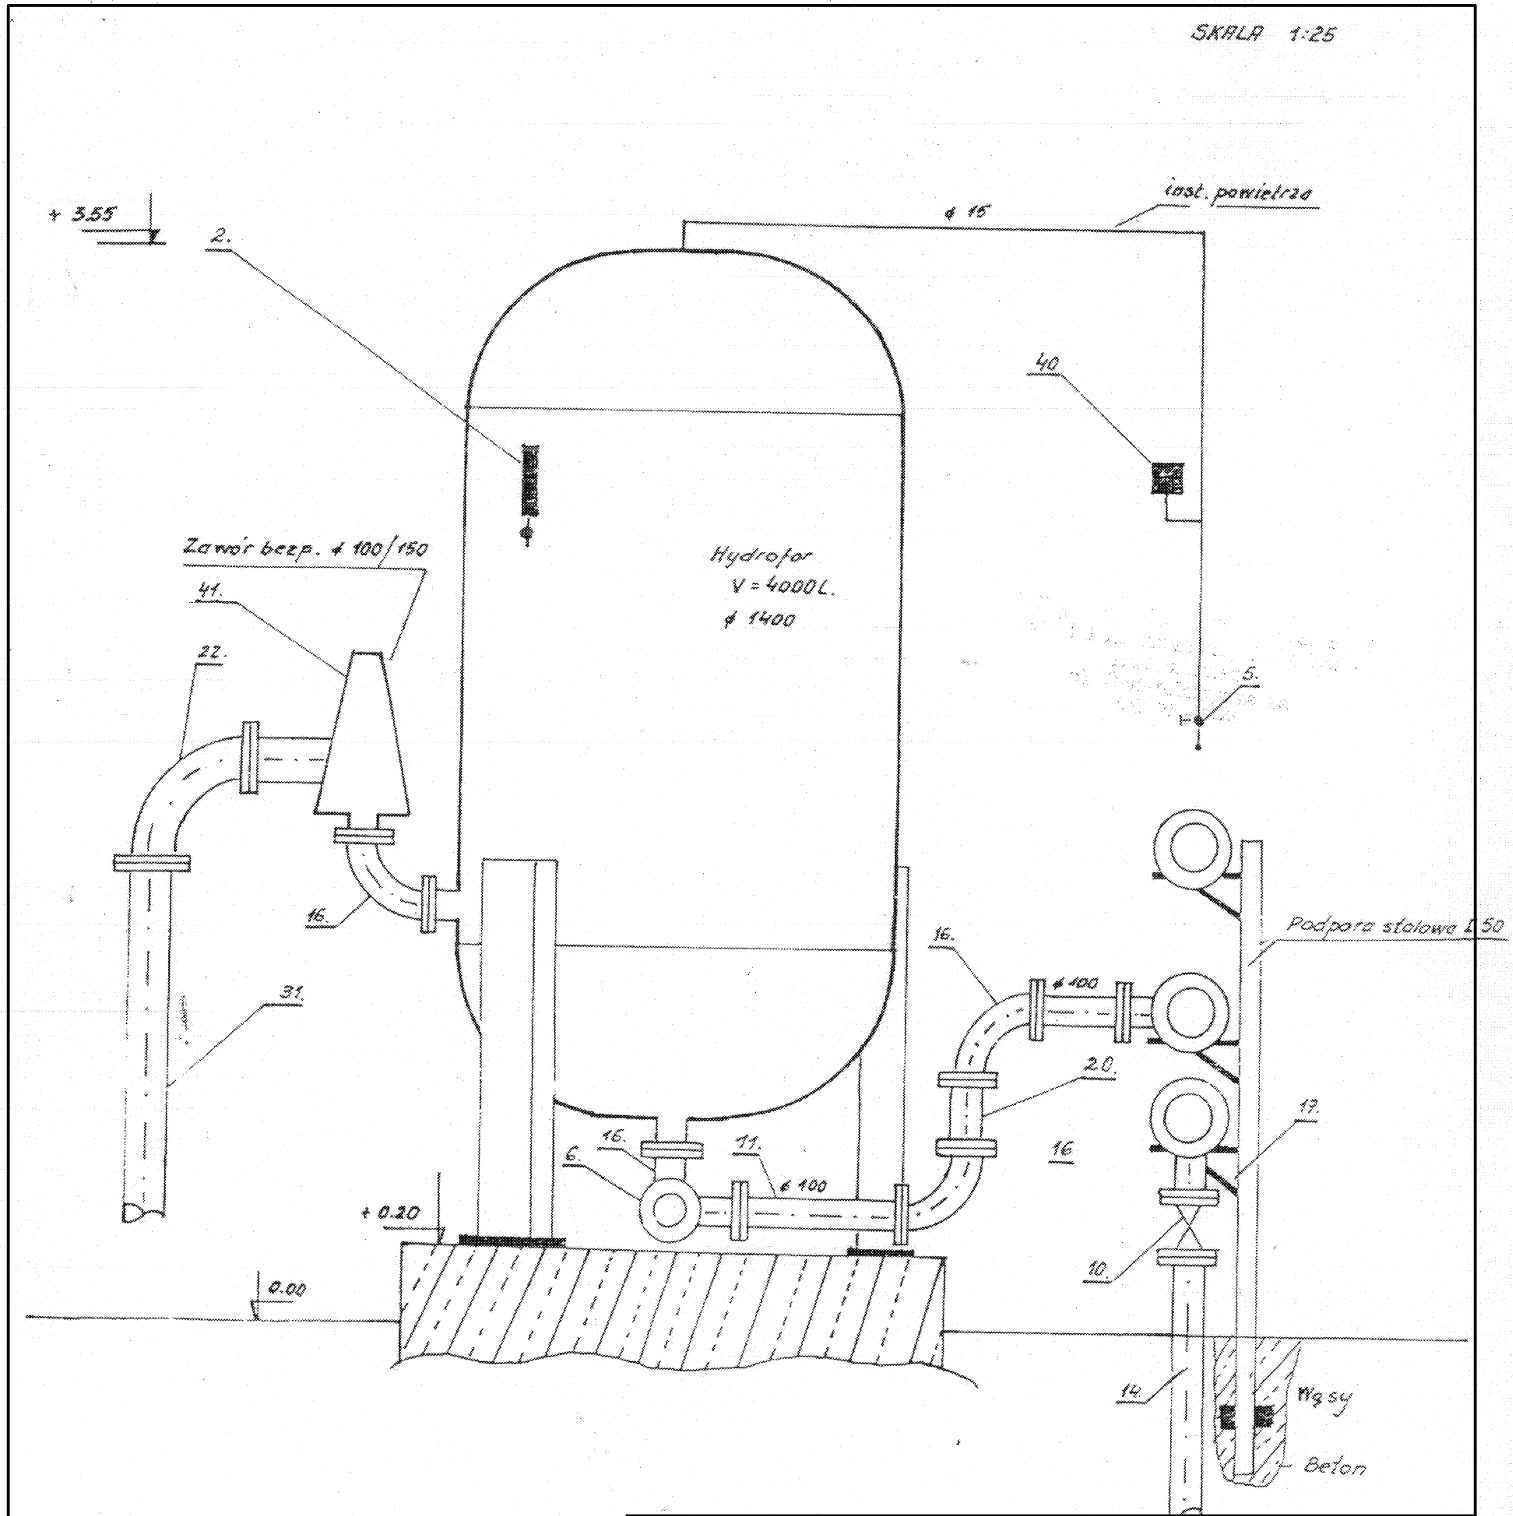

Budexpol PROJEKT

PUP BUDEXPOL Sp. z o. o.
09-200 SIERPC, ul. Przemysłowa 50, tel./fax. (024) 275 62 30

Nazwa i adres inwestycji	"PRZEBUDOWA STACJI UZDATNIANIA WODY W GÓJSKU" Gójsk gm. Szczutowo dz. o nr ewid. 154/3, 154/5 Obręb ewid. Gójsk		
Inwestor	Gmina Szczutowo Ul. Lipowa 5a 09 - 227 Szczutowo		
Projektował	Nr uprawnień	Podpis	
mgr inż. Krzysztof Kośmider	45/89		
Tytuł rys.	PRZEKRÓJ E - E		S9
	Data: Lipiec 2014r	Nr rys.	

BRANŻA: SANITARNA