

MAPA SYTUACYJNO-WYSOKOŚCIOWA

Skala 1: 1000

arkusz mapy nr 7.189.08.20.1

WYDANO DO CELÓW OPINIODAWCZYCH

Nie zawiera granic prawnych nieruchomości oraz aktualnej sytuacji

Sierpc, dnia 04 12 2013 (podpis)

woj. mazowieckie
pow. sierpecki
gmina Szczutowo
obręb Grabal
działka 130

2

STAROSTA SIERPECKI
Powiatowy Ośrodek Dokumentacji Geodezyjnej i Kartograficznej w Sierpcu


Paświadcza się zgodność niniejszej mapy z oryginałem przyjętym do państwowego zasobu geodezyjnego i kartograficznego w dniu 2012 i znowidancjonowanym na pod nr 2200-12/2012

Niniejsza mapa nie może służyć do celów projektowych.

Sierpc, dn 04 12 2013 podpis

STAROSTA SIERPECKI
Powiatowy Ośrodek Dokumentacji Geodezyjnej i Kartograficznej w Sierpcu

Zgodnie z art. 18 ustawy z dnia 17.05.1989 r. Prawo geodezyjne i kartograficzne (tj. Dz. U. z 2000 r. Nr 100, poz. 1086, ze zm.) rozpowszechnianie, rozprowadzanie oraz reprodukcowanie w celu rozpowszechniania i rozprowadzania niniejszej mapy wymaga zezwolenia Starosty Sierpeckiego.

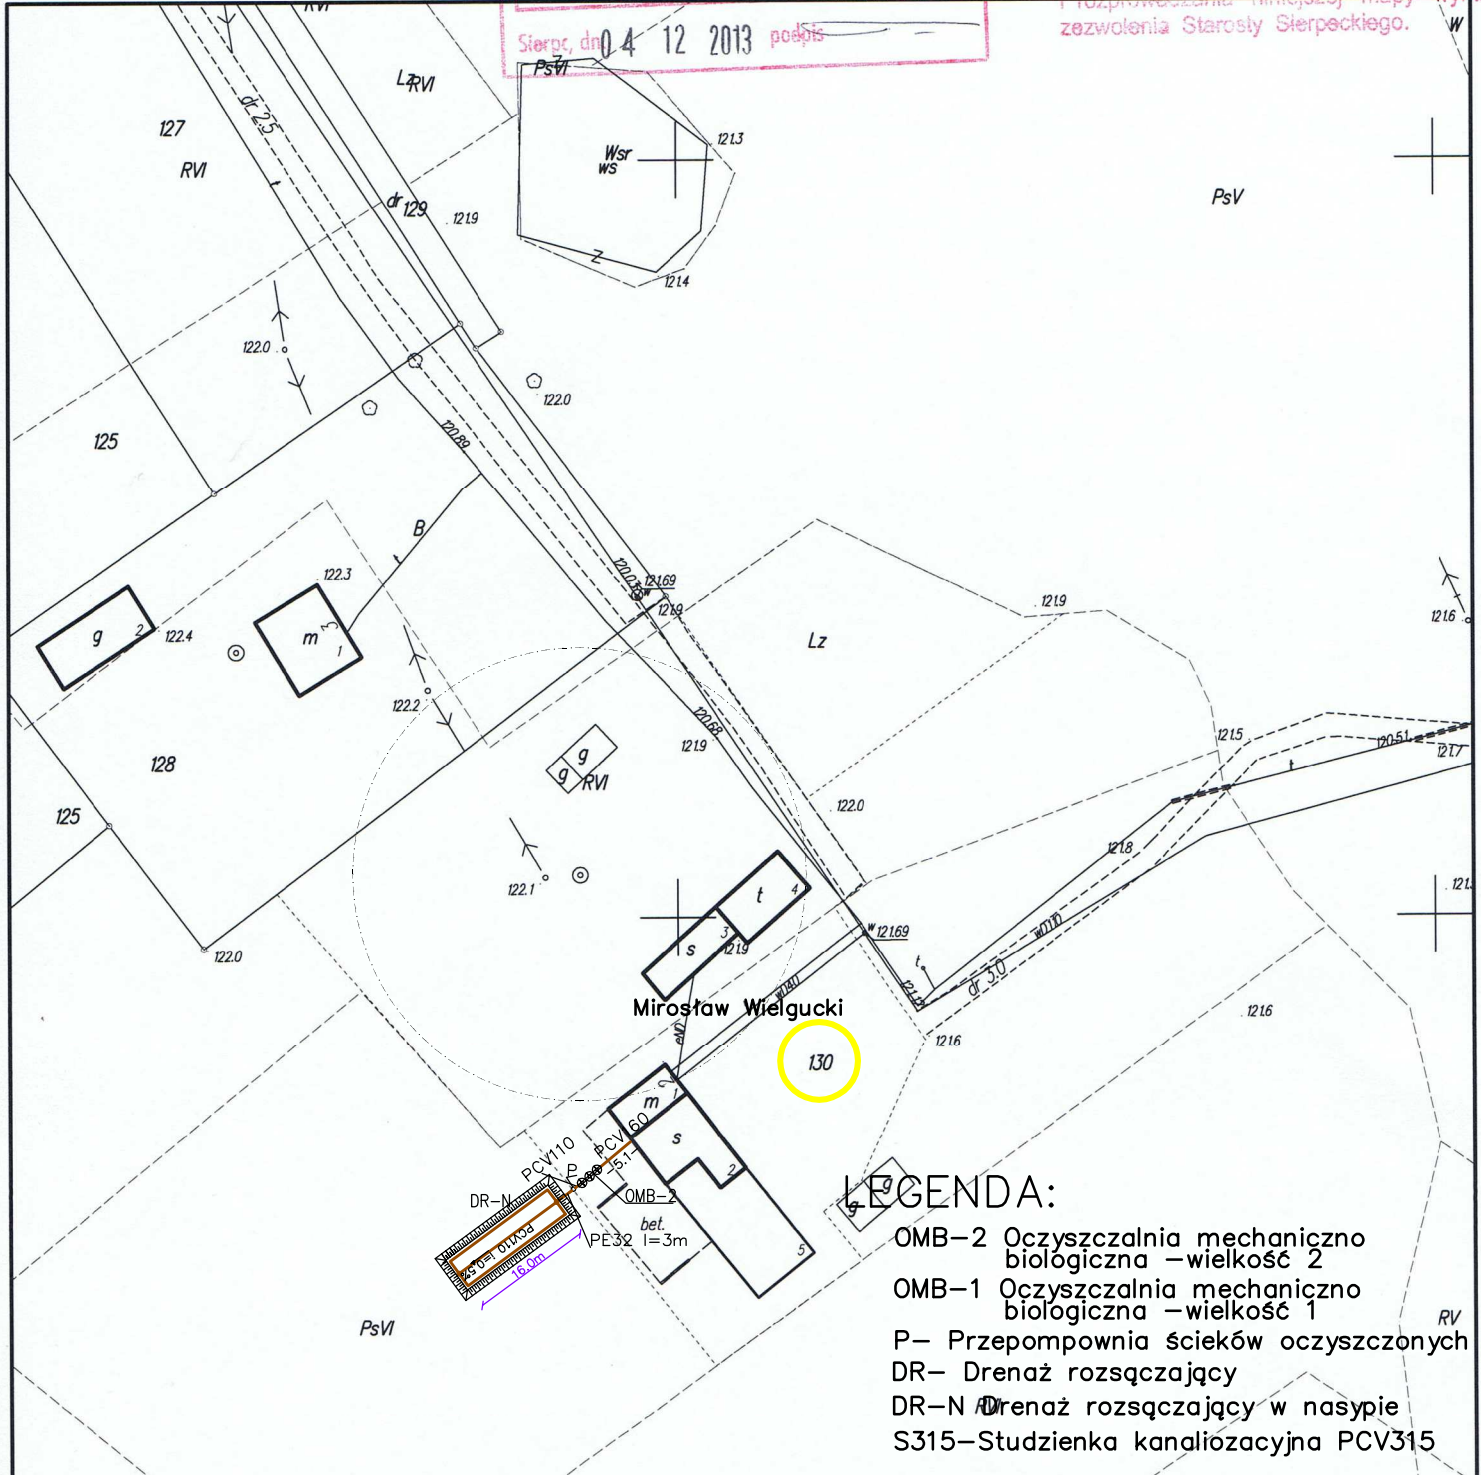

LEGENDA:

- OMB-2 Oczyszczalnia mechaniczno biologiczna – wielkość 2
- OMB-1 Oczyszczalnia mechaniczno biologiczna – wielkość 1
- P- Przepompownia ścieków oczyszczonych
- DR- Drenaż rozsączający
- DR-N Drenaż rozsączający w nasypie
- S315- Studzienka kanalizacyjna PCV315

JRP INSTALACJE				Nazwa obiektu budowlanego: Przydomowe oczyszczalnie ścieków	
09-200 SIERPC UL. MICKIEWICZA 53 ,TEL. 242755802				Adres obiektu budowlanego: Cisse dz. nr 52,60,33,35,84/1,84/2,24,19,54,77/4,138,85/1,130,87 Grabal dz. nr130, Mościska dz.nr319/1,319/2	
projektował	mgr inż. Waldemar Lis upr. bud. nr MAZ/0259/PWOS/10	data: 2012	podpis	Tytuł rysunku: Plan sytuacyjny oczyszczalni przydomowych	Nr rys. 1.2
sprawił	LsVI			Skala: x y 1:1000 1:1000	Branża: Sanitarna