

# MAPA SYTUACYJNO-WYSOKOŚCIOWA

Skala 1: 1000

arkusz mapy nr 7.189.08.15.3

WYDANO DO CELÓW OPINIODAWCZYCH

Nie zawiera granic prawnych

nieruchomości oraz aktualnej sytuacji

Sierpc, dnia 04.12.2013

(podpis)

woj. mazowieckie

pow. sierpecki

gmina Szczutowo

obręb Cisse

działka 24

3

**STAROSTA SIERPECKI**

Państwowy Ośrodek Dokumentacji Geodezyjnej i Kartograficznej w Sierpcu

Poświadczam zgodność niniejszej mapy z oryginałem przyjętym do państwowego zasobu geodezyjnego i kartograficznego

w dniu 2012 i zaświadczony w dniu 2012

Niniejsza mapa nie może służyć do celów projektowych.


Sierpc, dnia 04.12.2013 podpis

**STAROSTA SIERPECKI**

Państwowy Ośrodek Dokumentacji Geodezyjnej i Kartograficznej w Sierpcu

Zgodnie z art. 18 ustawy z dnia 17.05.1984 Prawo geodezyjne i kartograficzne (tj. Dz. U. z 2000 r. Nr 100, poz. 1085, ze z

rozpowszechnianie, rozprowadzanie, reprodukcje, rozprowadzanie i rozprowadzanie niniejszej mapy wymaga zezwolenia Starosty Sierpeckiego.

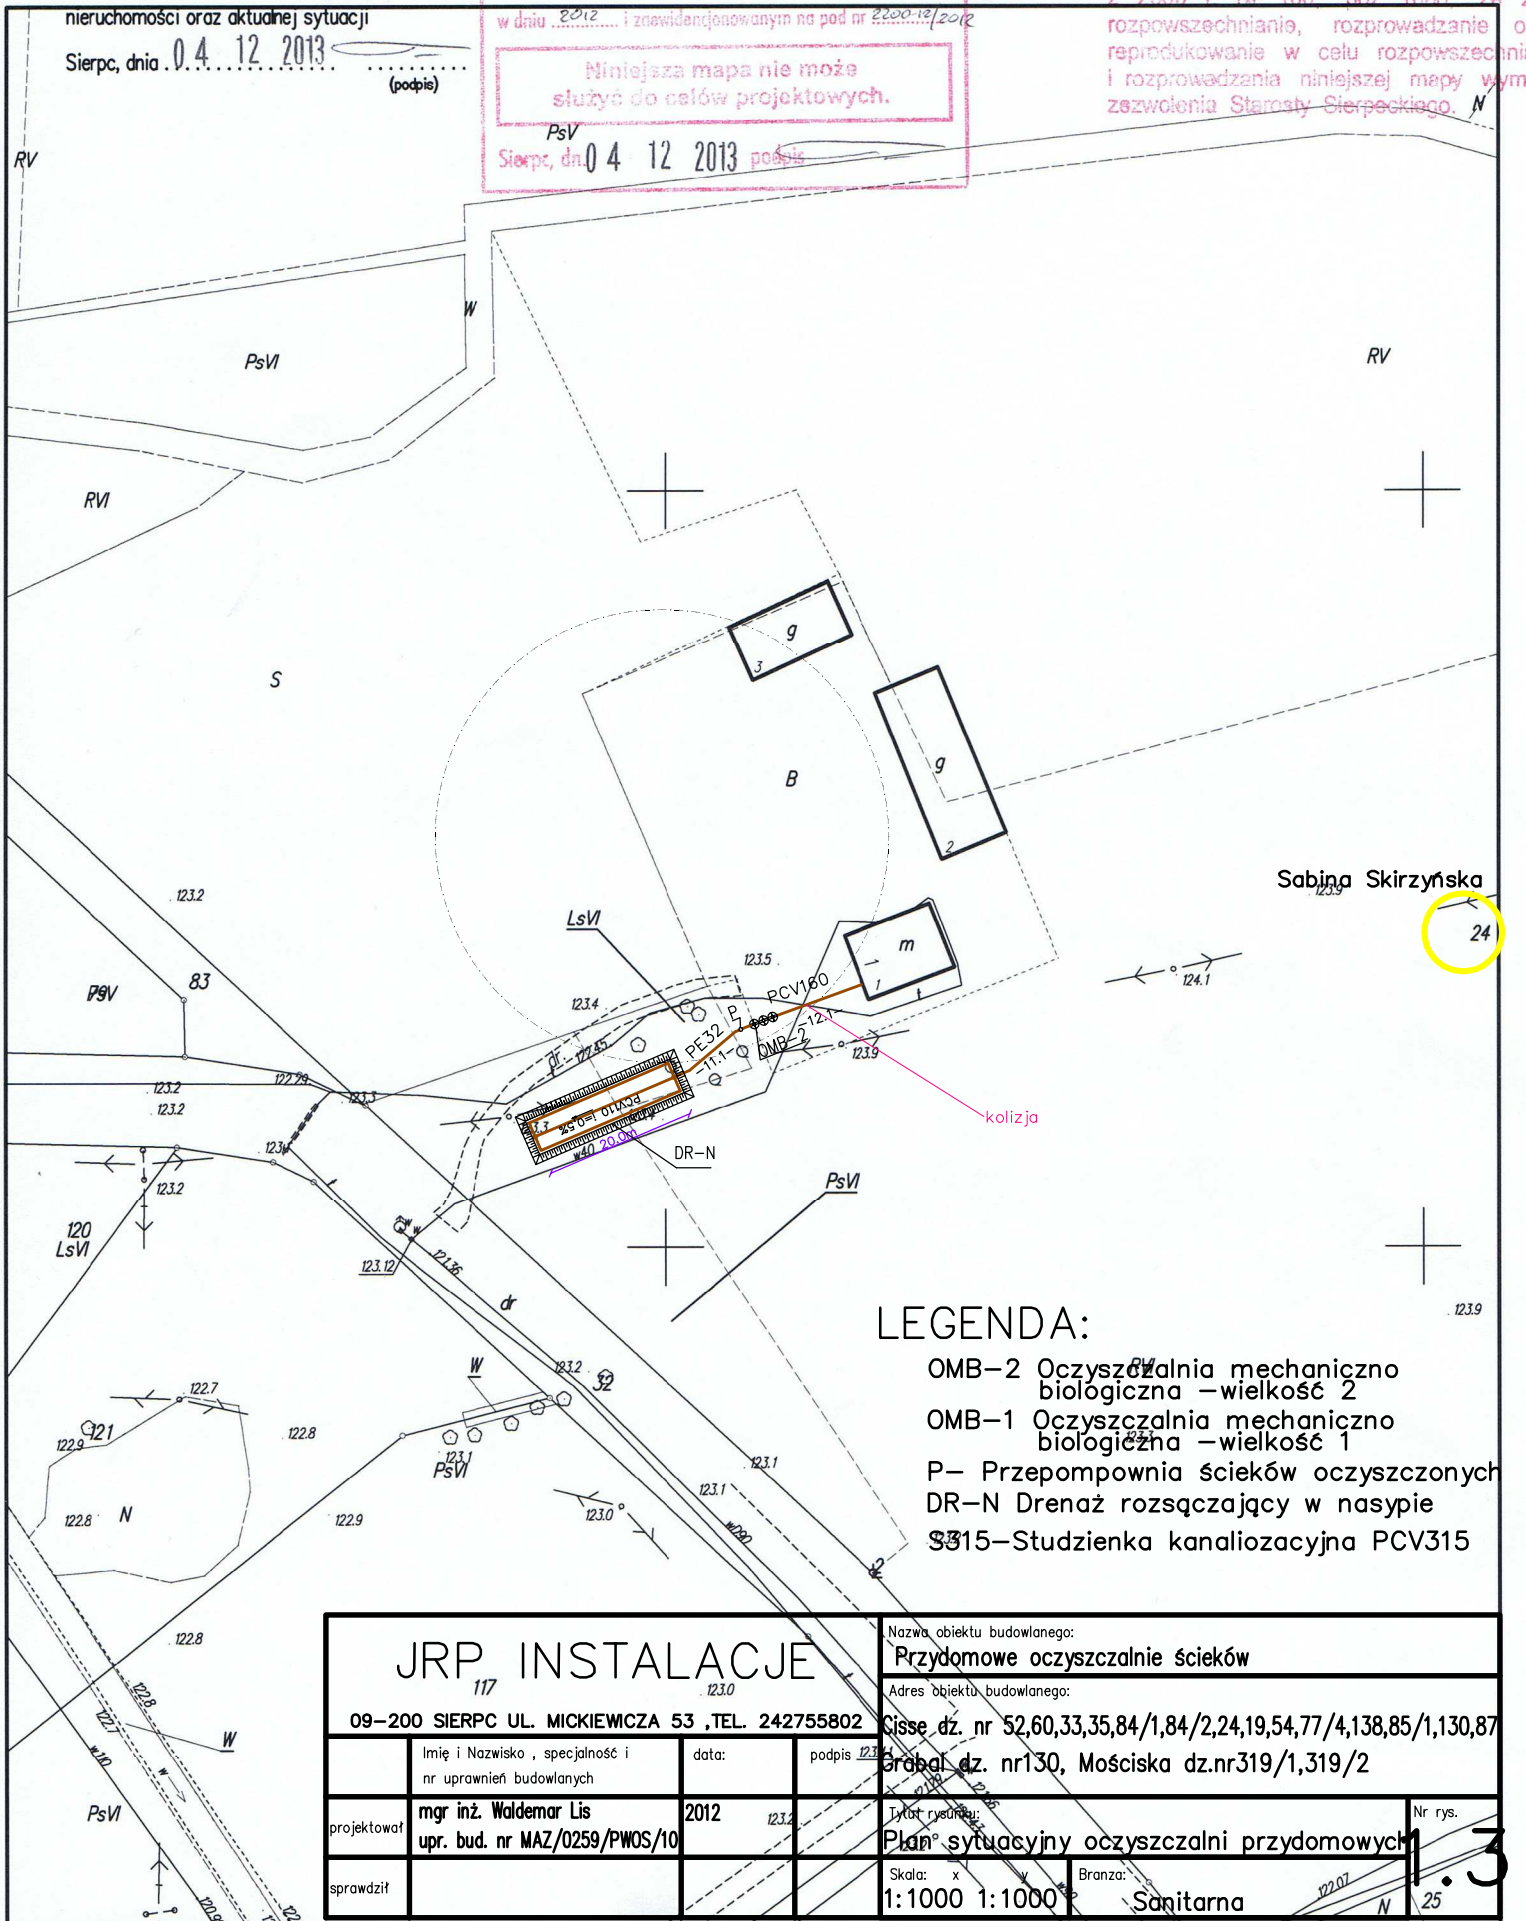

## LEGENDA:

- OMB-2 Oczyszczalnia mechaniczno biologiczna – wielkość 2
- OMB-1 Oczyszczalnia mechaniczno biologiczna – wielkość 1
- P- Przepompownia ścieków oczyszczonych
- DR-N Drenaż rozsączający w nasypie
- Ś315- Studzienka kanalizacyjna PCV315

<b>JRP INSTALACJE</b> 117				Nazwa obiektu budowlanego: <b>Przydomowe oczyszczalnie ścieków</b>	
09-200 SIERPC UL. MICKIEWICZA 53 ,TEL. 242755802				Adres obiektu budowlanego: Cisse dz. nr 52,60,33,35,84/1,84/2,24,19,54,77/4,138,85/1,130,87 Grząd dz. nr 130, Mościska dz. nr 319/1,319/2	
projektował	mgr inż. Waldemar Lis upr. bud. nr MAZ/0259/PWOS/10	data: 2012	podpis: [signature]	Tytuł rysunku: <b>Plan sytuacyjny oczyszczalni przydomowych</b>	Nr rys. 3
sprawił				Skala: x 1:1000 1:1000	Branża: Sanitarna