

MAPA SYTUACYJNO-WYSOKOŚCIOWA

Skala 1: 1000

arkusz mapy nr 7.189.08.25.1

WYDANO DO CELÓW OPINIODAWCZYCH

Nie zawiera granic prawnych

nieruchomości oraz aktualnej sytuacji

Sierpiec, dnia 04.12.2013

woj. mazowieckie
pow. sierpecki
gmina Szczutowo
obręb Cisse
działka 138

4

STAROSTA SIERPECKI
Powiatowy Ośrodek Dokumentacji Geodezyjnej i Kartograficznej w Sierpcu


Poświadczam zgodność niniejszej mapy z oryginałem przyjętym do państwowego zasobu geodezyjnego i kartograficznego w dniu 2012... i zawiadencjonowanym na pod nr 2200-12/2012

Niniejsza mapa nie może służyć do celów projektowych.

Sierpiec, dn. 04.12.2013 podpis

STAROSTA SIERPECKI
Powiatowy Ośrodek Dokumentacji Geodezyjnej i Kartograficznej w Sierpcu

Zgodnie z art. 18 ustawy z dnia 17.05.1989 r. Prawo geodezyjne i kartograficzne (tj. Dz. U. z 2000 r. Nr 100, poz. 1086, ze zm.) rozpowszechnianie, rozprowadzanie oraz reprodukcowanie, w tym rozpowszechnianie i rozprowadzanie niniejszej mapy wymaga zezwolenia Starosty Sierpeckiego.

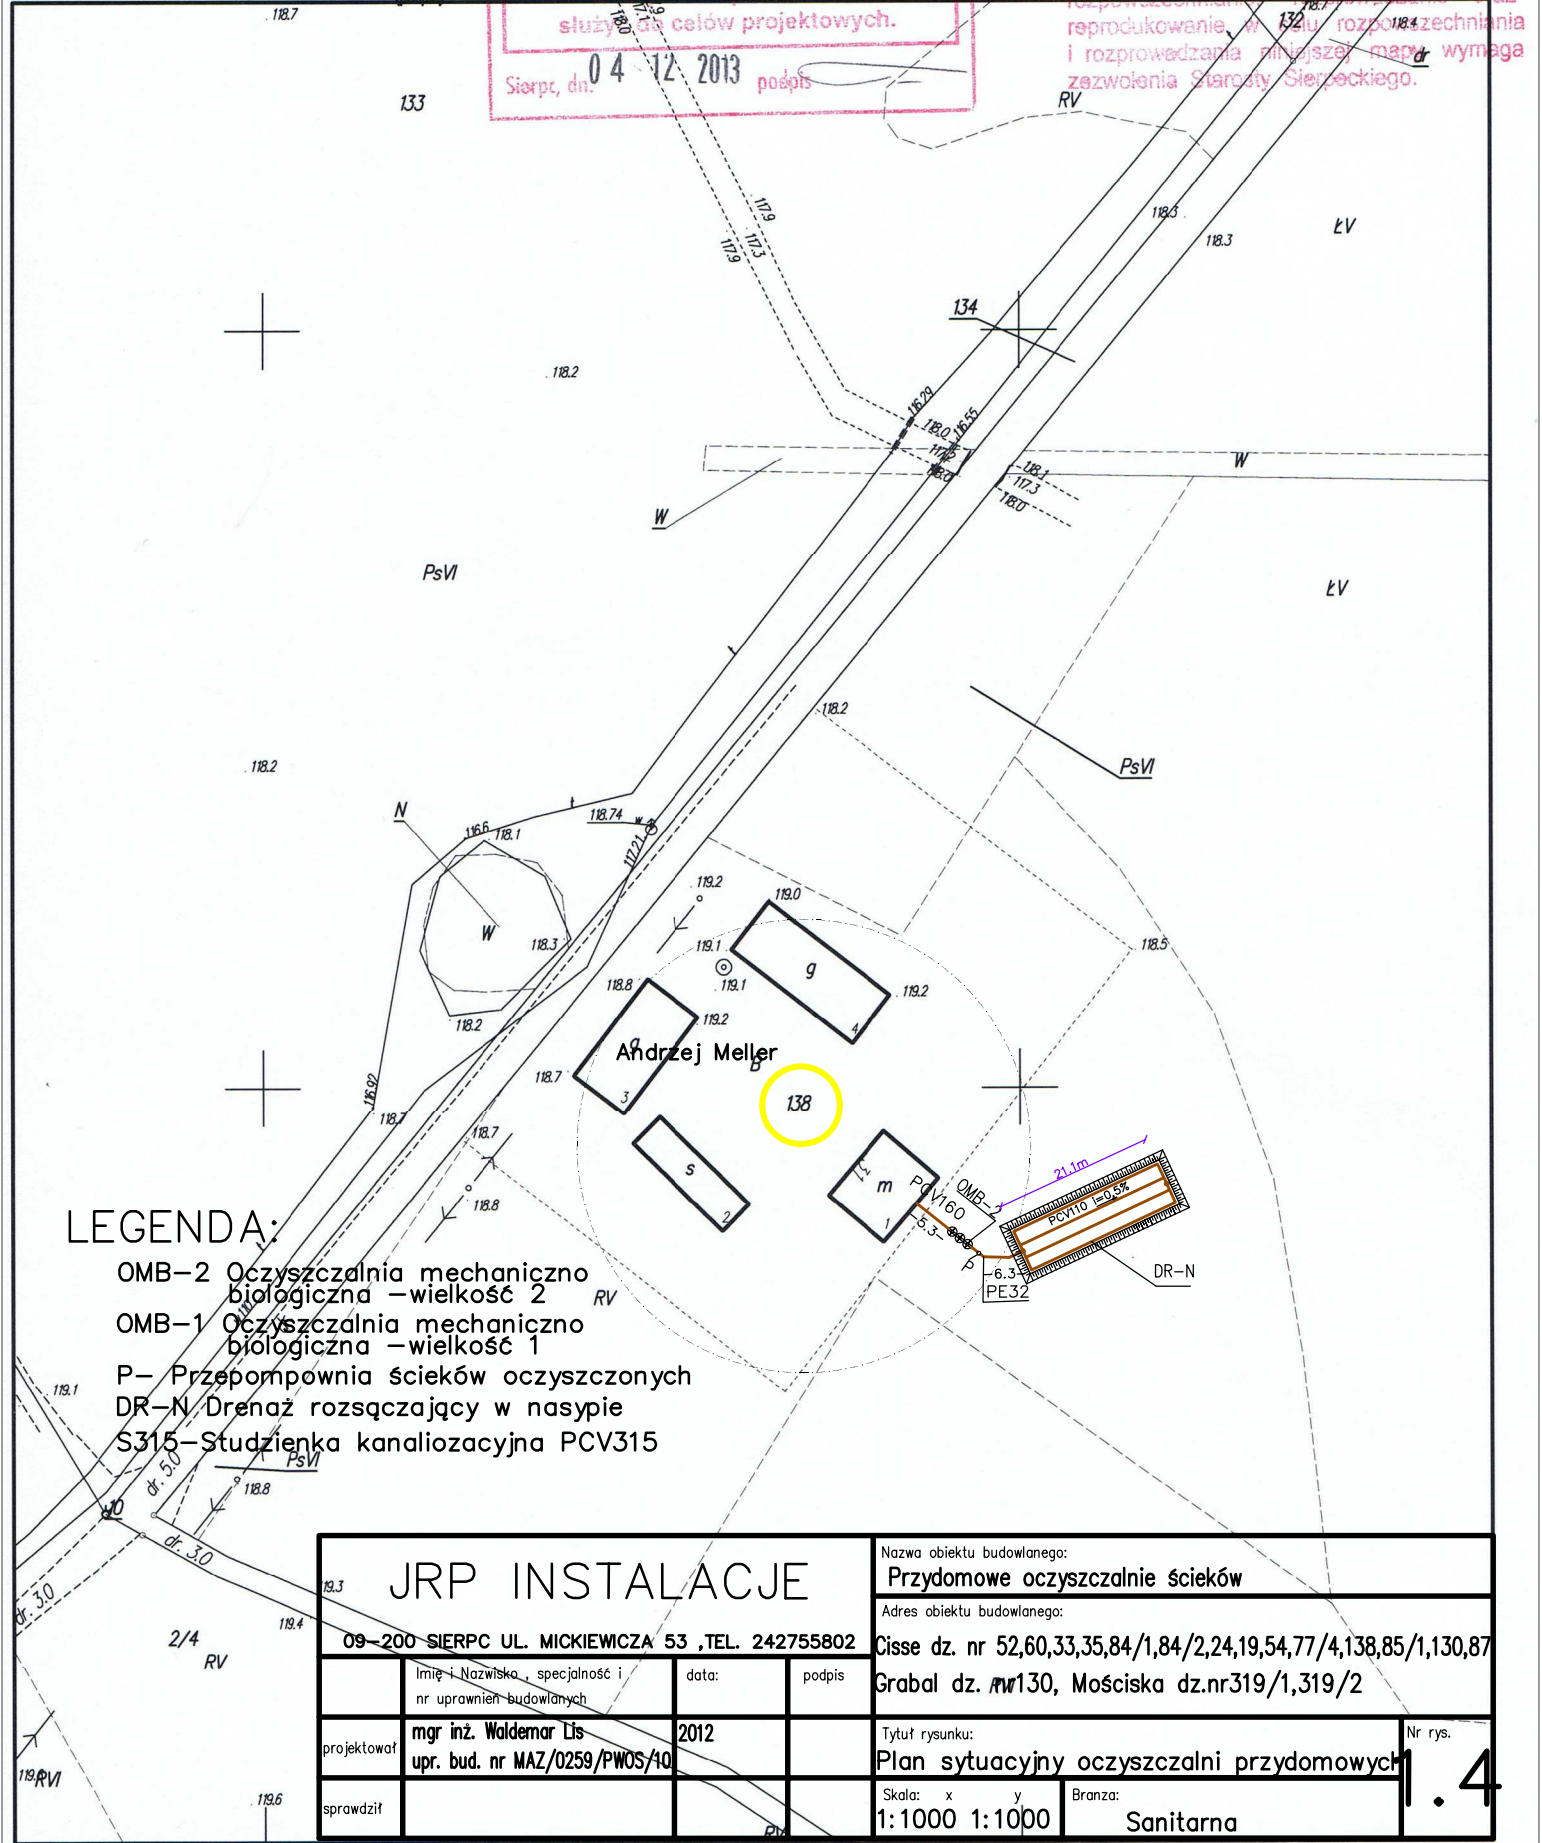

LEGENDA:

- OMB-2 Oczyszczalnia mechaniczno biologiczna - wielkość 2
- OMB-1 Oczyszczalnia mechaniczno biologiczna - wielkość 1
- P- Przepompownia ścieków oczyszczonych
- DR-N Drenaż rozsączający w nasypie
- S315- Studzienka kanalizacyjna PCV315

JRP INSTALACJE				Nazwa obiektu budowlanego: Przydomowe oczyszczalnie ścieków	
09-200 SIERPC UL. MICKIEWICZA 53 ,TEL. 242755802				Adres obiektu budowlanego: Cisse dz. nr 52,60,33,35,84/1,84/2,24,19,54,77/4,138,85/1,130,87 Grabal dz. nr 130, Mościska dz. nr 319/1,319/2	
projektował	mgr inż. Waldemar Lis upr. bud. nr MAZ/0259/PWOS/10	data:	2012	Tytuł rysunku:	Plan sytuacyjny oczyszczalni przydomowych
sprawdził				Skala: x y 1:1000 1:1000	Branża: Sanitarna
					Nr rys. 1.4