

# MAPA SYTUACYJNO-WYSOKOŚCIOWA

Skala 1: 1000

arkusz mapy nr 7.189.08.20.4

WYDANO DO CELÓW OPINIODAWCZYCH

Nie zawiera granic prawnych

nieruchomości oraz aktualnej sytuacji

Sierpiec, dnia 04.12.2013

(podpis)

**STAROSTA SIERPECKI**

Powiatowy Ośrodek Dokumentacji Geodezyjnej i Kartograficznej  
w Sierpcu

Poświadczam zgodność niniejszej mapy z oryginałem przyjętym do państwowego zasobu geodezyjnego i kartograficznego

w dniu 20.12.2012 i zaawidencjonowanym na pod nr 2200-12/2012

Niniejsza mapa nie może służyć do celów projektowych.

Sierpiec, dn. 04.12.2013 podpis


woj. mazowieckie  
pow. sierpecki  
gmina Szczutowo  
obręb Cisse  
działka 60

5

**STAROSTA SIERPECKI**

Powiatowy Ośrodek Dokumentacji Geodezyjnej i Kartograficznej w Sierpcu

Zgodnie z art. 18 ustawy z dnia 17.05.1989 r. Prawo geodezyjne i kartograficzne (tj. Dz. U. z 2000 r. Nr 100, poz. 1086, ze zm.) rozpowszechnianie, rozprowadzanie oraz reprodukcowanie w celu rozpowszechniania i rozprowadzania niniejszej mapy wymaga zezwolenia Starosty Sierpeckiego.

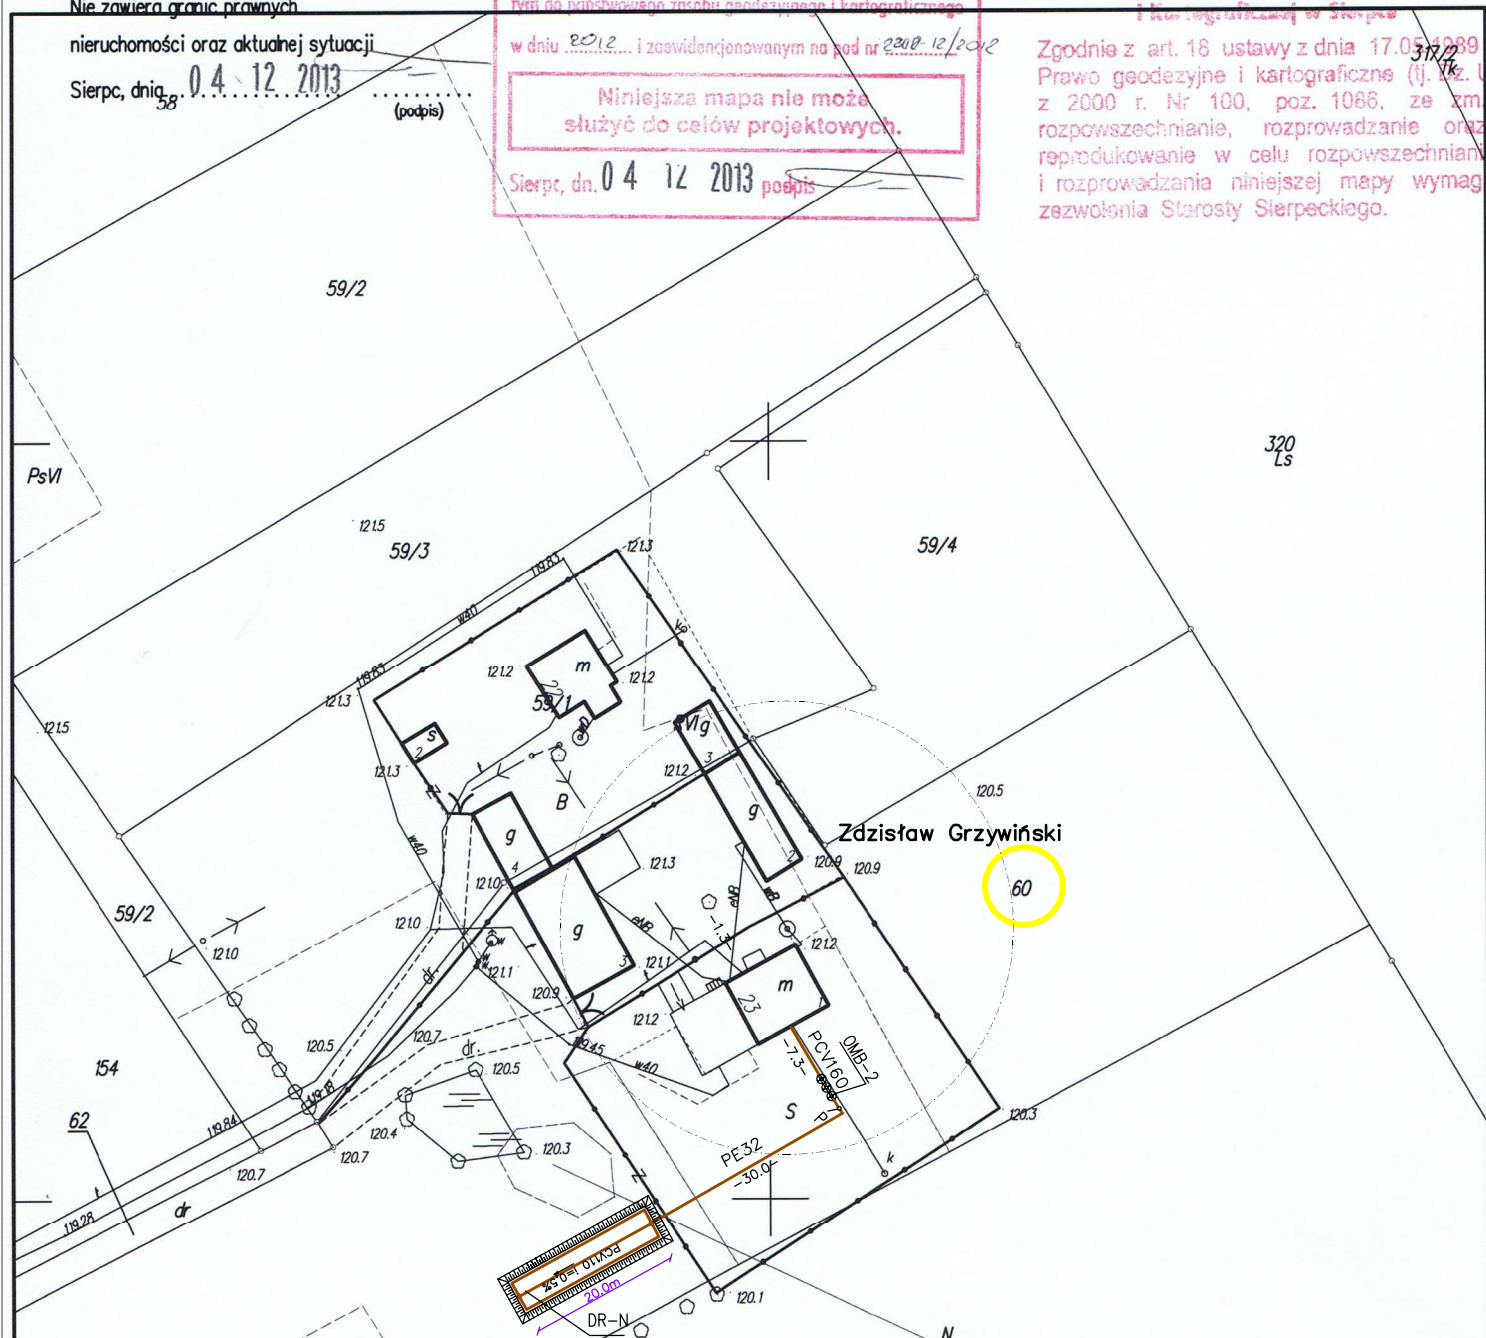

Zdzisław Grzywiński

60

## LEGENDA:

- OMB-2 Oczyszczalnia mechaniczno biologiczna – wielkość 2
- OMB-1 Oczyszczalnia mechaniczno biologiczna – wielkość 1
- P– Przepompownia ścieków oczyszczonych
- DR-N Drenaż rozsączający w nasypie
- S315– Studzienka kanalizacyjna PCV315

<h3>JRP INSTALACJE</h3> <p>09-200 SIERPC UL. MICKIEWCZA 53 ,TEL. 242755802</p>				Nazwa obiektu budowlanego: <b>Przydomowe oczyszczalnię ścieków</b>	
				Adres obiektu budowlanego: Cisse dz. nr 52,60,33,35,84/1,84/2,24,19,54,77/4,138,85/1,130,87 Gabal dz. nr130, Mościska dz.nr319/1,319/2	
Imię i Nazwisko, specjalność i nr uprawnień budowlanych	data:	podpis	Tytuł rysunku: <b>Plan sytuacyjny oczyszczalni przydomowych</b>		
mgr inż. Waldemar Lis upr. bud. nr MAZ/0259/PWOS/10	2012		Nr rys. <b>1.5</b>		
sprawił	RV		Skala: x y 1: 1000 1: 1000	Branża: <b>Sanitarna</b>	