

MAPA SYTUACYJNO-WYSOKOŚCIOWA

Skala 1: 1000

arkusz mapy nr 7.189.08.20.3

WYDANO DO CELÓW OPINIODAWCZYCH

Nie zawiera granic prawnych

nieruchomości oraz aktualnej sytuacji

Sierpc, dnia ...0.4...12...2013

woj. mazowieckie

pow. sierpecki

gmina Szczutowo

obręb Cisse

działka 82,84/1,85/

6

STAROSTA SIERPECKI

Powiatowy Ośrodek Dokumentacji Geodezyjnej i Kartograficznej
w Sierpcu

Poświadczam się zgodność niniejszej mapy z oryginałem przyję-
tym do państwowego zasobu geodezyjnego i kartograficznego
w dniu ...2012... i zaawidencjonowanym na pod nr ...2010-12/2012

Niniejsza mapa nie może
służyć do celów projektowych.

Sierpc, dn 04-12-2013 podpis

STAROSTA SIERPECKI

Powiatowy Ośrodek Dokumentacji Geodezyjnej
i Kartograficznej w Sierpcu

Zgodnie z art. 18 ustawy z dnia 17.05.1989 r.
Prawo geodezyjne i kartograficzne (tj. Dz. U.
z 2000 r. Nr 100, poz. 1000, ze zm.)
rozpowszechniania, rozprowadzanie oraz
reprodukcowanie w celu rozpowszechniania
i rozprowadzania niniejszej mapy wymaga
zazwolenia Starosty Sierpeckiego.

LEGENDA:


OMB-2 Oczyszczalnia mechaniczno
biologiczna – wielkość 2

OMB-1 Oczyszczalnia mechaniczno
biologiczna – wielkość 1

P- Przepompownia ścieków oczyszczonych

DR-N Drenaż rozsączający w nasypie

S315- Studzienka kanalizacyjna PCV315

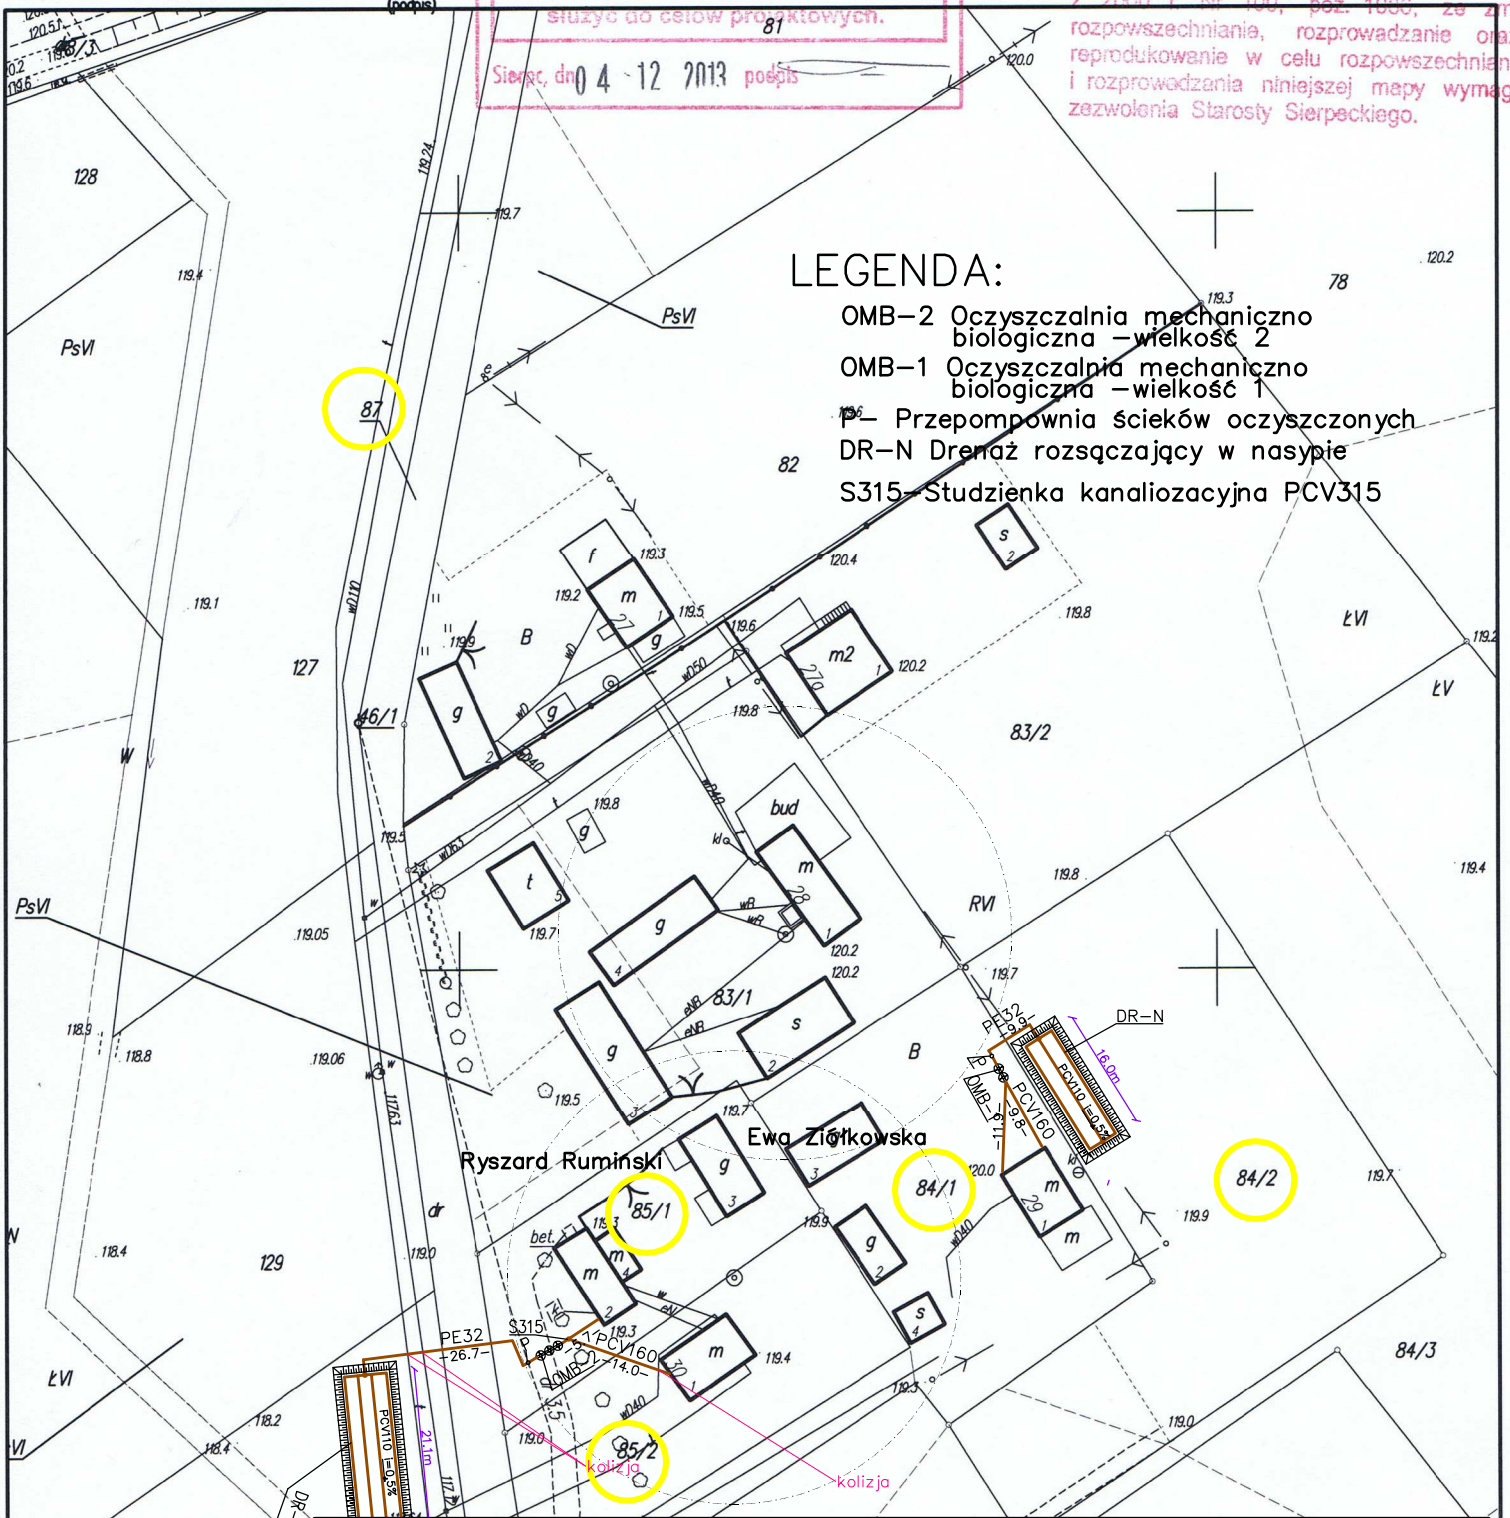

<h3>JRP INSTALACJE</h3> <p>09-200 SIERPC UL. MICKIEWICZA 53, TEL. 242755802</p>				Nazwa obiektu budowlanego: Przydomowe oczyszczalnie ścieków	
				Adres obiektu budowlanego: Cisse dz. nr 52,60,33,35,84/1,84/2,24,19,54,77/4,138,85/1,130,87 Grabal dz. nr130, Mościska dz.nr319/1,319/2	
Imię i Nazwisko nr uprawnień budowlanych mgr inż. Waldemar Lis	specjalność 455	data: 2012	podpis	Tytuł rysunku: Plan sytuacyjny oczyszczalni przydomowych	
sprawdzit 131	upr. bud. nr MAZ/0259/PWOS/10	130	131	Skala: x y 1:1000 1:1000	Branża: 18.5 Sanitarna

Nr rys. 1.6