

MAPA SYTUACYJNO-WYSOKOSCIOWA

Skala 1: 1000

arkusz mapy nr 7.189.08.20.1 / 20.2

WYDANO DO CELÓW OPINIOWAWCZYCH

Nie zawiera granic prawnych nieruchomości oraz aktualnej sytuacji

Sierpiec, dnia 04 12 2013

(podpis)

STAROSTA SIERPECKI
Powiatowy Ośrodek Dokumentacji Geodezyjnej i Kartograficznej w Sierpcu

Poświadczam zgodność niniejszej mapy z oryginałem przyjętym do państwowego zasobu geodezyjnego i kartograficznego w dniu 2012... i zawidencjonowanym na pod nr 2200-2/2012


Niniejsza mapa nie może służyć do celów projektowych.

Sierpiec, dn 04 12 2013 podpis

woj. mazowieckie
pow. sierpecki
gmina Szczutowo
obręb Cisse
działka 19,33,35

STAROSTA SIERPECKI
Powiatowy Ośrodek Dokumentacji Geodezyjnej i Kartograficznej w Sierpcu

Zgodnie z art. 18 ustawy z dnia 17.05.1989 r. Prawo geodezyjne i kartograficzne (tj. Dz. U. z 2000 r. Nr 100, poz. 1086, ze zm.) rozpowszechnianie, rozprowadzanie oraz reprodukcowanie w celu rozpowszechniania i rozprowadzania niniejszej mapy wymaga zezwolenia Starosty Sierpeckiego.

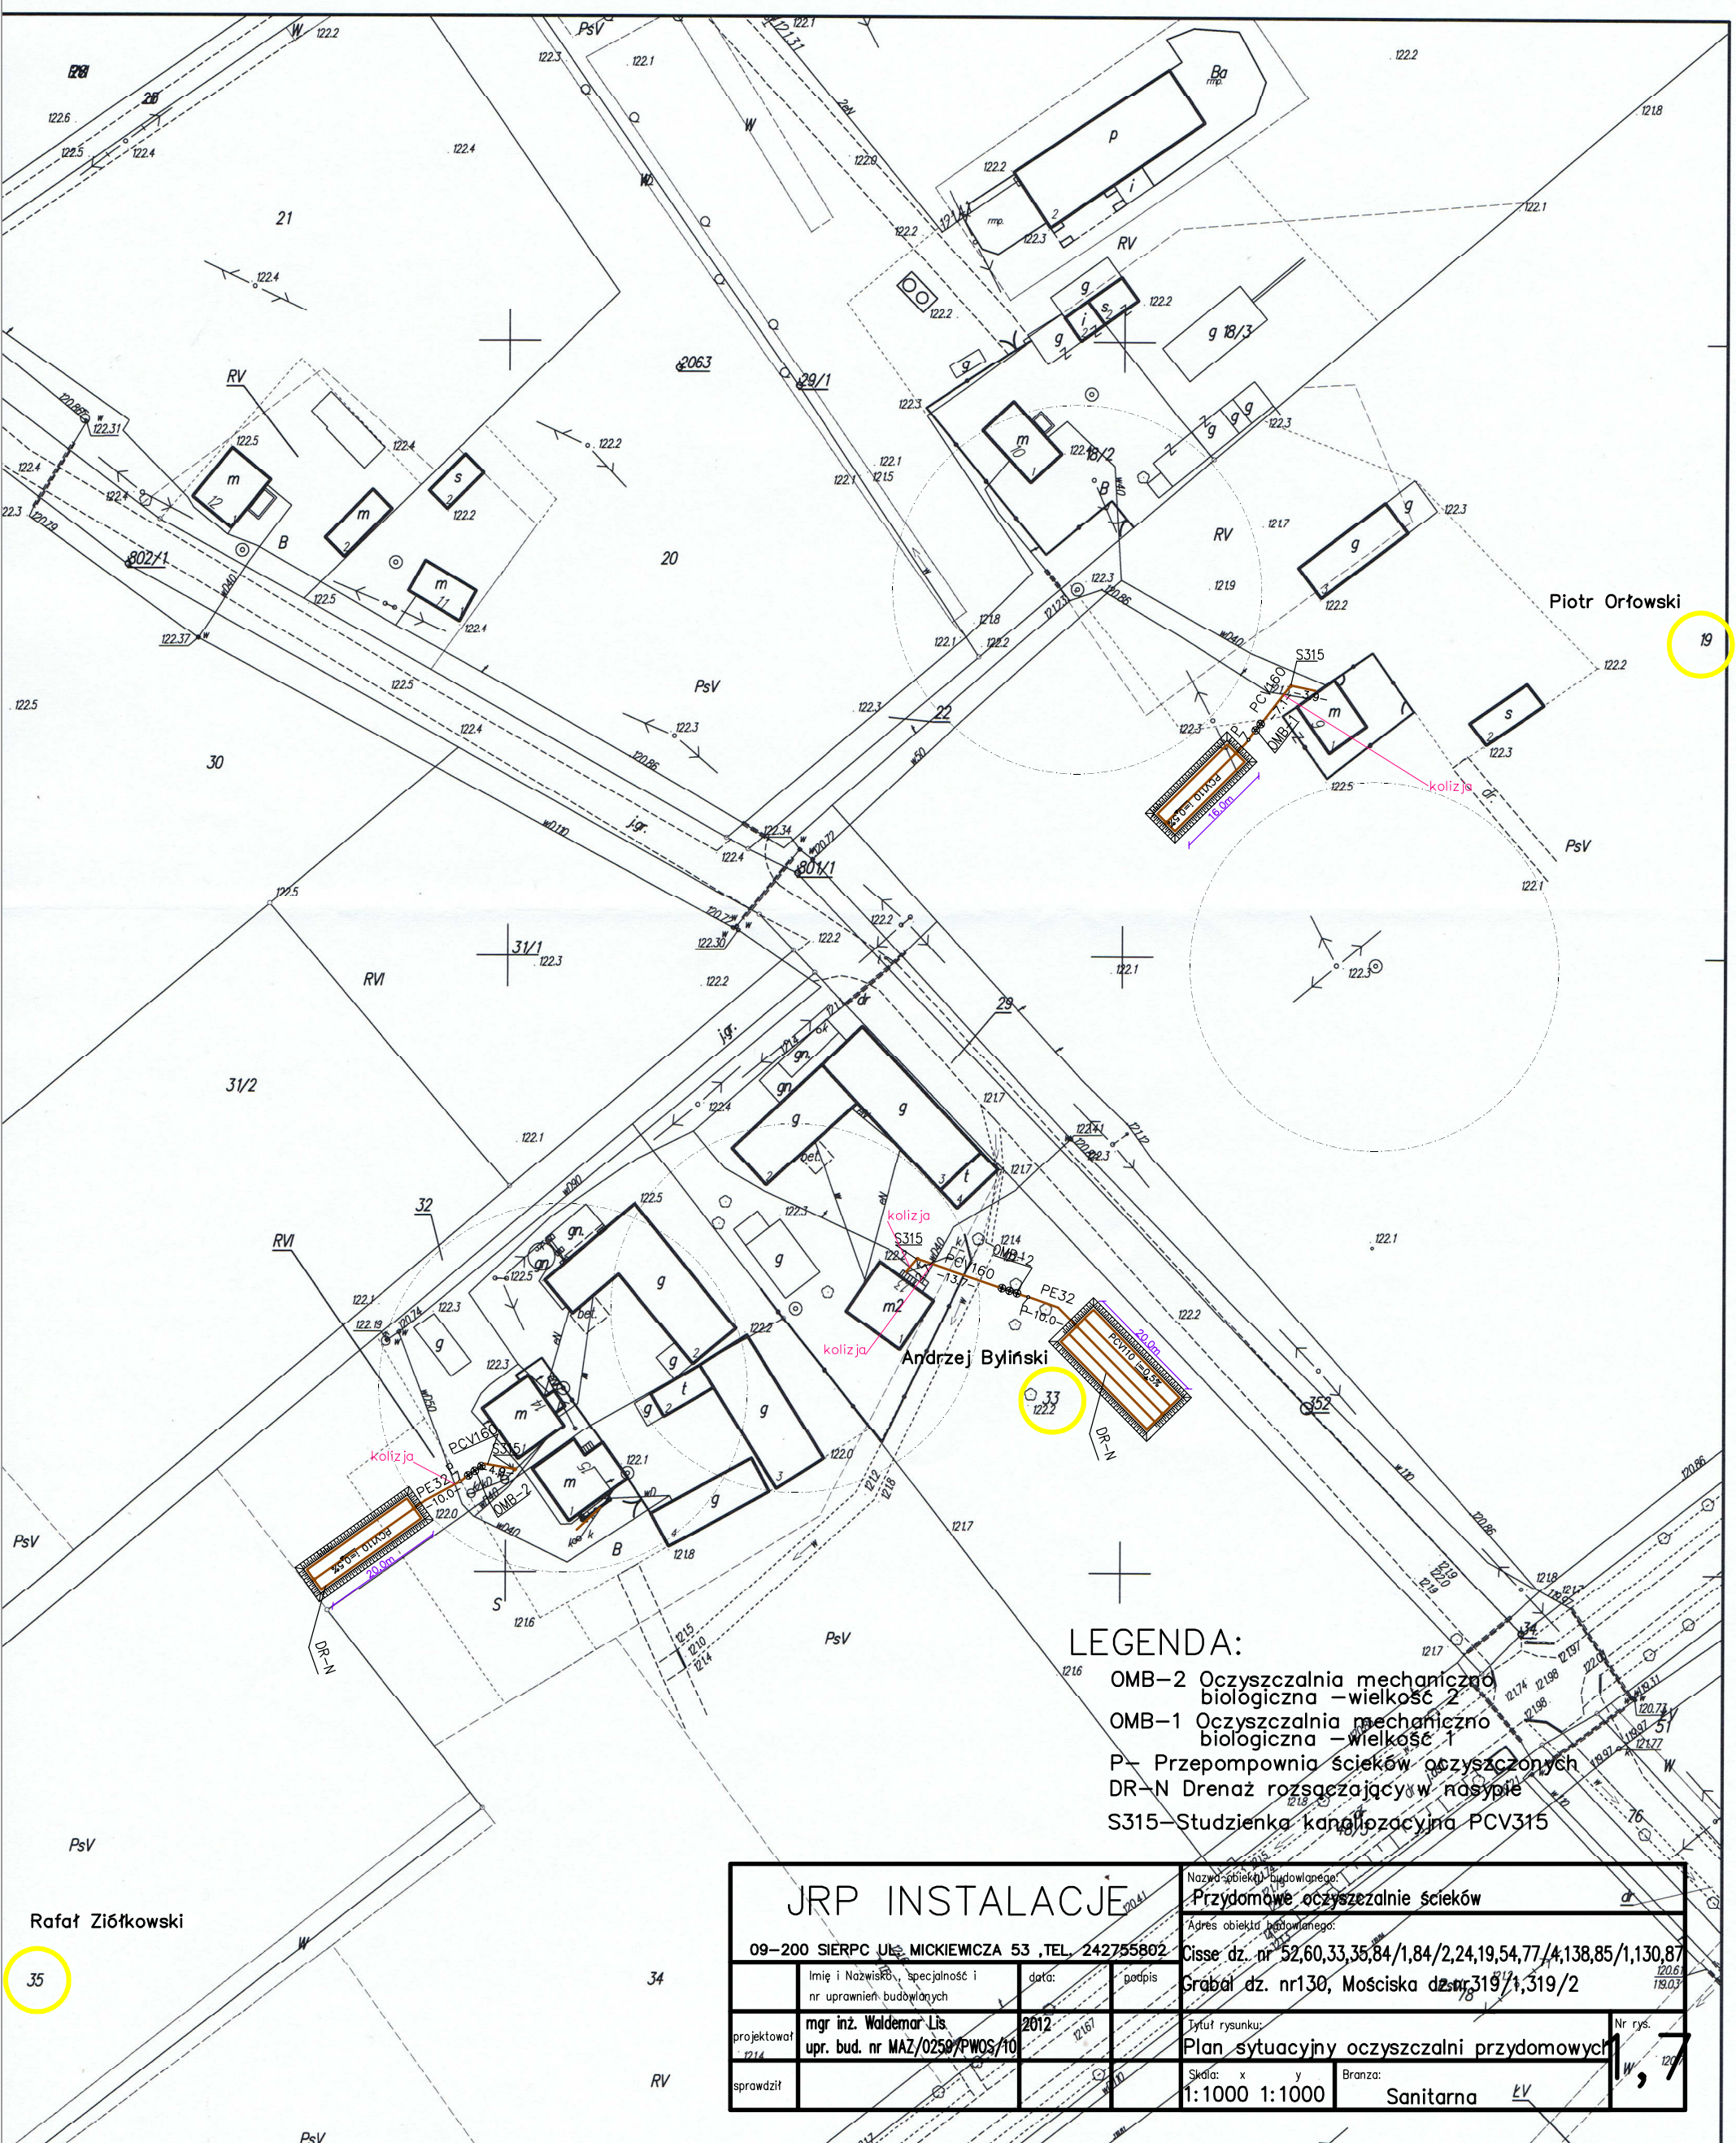

LEGENDA:

- OMB-2 Oczyszczalnia mechaniczna biologiczna – wielkość 2
- OMB-1 Oczyszczalnia mechaniczna biologiczna – wielkość 1
- P- Przepompownia ścieków oczyszczonych
- DR-N Drenaż rozsączający w nasypie
- S315-Studzienka kanalizacyjna PCV315

Rafał Ziółkowski

35

JRP INSTALACJE				Nazwa obiektu budowlanego: Przydomowe oczyszczalnie ścieków	
09-200 SIERPC UL. MICKIEWICZA 53 ,TEL. 242755802				Adres obiektu budowlanego: Cisse dz. nr 52,60,33,35,84/1,84/2,24,19,54,77/4,138,85/1,130,87	
Imię i Nazwisko, specjalność i nr uprawnień budowlanych		data:	podpis	Grabal dz. nr130, Mościska dz.nr 319/1,319/2	
projektował	mgr inż. Waldemar Lis upr. bud. nr MAZ/0250/PWOS/10	2012	[Signature]	Tytuł rysunku: Plan sytuacyjny oczyszczalni przydomowych	
sprowadził				Nr rys. 1	
Skala: x y		Branża:			
1:1000 1:1000		Sanitarna		EV	