


woj. mazowieckie
pow. sierpecki
gmina Szczytowo
obręb Cisse
działka 52,54,77/4

STAROSTA SIERPECKI
Powiatowy Urząd Dokumentacji Geodezyjnej i Kartograficznej
w Sierpcu

Podpisana się zgodności niniejszej mapy z eryngimskan przyrę-
tem do planowego zosubtu geodezyjnego i kartograficznego
w dniu 2012 i zawiadomionym nr pod nr 2202/12
Sierpiec, dnia 04 12 2013 podpis

STAROSTA SIERPECKI
Powiatowy Urząd Dokumentacji Geodezyjnej
i Kartograficznej w Sierpcu

Zgodnie z art. 18 ustawy z dnia 17.05.1989 r.
Prawo geodezyjne i kartograficzne (tj. Dz. U.
z 2000 r. Nr 100, poz. 1086, ze zm.)
rozporządzenie, rozporządzenie oraz
rozporządzenie w celu rozpoznaenia
i rozpoznaenia niniejszej mapy wymaga
zaawolania Starosty Sierpeckiego.

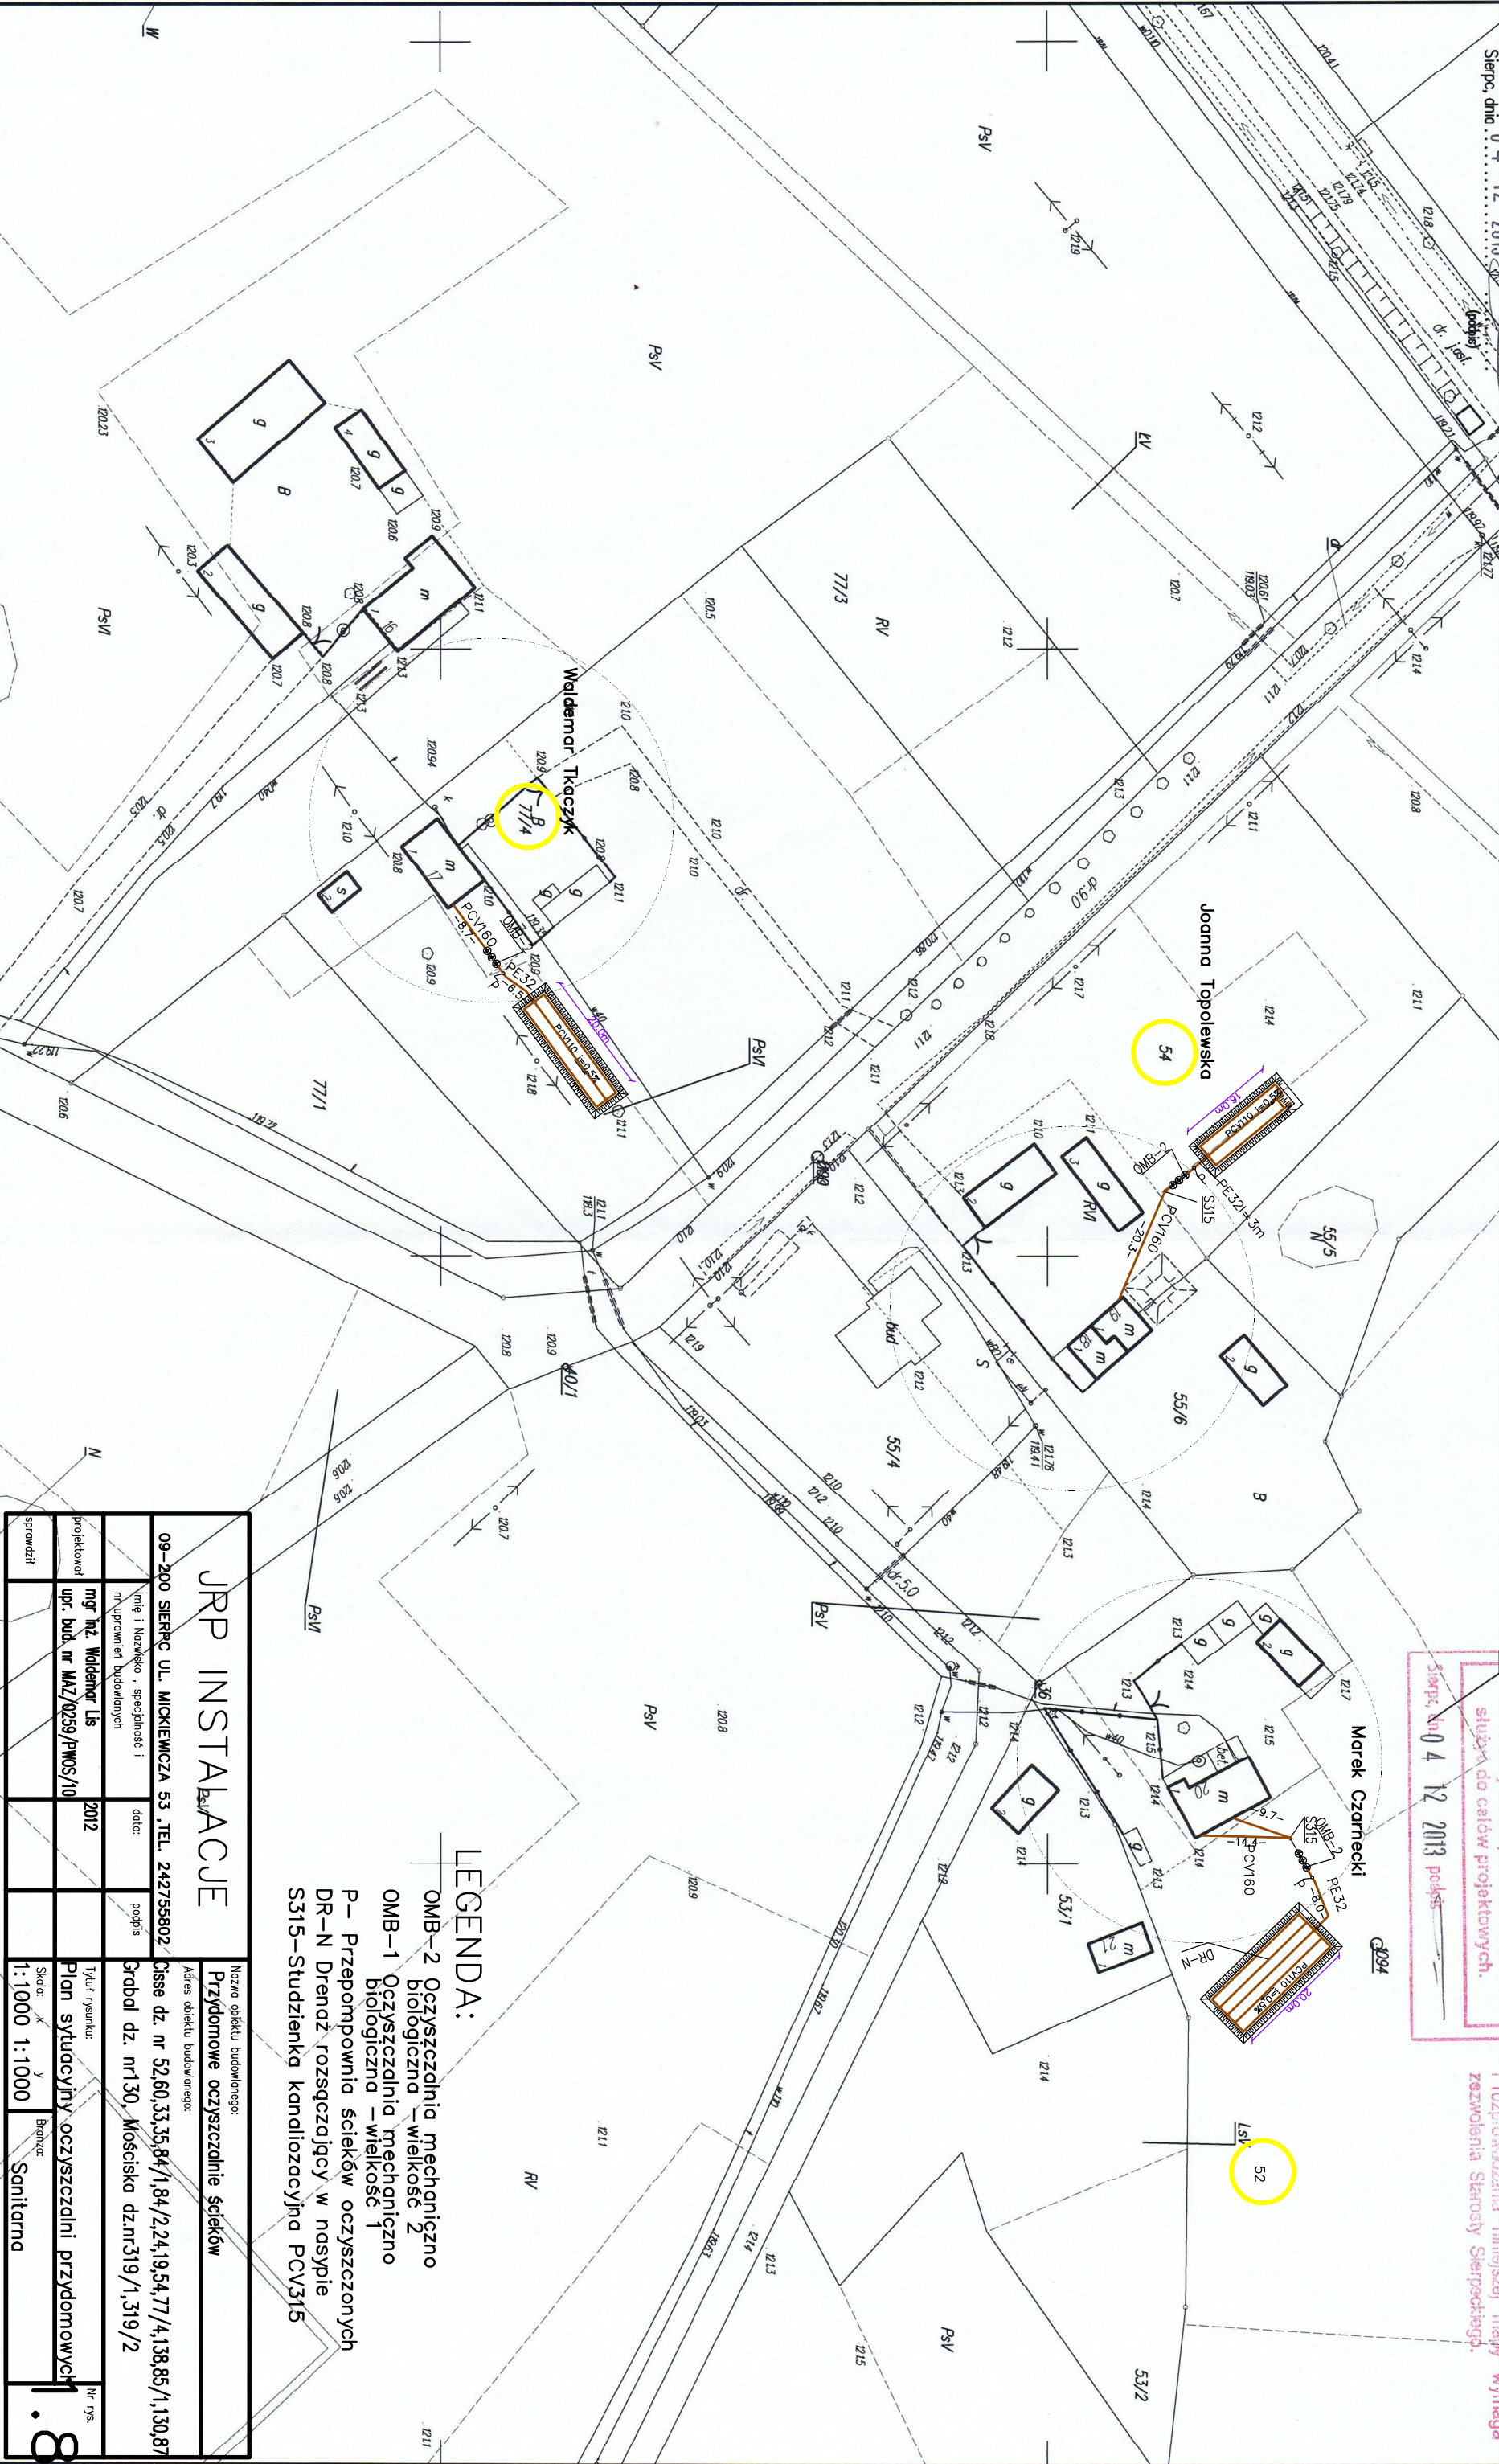

JRP INSTALACJE

09-200 SIERPC UL. MICKIEWICZA 53, TEL. 242755802

| | | | |
|--|-------|--------|--|
| Imię i Nazwisko, specyfność i nr uprawnień budowlanych | data: | podpis | Nazwa obiektu budowlanego: |
| mgr inż. Waldemar Lis | 2012 | | Przydomowe oczyszczalnie ścieków |
| upr. bud. nr MAZ/0258/PWOS/10 | | | Adres obiektu budowlanego: |
| projektant | | | Cisse dz. nr 52,60,33,35,84/1,84/2,24,19,54,77/4,138,85/1,130,87 |
| sprawdził | | | Grąbał dz. nr 130, Mościska dz. nr 319/1, 319/2 |
| | | | Tytuł rysunku: |
| | | | Plan sytuacyjny oczyszczalni przydomowych |
| | | | Skala: X Y |
| | | | 1:1000 1:1000 |
| | | | Brzoza: Sanitarno |
| | | | Nr rys. 1.8 |

LEGENDA:

OMB-2 Oczyszczalnia mechaniczno biologiczna – wielkość 2

OMB-1 Oczyszczalnia mechaniczno biologiczna – wielkość 1

P- Przepompownia ścieków oczyszczonych

DR-N Drenaż rozszczepiony w nasypie

S315- Studzienka kandyzacyjna PCV315