



Przekrój oczyszczalni w przypadku odprowadzenia ścieków oczyszczonych do drenażu podziemnego (niski poziom wód gruntowych)

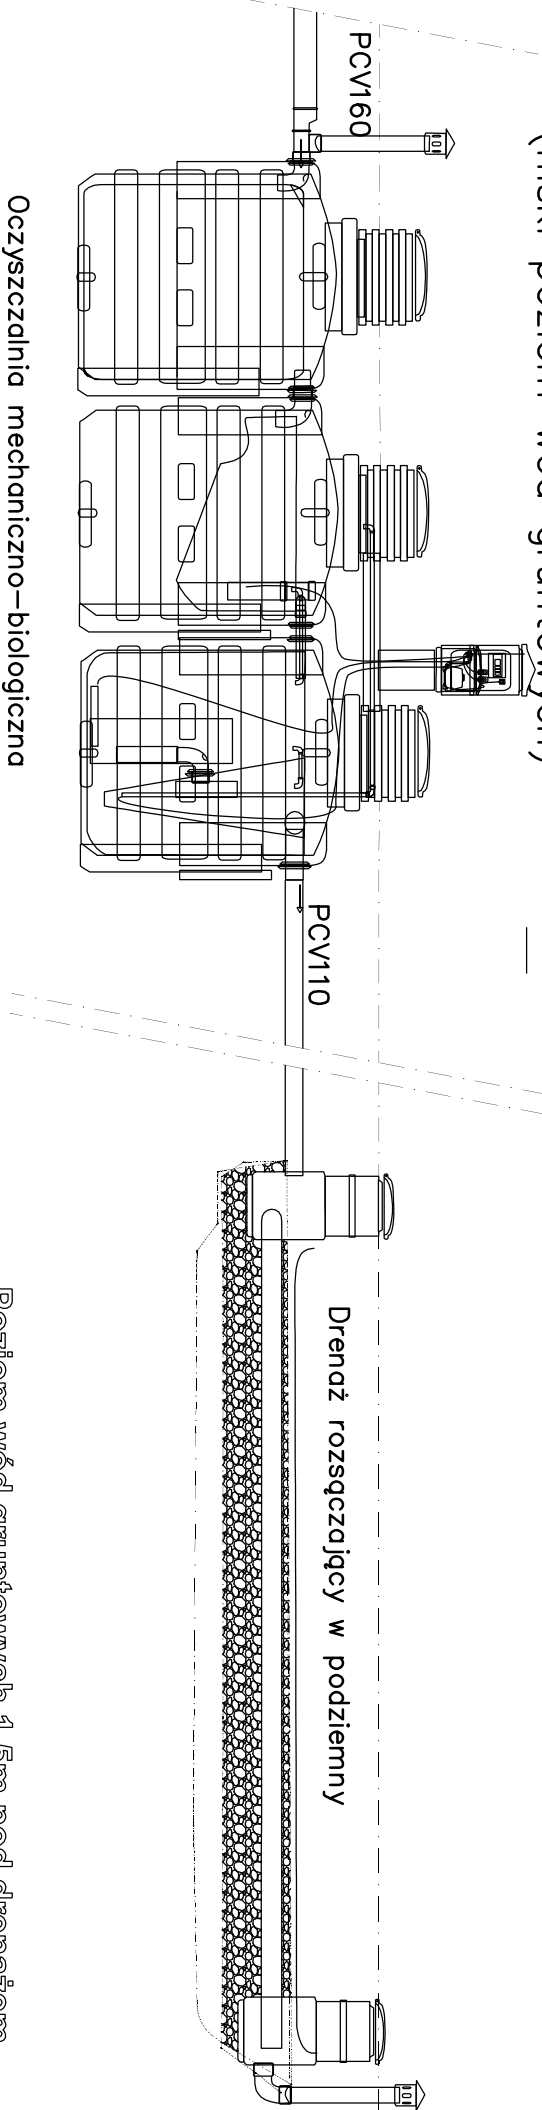

Poziom wód gruntowych 1.5m pod drenażem

Przekrój oczyszczalni w przypadku odprowadzenia ścieków oczyszczonych do drenażu w nasypie (wysoki poziom wód gruntowych)

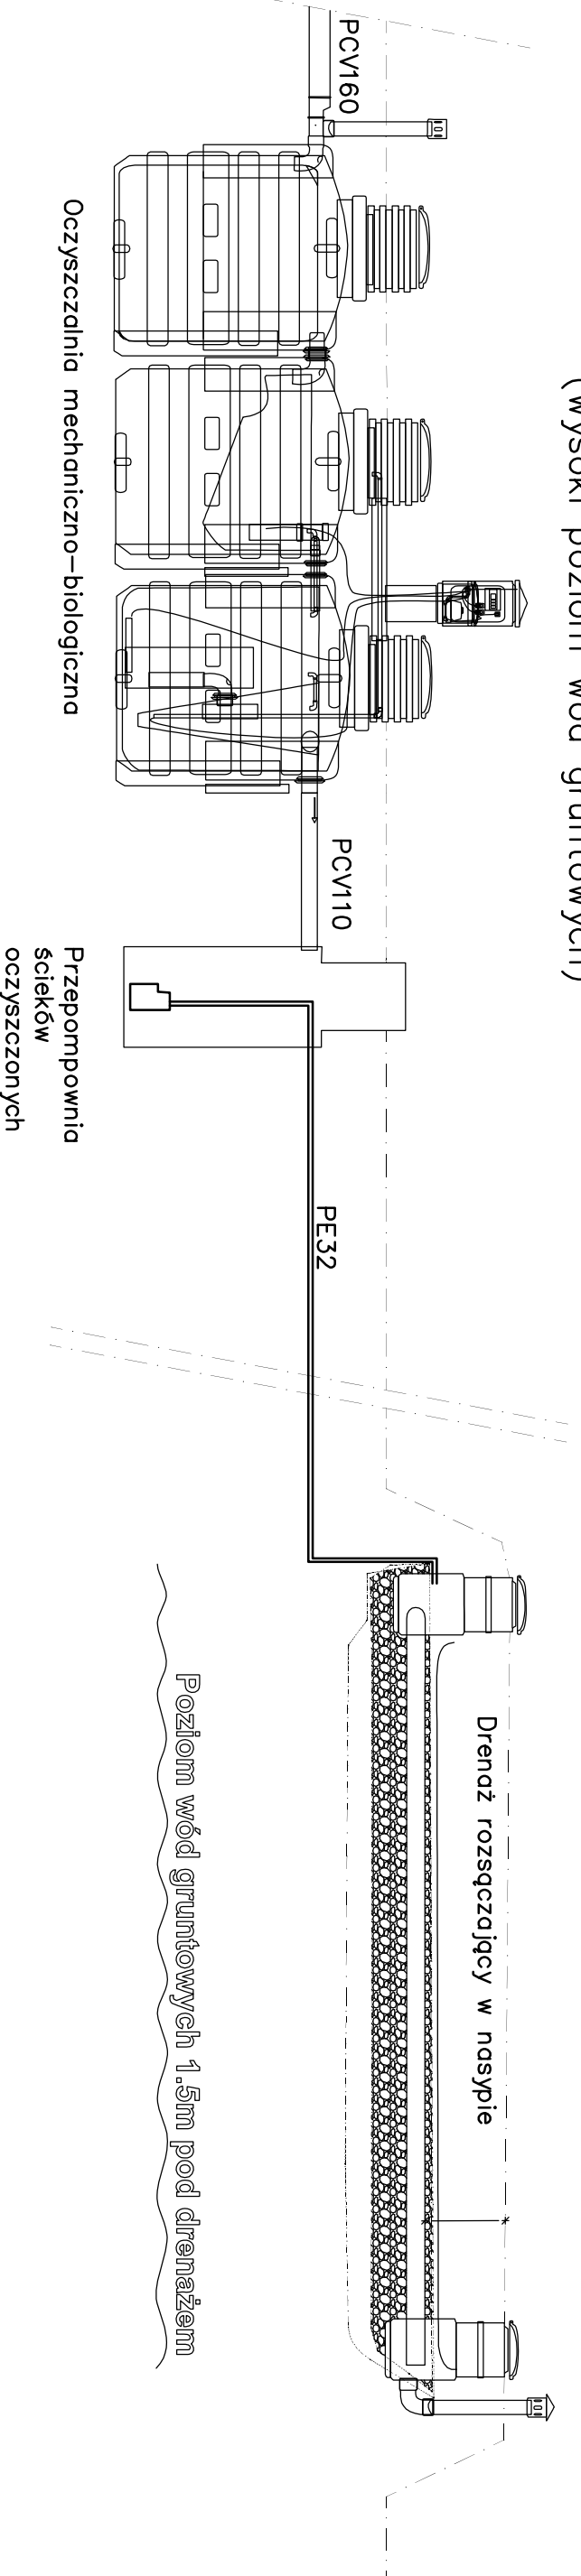

Poziom wód gruntowych 1.5m pod drenażem

JRP INSTALACJE

09-200 SIERPC UL. MICKIEWICZA 53 .TEL. 242755802

Imię i Nazwisko , specjalność i nr uprawnień budowlanych

mgr inż. Waldemar Lis

upr. bud. nr MAZ/0259/PWOS/10

projektował

sprawdził

Nazwa obiektu budowlanego:
Przydomowe oczyszczalnie ścieków

Adres obiektu budowlanego:
Ciesse dz. nr 52,60,33,35,84/1,84/2,24,19,54,77/4,138,85/1,130,8
Grabal dz. nr130, Mościńska dz.nr319/1,319/2

data:

2012

podpis

przechrój oczyszczalni

Skala: x y

schemat

Branża: Sanitarna

Nr rys.

2