

MAPA SYTUACYJNO-WYSOKOŚCIOWA

Skala 1 : 1000

arkusz mapy nr 7.189.09.16.4

WYDANO DO CELÓW OPINIODAWCZYCH

Nie zawiera granic prawnych

nieruchomości oraz aktualnej sytuacji

Sierpc, dnia 03.12.2013

(podpis)

woj. mazowieckie
pow. sierpecki
gmina Szczutowo
obręb Dąbkowa Parowa
działka 187

5

STAROSTA SIERPECKI
Powiatowy Ośrodek Dokumentacji Geodezyjnej i Kartograficznej
w Sierpcu


Poświadczam zgodność niniejszej mapy z oryginałem przyjętym do państwowego zasobu geodezyjnego i kartograficznego w dniu 2012 i zaewidencjonowanym na pod nr 2200-12/2012

Niniejsza mapa nie może służyć do celów projektowych.

Sierpc, dn. 03.12.2013

STAROSTA SIERPECKI
Powiatowy Ośrodek Dokumentacji Geodezyjnej i Kartograficznej w Sierpcu

Zgodnie z art. 18 ustawy z dnia 17.05.1989 r. Prawo geodezyjne i kartograficzne (tj. Dz. U. z 2000 r. Nr 100, poz. 1023, ze zm.) rozpowszechnianie, rozprowadzanie oraz reprodukcowanie w celu rozpowszechniania i rozprowadzania niniejszej mapy wymaga zezwolenia Starosty Sierpeckiego.

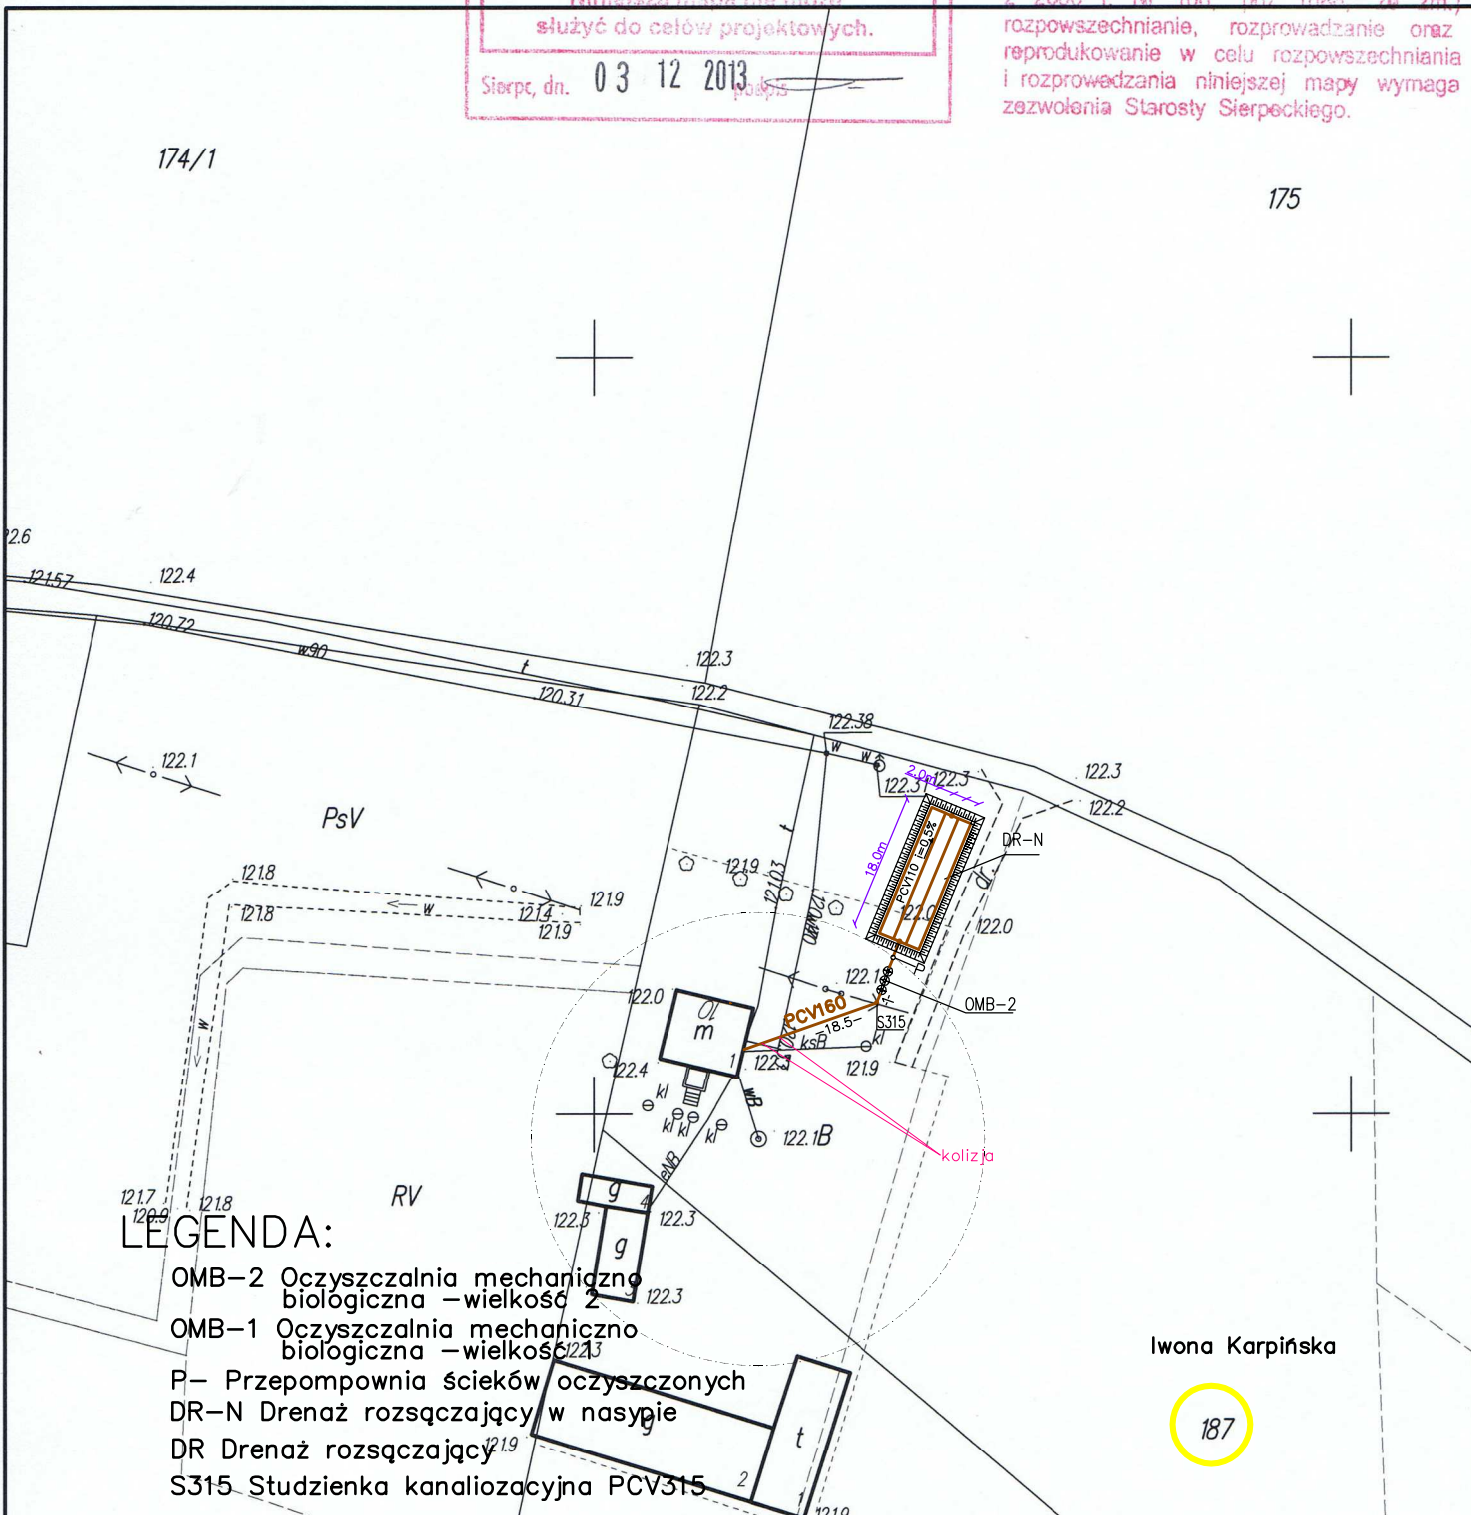

LEGENDA:

- OMB-2 Oczyszczalnia mechaniczno biologiczna – wielkość 2
- OMB-1 Oczyszczalnia mechaniczno biologiczna – wielkość 1
- P- Przepompownia ścieków oczyszczonych
- DR-N Drenaż rozsączający w nasypie
- DR Drenaż rozsączający
- S315 Studzienka kanalizacyjna PCV315

Iwona Karpińska

187

JRP - INSTALACJE				Nazwa obiektu budowlanego: Przydomowe oczyszczalnie ścieków	
09-200 SIERPC UL. MICKIEWICZA 53, TEL. 242755802				Adres obiektu budowlanego: Dąbkowa Parowa dz. nr 187,85,189/6,140/3,141,172/4, 191/1,55/3,117,56,146/2,87/2,189/7,217/2,210/2,89/2	
projektował	mgr inż. Waldemar Lis upr. bud. nr MAZ/0259/PWOS/10	data: 2012	podpis	Tytuł rysunku: PsV Plan sytuacyjny oczyszczalni przydomowych	Nr rys. 1.5
sprawdził				Skala: x y 1:1000 1:1000	Branża: Sanitarna