

MAPA SYTUACYJNO-WYSOKOŚCIOWA

Skala 1: 1000

arkusz mapy nr 7.189.09.16.3

WYDANO DO CELÓW OPINIODAWCZYCH

Nie zawiera granic prawnych

nieruchomości oraz aktualnej sytuacji

Sierpiec, dnia 03 12 2013

(podpis)

woj. mazowieckie
pow. sierpecki
gmina Szczutowo
obręb Dąbkowa Parowa
działka 172/4

6

STAROSTA SIERPECKI
Powiatowy Ośrodek Dokumentacji Geodezyjnej i Kartograficznej
w Sierpcu


Poświadczam się zgodność niniejszej mapy z oryginałem przyję-
tym do państwowego zasobu geodezyjnego i kartograficznego
w dniu 23.12. i zezwolenia numerem na wyd. nr 2200-16/2012

Niniejsza mapa nie może
służyć do celów projektowych. 149

Sierpiec, dnia 03 12 2013 (podpis)

STAROSTA SIERPECKI
Powiatowy Ośrodek Dokumentacji Geodezyjnej
i Kartograficznej w Sierpcu

Zgodnie z art. 18 ustawy z dnia 17.05.1989 r.
Prawo geodezyjne i kartograficzne (tj. Dz. U.
z 2000 r. Nr 100, poz. 1086, ze zm.)
rozpowszechnianie, rozprowadzanie oraz
reprodukcowanie w celu rozpowszechniania
i rozprowadzania niniejszej mapy wymaga
zezwolenia Starosty Sierpeckiego.

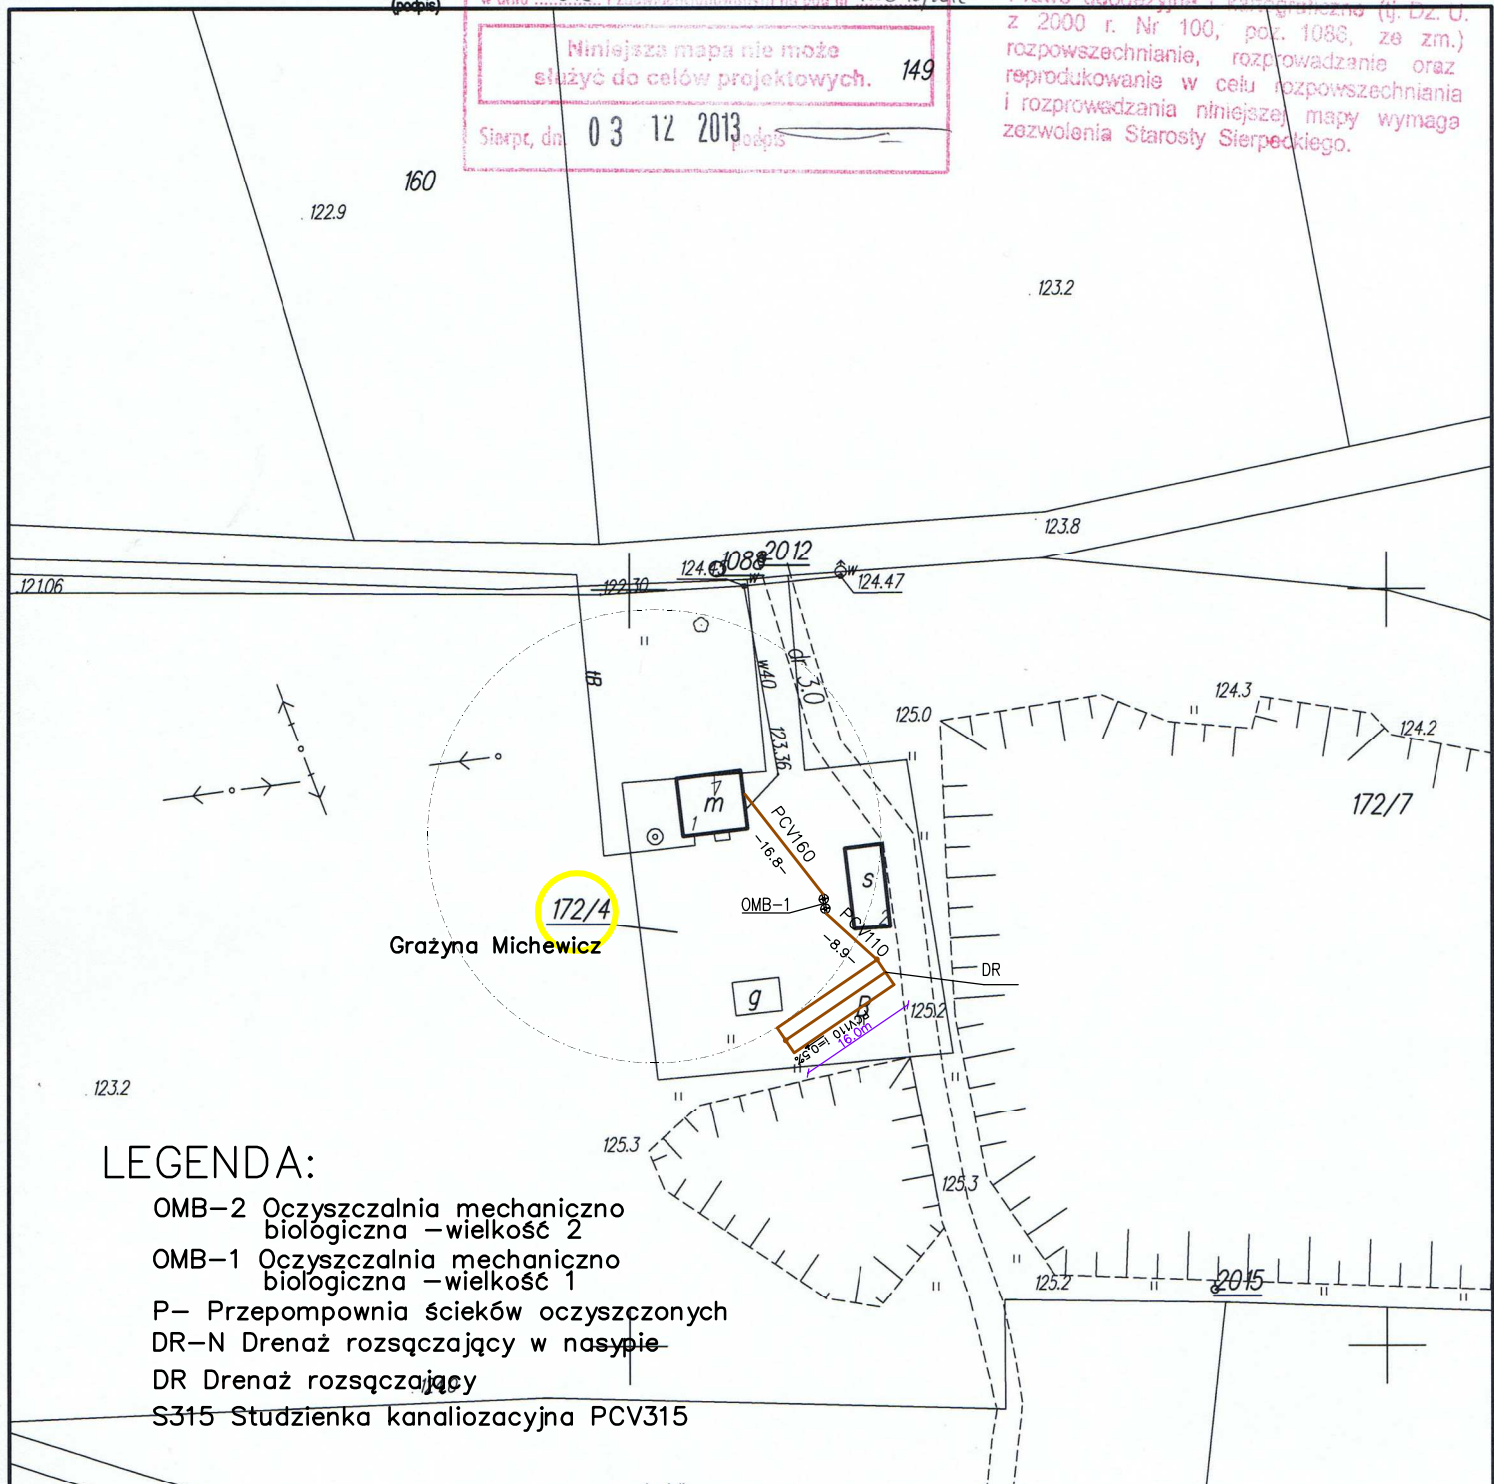

LEGENDA:

- OMB-2 Oczyszczalnia mechaniczno biologiczna - wielkość 2
- OMB-1 Oczyszczalnia mechaniczno biologiczna - wielkość 1
- P- Przepompownia ścieków oczyszczonych
- DR-N Drenaż rozsączający w nasypie
- DR Drenaż rozsączający
- S315 Studzienka kanalizacyjna PCV315

JRP INSTALACJE				Nazwa obiektu budowlanego: Przydomowe oczyszczalnie ścieków	
09-200 SIERPC UL. MICKIEWICZA 53, TEL. 242755802				Adres obiektu budowlanego: Dąbkowa Parowa dz. nr 187,85,189/6,140/3,141,172/4, 191/1,55/3,117,56,146/2,87/2,189/7,217/2,210/2,89/2	
projektował	Imię i Nazwisko, specjalność i nr uprawnień budowlanych mgr inż. Waldemar Lis upr. bud. nr MAZ/0259/PWOS/10	data: 2012	podpis: <i>[Signature]</i>	Tytuł rysunku: Plan sytuacyjny oczyszczalni przydomowych	Nr rys. 1.6
sprawdził				Skala: x y 1: 1000 1: 1000	Branża: Sanitarna