

STAROSTA SIERPECKI
 Powiatowy Ośrodek Dokumentacji Geodezyjnej i Kartograficznej
 w Sierpcu
 Paświadcza się zgodność niniejszej mapy z oryginałem przyję-
 tym do państwowego zasobu geodezyjnego i kartograficznego
 w dniu 2.012... i zaświadczonym na pod nr 2200-12/2012
**Niniejsza mapa nie może
 służyć do celów projektowych.**
 Sierpc, dn. 03 12 2013 rok

woj. mazowieckie
 pow. sierpecki
 gmina Szczutowo
 obręb Dąbkowa Parowa
 działka 140/3, 141, 146/2

STAROSTA SIERPECKI
 Powiatowy Ośrodek Dokumentacji Geodezyjnej
 i Kartograficznej w Sierpcu
 Zgodnie z art. 18 ustawy z dnia 17.05.1989 r.
 Prawo geodezyjne i kartograficzne (tj. Dz. U.
 z 2000 r. Nr 100, poz. 1086, ze zm.)
 rozpowszechnianie, rozprowadzanie oraz
 reprodukcowanie w celu rozpowszechniania
 i rozprowadzania niniejszej mapy wymaga
 zezwolenia Starosty Sierpeckiego.

Skala 1: 1000
 arkusz mapy nr 7.189.09.16.1


WYDANO DO CELÓW OPINIODAWCZYCH
 Nie zawiera granic prawnych
 nieruchomości oraz aktualnej sytuacji

Sierpc, dnia 03.12.2013 (podpis)

7

LEGENDA:

- OMB-2 Oczyszczalnia mechaniczno biologiczna – wielkość 2
- OMB-1 Oczyszczalnia mechaniczno biologiczna – wielkość 1
- P- Przepompownia ścieków oczyszczonych
- DR-N Drenaż rozsączający w nasypie
- DR Drenaż rozsączający
- S315 Studzienka kanalizacyjna PCV315

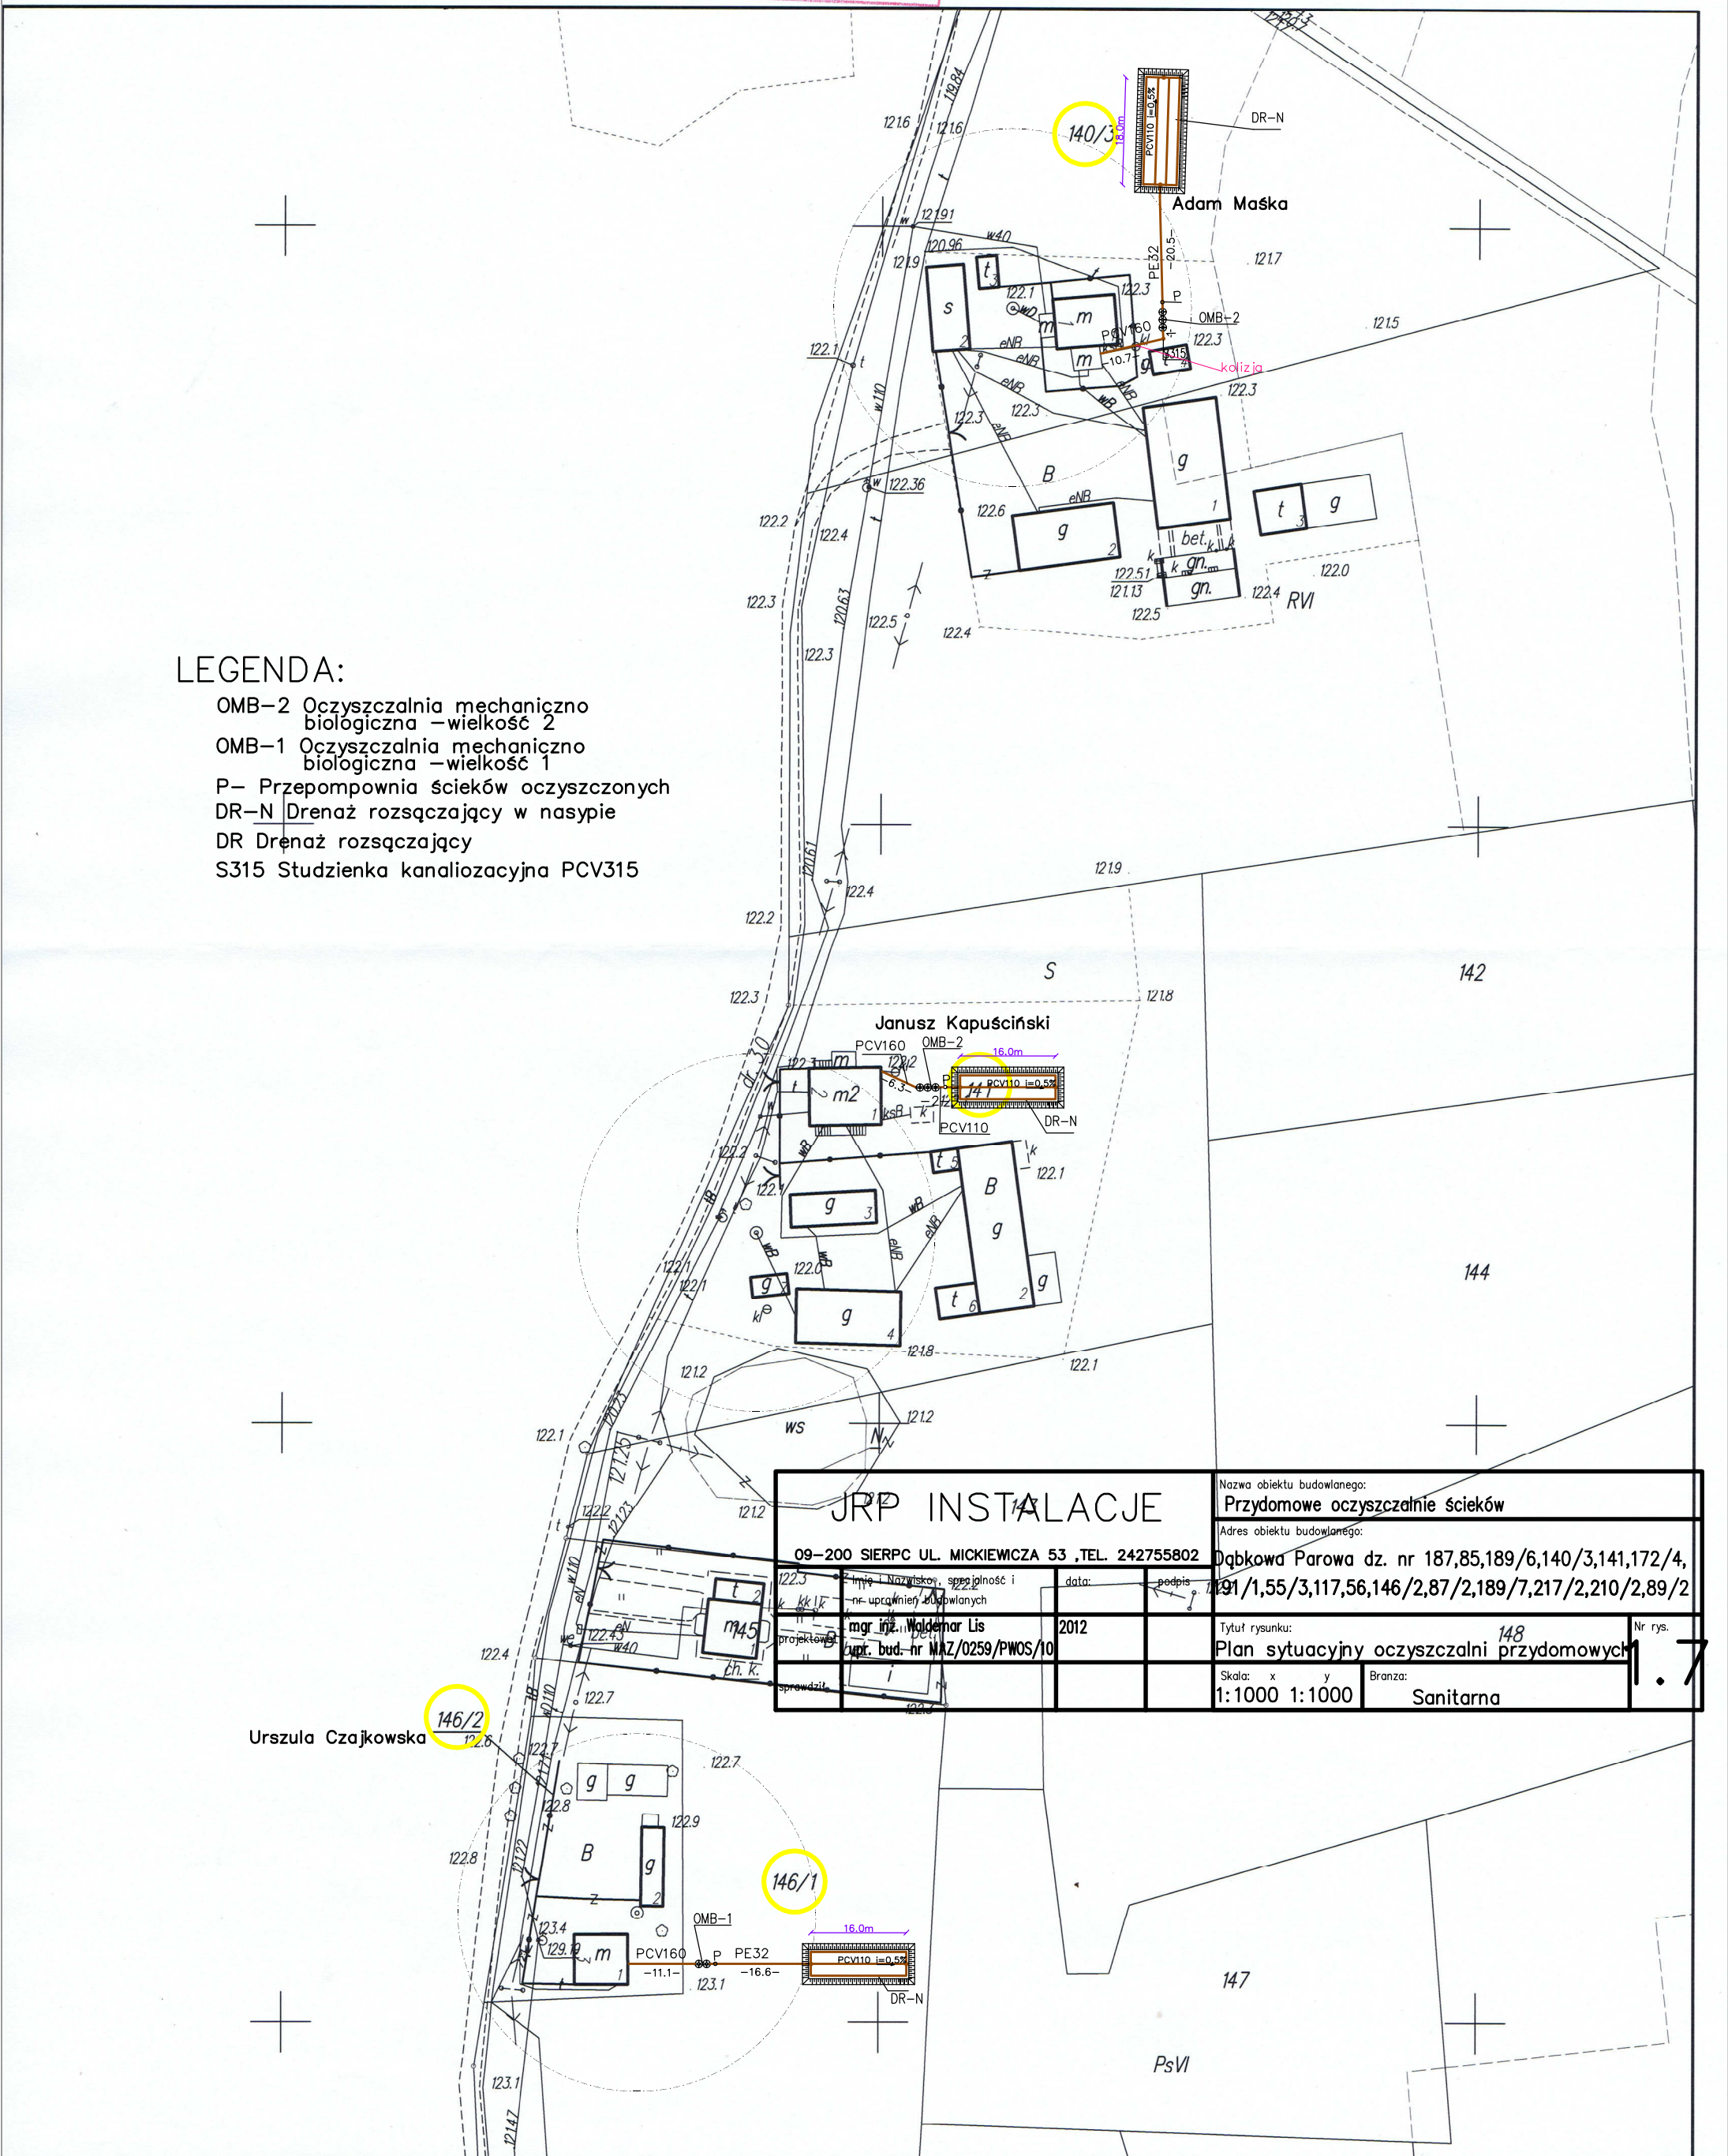

JRP INSTALACJE		Nazwa obiektu budowlanego: Przydomowe oczyszczalnie ścieków	
		Adres obiektu budowlanego: Dąbkowa Parowa dz. nr 187,85,189/6,140/3,141,172/4, 191/1,55/3,117,56,146/2,87/2,189/7,217/2,210/2,89/2	
09-200 SIERPC UL. MICKIEWICZA 53 ,TEL. 242755802		data: 2012	podpis: [signature]
mgr inż. Waldemar Lis zupr. bud.-nr MAZ/0259/PWOS/10		Tytuł rysunku: 148 Plan sytuacyjny oczyszczalni przydomowych	
projektował: [signature]		Skala: x y 1:1000 1:1000	Branża: Sanitarna
sprawdził: [signature]		Nr rys. 7	