

MAPA SYTUACYJNO-WYSOKOŚCIOWA

Skala 1: 1000

arkusz mapy nr 7.189.09.17.4

WYDANO DO CELÓW OPINIODAWCZYCH

Nie zawiera granic prawnych nieruchomości oraz aktualnej sytuacji

woj. mazowieckie
pow. sierpecki
gmina Szczutowo
obręb Dąbkowa Parowa
działka 89/2

STAROSTA SIERPECKI
Powiatowy Ośrodek Dokumentacji Geodezyjnej i Kartograficznej w Sierpcu


Podpisuję się zgodność niniejszej mapy z oryginałem przyjętym do państwowego zasobu geodezyjnego i kartograficznego w dniu 2012 i zaświadczanym na pod nr 200-13/2012

Niniejsza mapa nie może służyć do celów projektowych.

Sierpc, dn. 03 12 2013 (podpis)

STAROSTA SIERPECKI
Powiatowy Ośrodek Dokumentacji Geodezyjnej i Kartograficznej w Sierpcu

Zgodnie z art. 10 ustawy z dnia 17.05.1988 r. Prawo geodezyjne i kartograficzne (Dz. U. z 2000 r. nr 100, poz. 1086, ze zm.) rozpowszechnianie, rozprowadzanie oraz reprodukcowanie w celu rozpowszechniania i rozprowadzania niniejszej mapy wymaga zezwolenia Starosty Sierpeckiego.

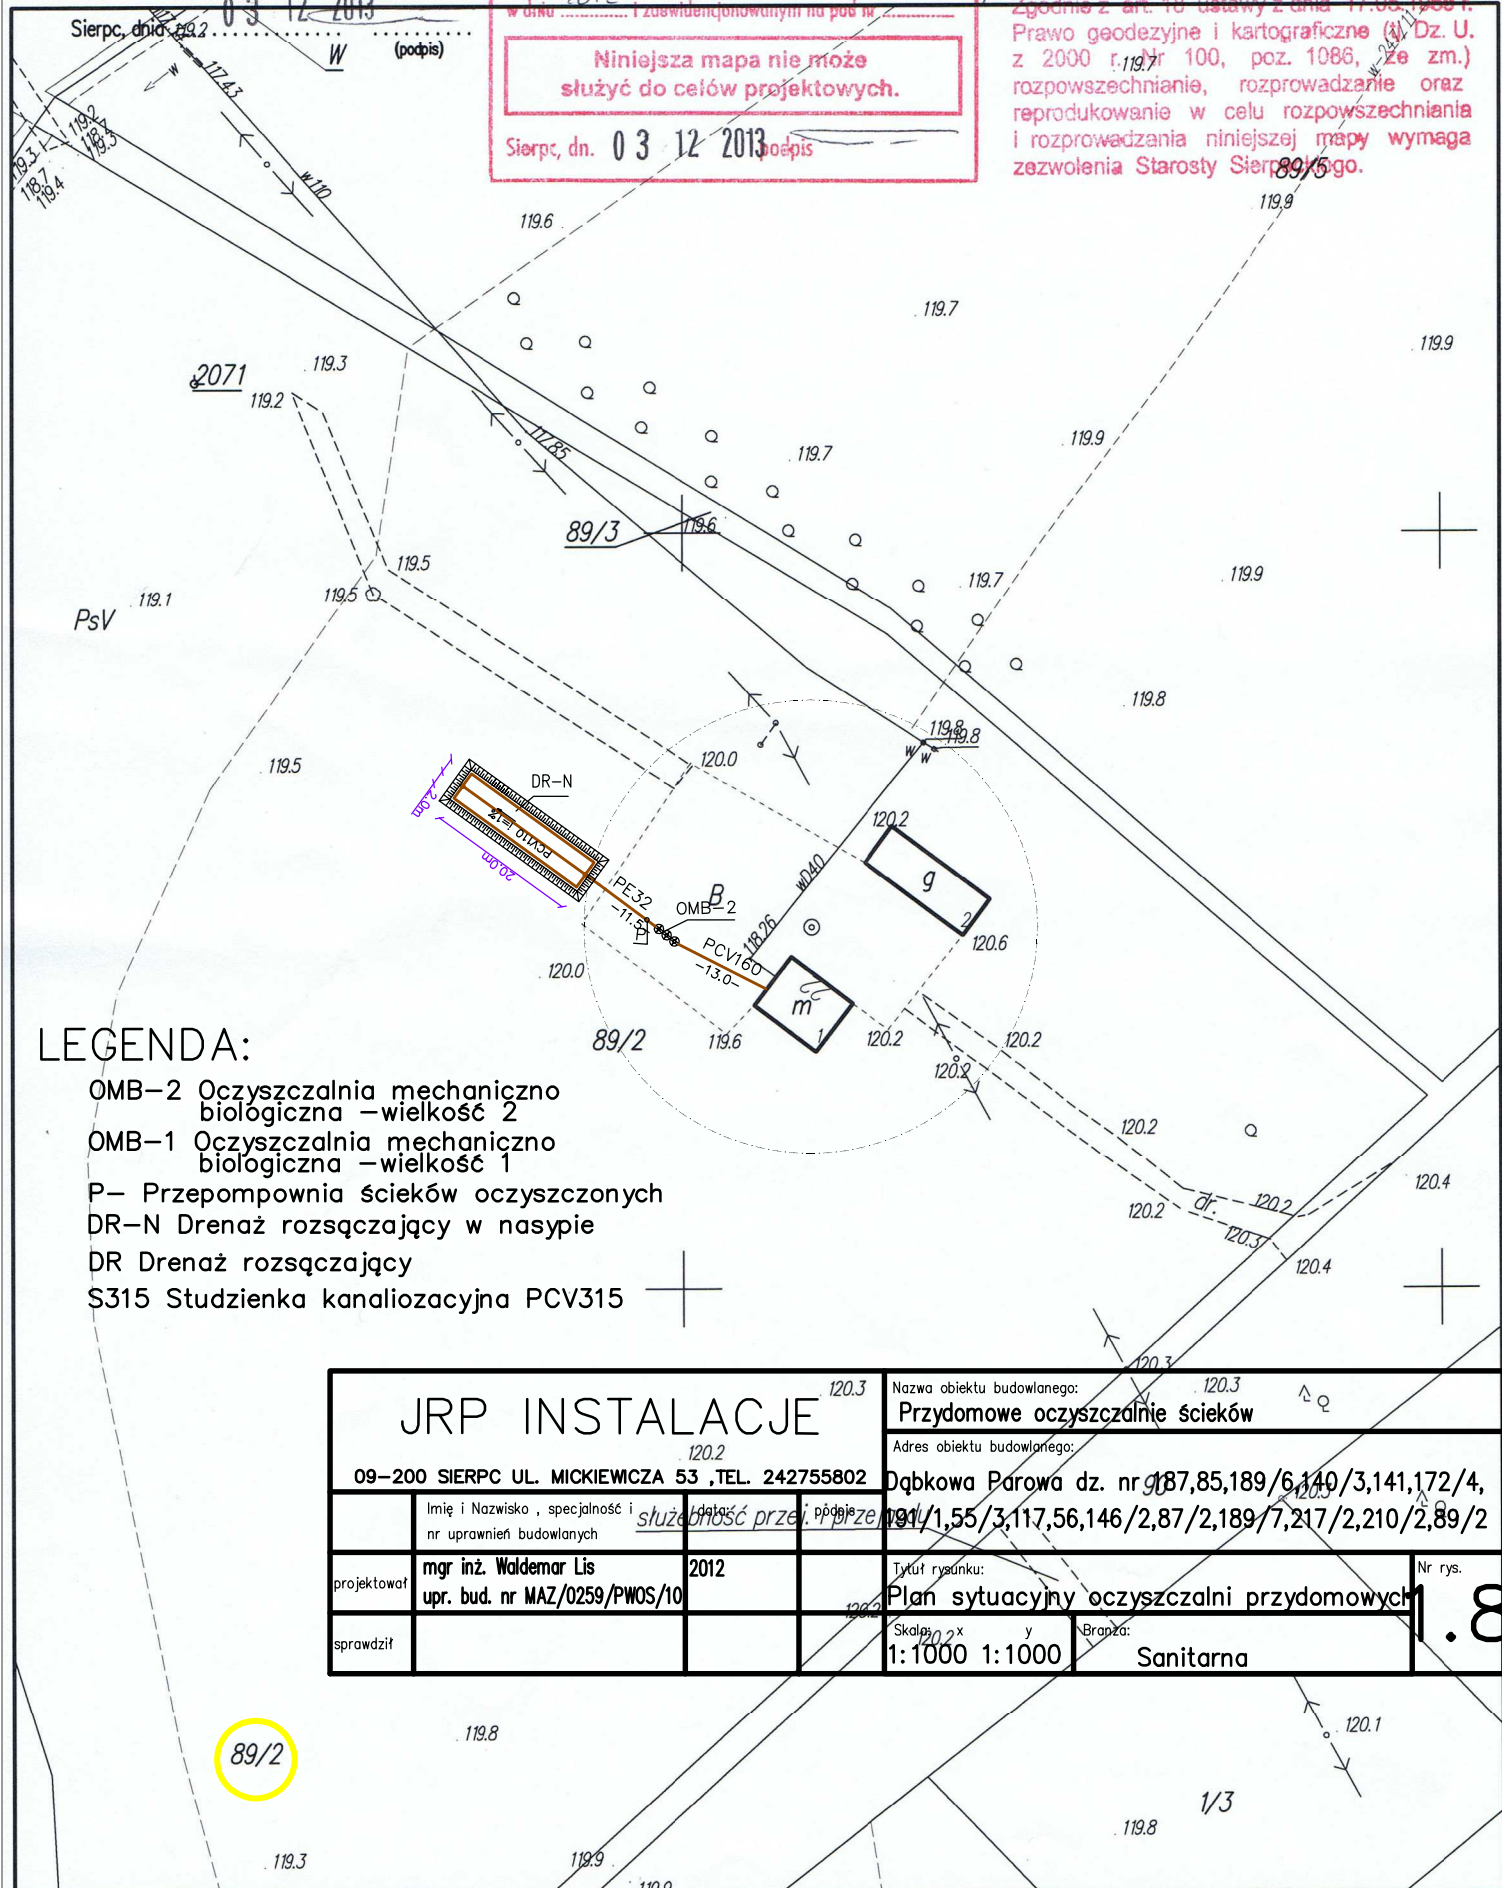

LEGENDA:

- OMB-2 Oczyszczalnia mechaniczno biologiczna – wielkość 2
- OMB-1 Oczyszczalnia mechaniczno biologiczna – wielkość 1
- P– Przepompownia ścieków oczyszczonych
- DR-N Drenaż rozsączający w nasypie
- DR Drenaż rozsączający
- S315 Studzienka kanalizacyjna PCV315

JRP INSTALACJE		Nazwa obiektu budowlanego: Przydomowe oczyszczalnie ścieków	
		Adres obiektu budowlanego: Dąbkowa Parowa dz. nr 187,85,189/6,140/3,141,172/4, 191/1,55/3,117,56,146/2,87/2,189/7,217/2,210/2,89/2	
09-200 SIERPC UL. MICKIEWICZA 53 ,TEL. 242755802		Tytuł rysunku: Plan sytuacyjny oczyszczalni przydomowych	
projektował	mgr inż. Waldemar Lis upr. bud. nr MAZ/0259/PWOS/10	Skala: x y 1:1000 1:1000	Nr rys. 1.8
sprawdził		Branża: Sanitarna	

89/2

1/3