

MAPA SYTUACYJNO-WYSOKOŚCIOWA

Skala 1: 1000

arkusz mapy nr 7.189.09.17.3

WYDANO DO CELÓW OPINIODAWCZYCH

Nie zawiera granic prawnych

nieruchomości oraz aktualnej sytuacji

Sierpc, dnia 03.12.2013

(podpis)

STAROSTA SIERPECKI

Powiatowy Ośrodek Dokumentacji Geodezyjnej i Kartograficznej w Sierpcu

Poświadczam się zgodność niniejszej mapy z oryginałem przyjętym do państwowego zasobu geodezyjnego i kartograficznego

w dniu 2012 i zaawidencjonowanym na pod nr 2200-12/2012

Niniejsza mapa nie może służyć do celów projektowych.

Sierpc, dn 03 12 2013 podpis

woj. mazowieckie

pow. sierpecki

gmina Szcutowo

obręb Dąbkowa Parowa

działka 117


STAROSTA SIERPECKI

Powiatowy Ośrodek Dokumentacji Geodezyjnej i Kartograficznej w Sierpcu

Zgodnie z art. 18 ustawy z dnia 17.05.1989 r. Prawo geodezyjne i kartograficzne (tj. Dz. U. z 2000 r. Nr 100, poz. 1086, ze zm.)

rozpowszechnianie, rozprowadzanie oraz reprodukcje w celu rozpowszechniania i rozprowadzania niniejszej mapy wymaga zezwolenia Starosty Sierpeckiego. 120.0

2

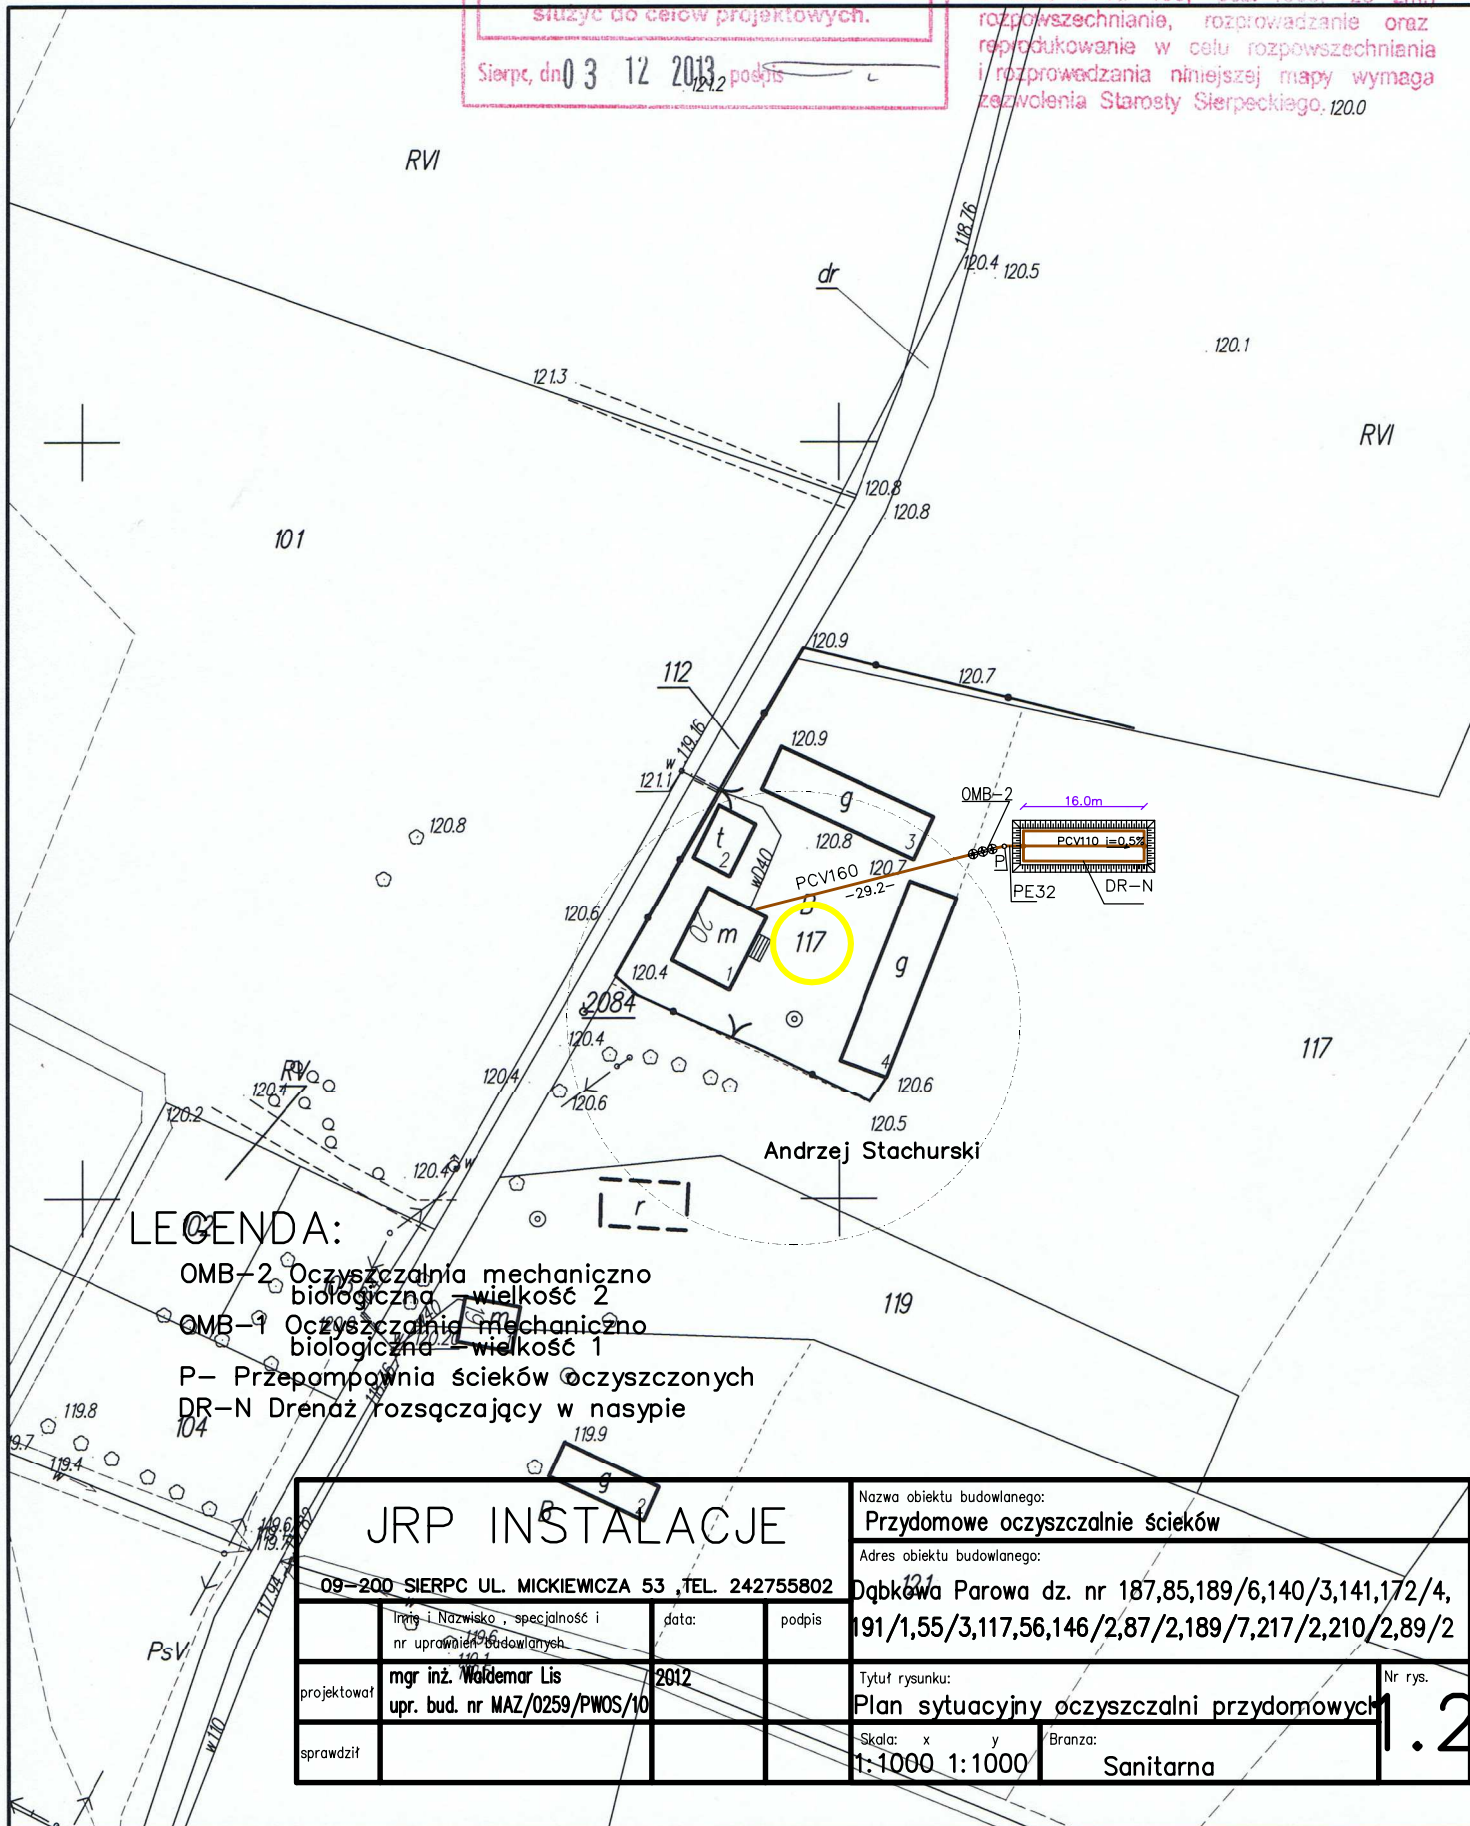

LEGENDA:

OMB-2 Oczyszczalnia mechaniczno biologiczna - wielkość 2

OMB-1 Oczyszczalnia mechaniczno biologiczna - wielkość 1

P- Przepompownia ścieków oczyszczonych

DR-N Drenaż rozsączający w nasypie

JRP INSTALACJE

09-200 SIERPC UL. MICKIEWICZA 53 TEL. 242755802

Nazwa obiektu budowlanego:

Przydomowe oczyszczalnię ścieków

Adres obiektu budowlanego:

Dąbkowa Parowa dz. nr 187,85,189/6,140/3,141,172/4, 191/1,55/3,117,56,146/2,87/2,189/7,217/2,210/2,89/2

projektował	mgr inż. Waldemar Lis upr. bud. nr MAZ/0259/PWOS/10	data:	2012	podpis	
sprawił					

Tytuł rysunku:

Plan sytuacyjny oczyszczalni przydomowych

Nr rys.

Skala: x y
1:1000 1:1000

Branża:

Sanitarna

1.2