

MAPA SYTUACYJNO-WYSOKOŚCIOWA

Skala 1: 1000

arkusz mapy nr 7.189.09.17.2

WYDANO DO CELÓW OPINIODAWCZYCH

Nie zawiera granic prawnych
nieruchomości oraz aktualnej sytuacji

Sierpiec, dnia 03 12 2013

(podpis)

STAROSTA SIERPECKI

Powiatowy Ośrodek Dokumentacji Geodezyjnej i Kartograficznej
w Sierpcu

Poświadczam się zgodność niniejszej mapy z oryginałem przyję-
tym do państwowego zasobu geodezyjnego i kartograficznego

w dniu 20.12.2012 i zaewidencjonowanym na pod nr 2200-12/2012

Niniejsza mapa nie może
służyć do celów projektowych.

Sierpiec, dn. 03 12 2013




woj. mazowieckie
pow. sierpecki
gmina Szczutowo
obręb Dąbkowa Parowa
działka 87/2

3

STAROSTA SIERPECKI
Powiatowy Ośrodek Dokumentacji Geodezyjnej
i Kartograficznej w Sierpcu

Zgodnie z art. 18 ustawy z dnia 17.05.1989 r.
Prawo geodezyjne i kartograficzne (tj. Dz. U.
z 2000 r. Nr 100, poz. 1060, ze zm.)
rozpowszechnianie, rozprowadzanie oraz
reprodukcowanie w celu rozpowszechniania
i rozprowadzania niniejszej mapy wymaga
zezwolenia Starosty Sierpeckiego.

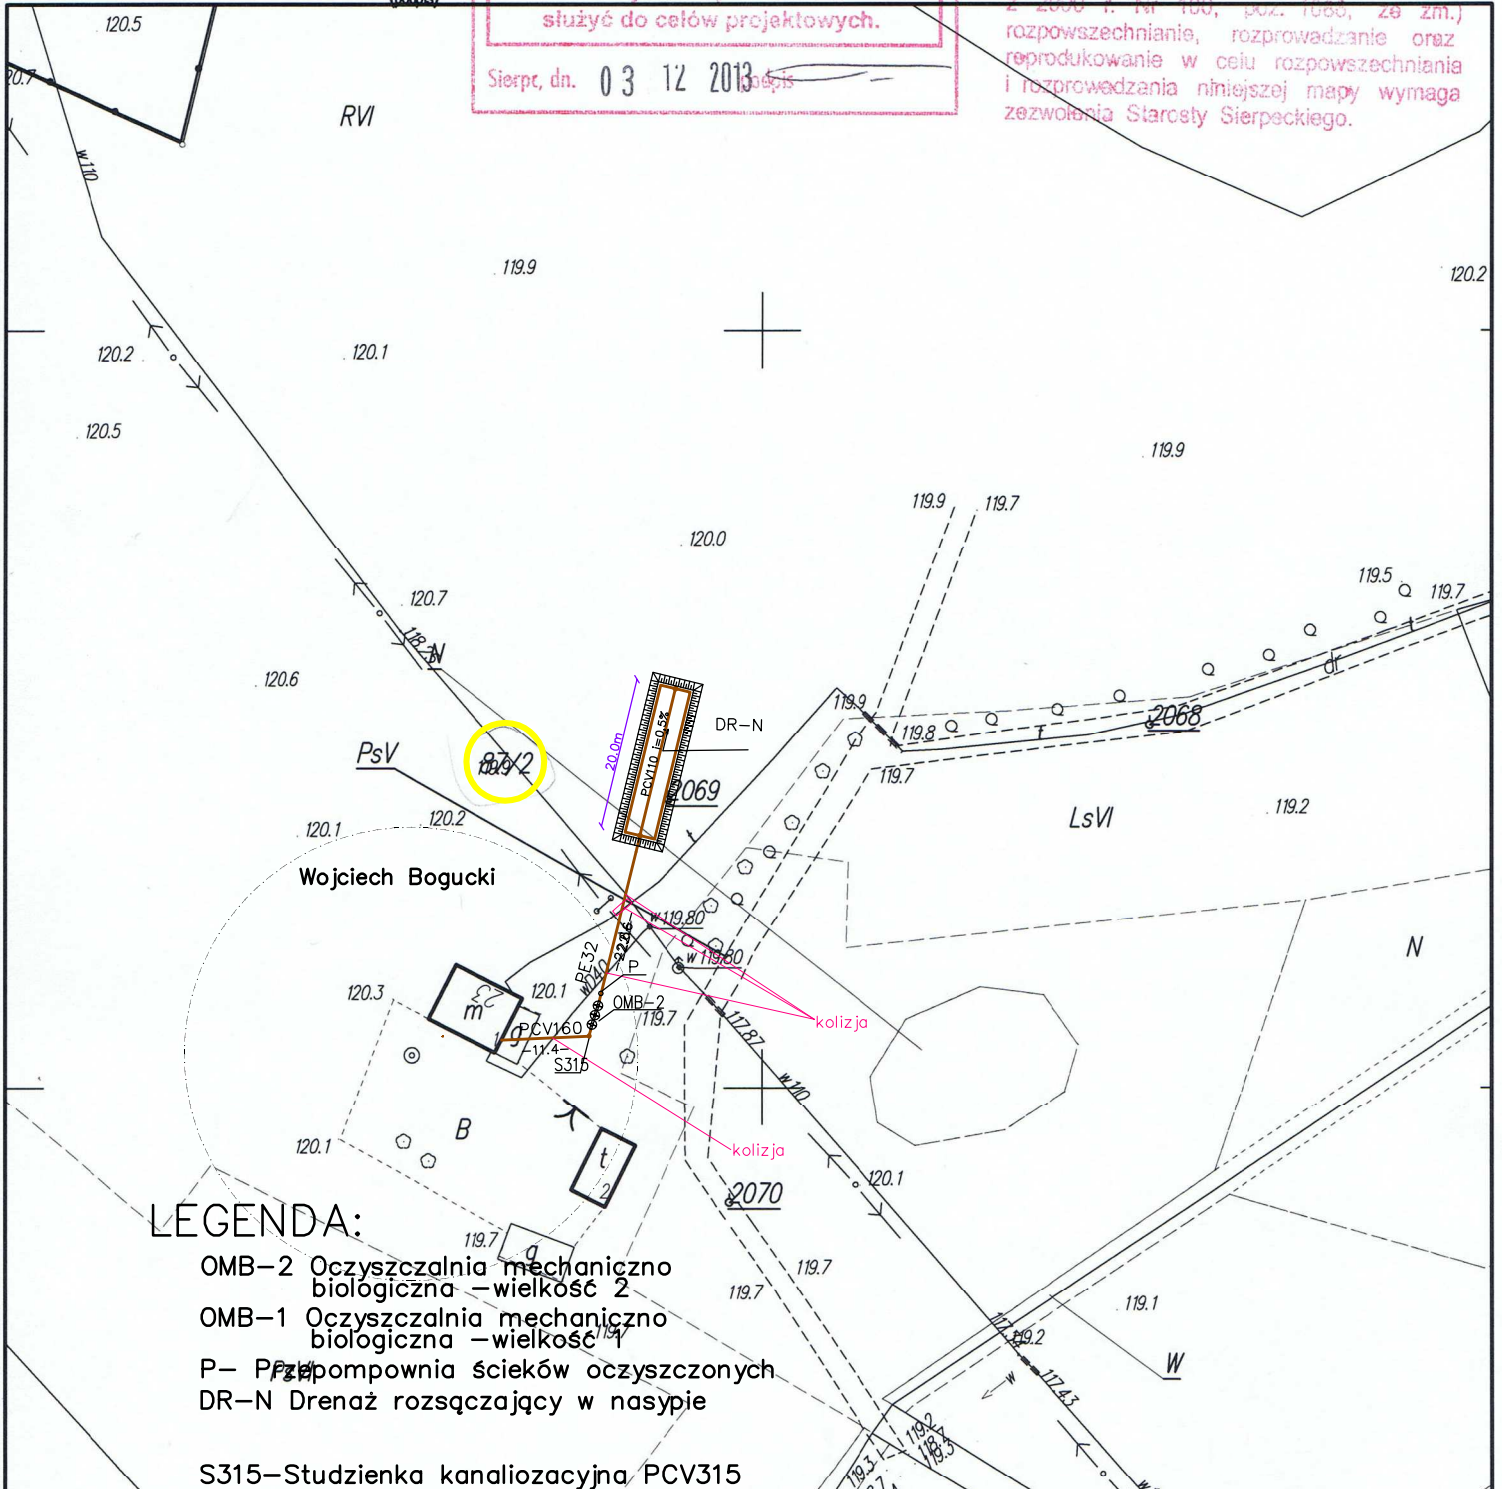

LEGENDA:

- OMB-2 Oczyszczalnia mechaniczno biologiczna - wielkość 2
- OMB-1 Oczyszczalnia mechaniczno biologiczna - wielkość 1
- P- Przepompownia ścieków oczyszczonych
- DR-N Drenaż rozsączający w nasypie
- S315-Studzienka kanalizacyjna PCV315

JRP INSTALACJE				Nazwa obiektu budowlanego: 119.6 Przydomowe oczyszczalnie ścieków	
09-200 SIERPC UL. MICKIEWICZA 53 ,TEL. 242755802				Adres obiektu budowlanego: Dąbkowa Parowa dz. nr 187,85,189/6,140/3,141,172/4, 191/1,55/3,117,56,146/2,87/2,189/7,217/2,210/2,89/2 2071	
projektował	Imię i Nazwisko , specjalność i nr uprawnień budowlanych	data:	podpis	Tytuł rysunku: Plan sytuacyjny oczyszczalni przydomowych	
projektował	mgr inż. Waldemar Lis upr. bud. nr MAZ/0259/PWOS/10	2012		NrCzys. 3	
sprawdził				Skala: x y 1: 1000 1:1000	Branża: Sanitarna