



Przekrój oczyszczalni w przypadku odprowadzenia ścieków oczyszczonych do drenażu podziemnego (niski poziom wód gruntowych)

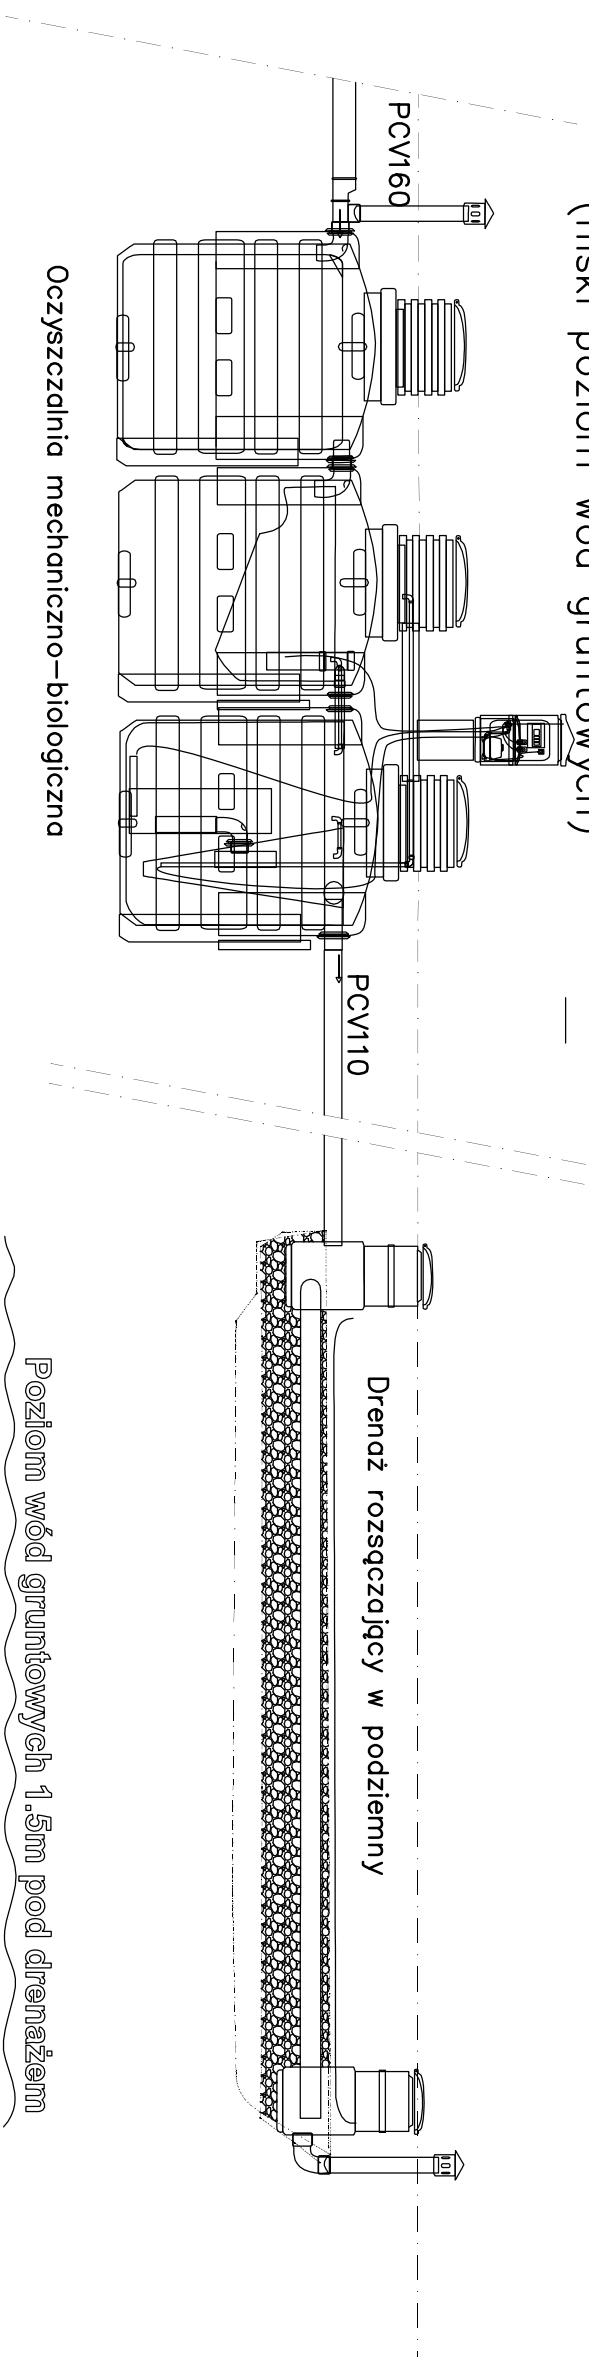

Przekrój oczyszczalni w przypadku odprowadzenia ścieków oczyszczonych do drenażu w nasypie (wysoki poziom wód gruntowych)

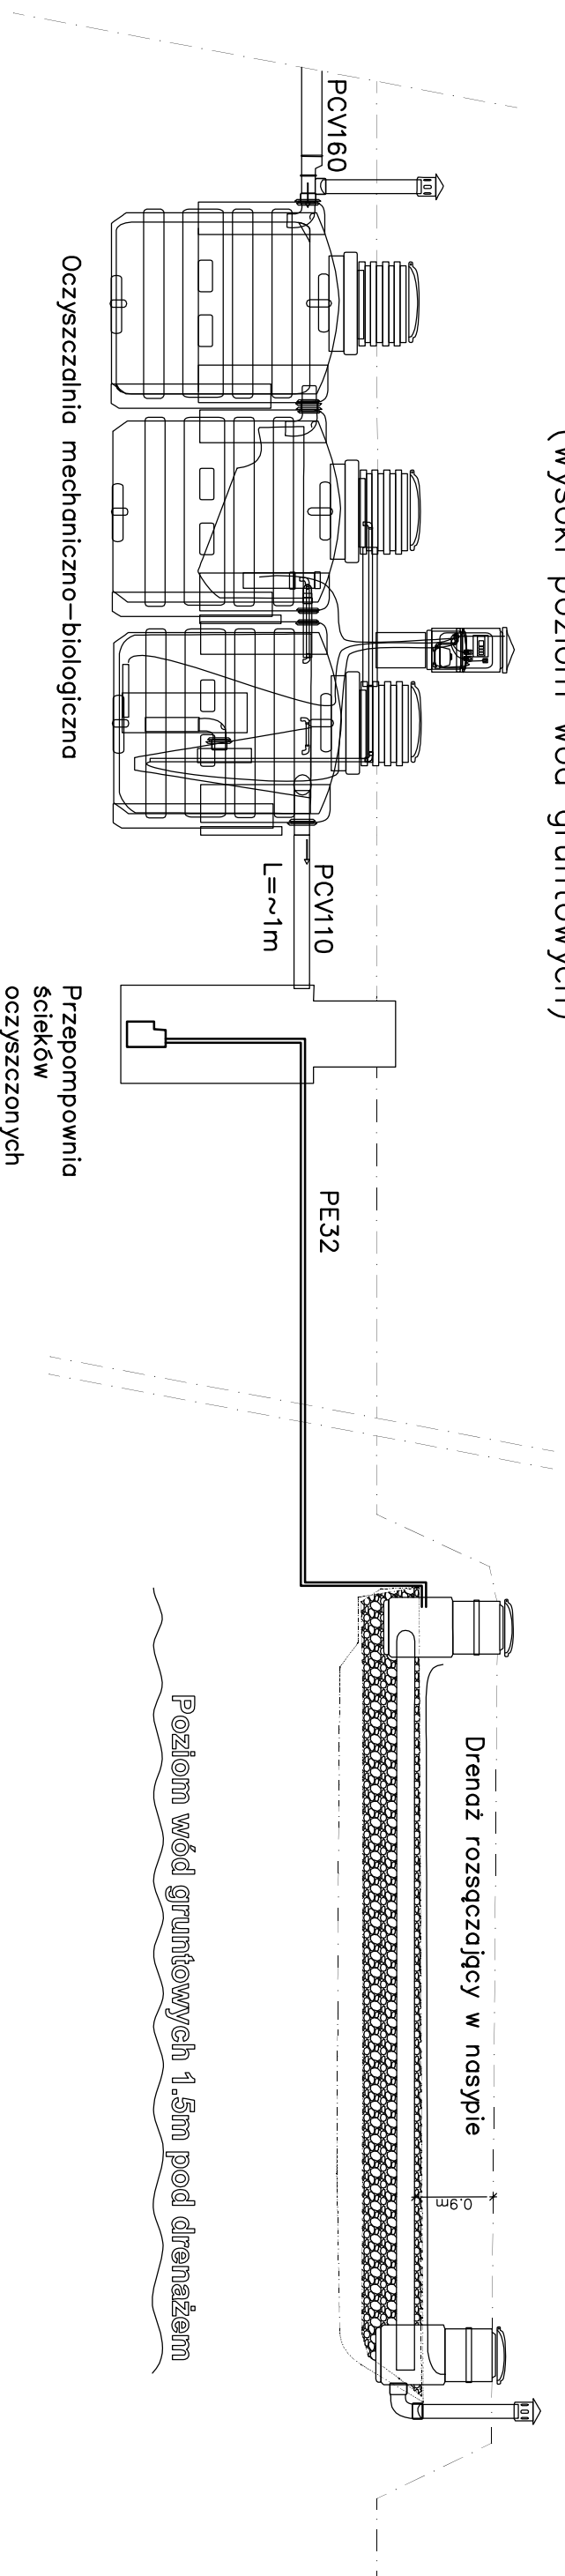

<b>JRP INSTALACJE</b>			Nazwa obiektu budowlanego: <b>Przydomowe oczyszczalnie ścieków</b>	
09-200 SIERPC UL. MICKIEWICZA 53 .TEL. 242755802			Adres obiektu budowlanego: Dąbkowa Parowa dz. nr 187,85,189/6,140/3,141,172/4, 191/1,55/3,117,56,146/2,87/2,189/7,217/2,210/2,89/2	
imię i Nazwisko , specjalność i nr uprawnień budowlanych	data:	podpis		
<b>mgr inż. Waldemar Lis</b>	<b>2012</b>		Tytuł rysunku: <b>Przekrój oczyszczalni</b>	
upr. bud. nr MAZ/0259/PWOS/10			Skala: x y	Bransza: Sanitarna
projektant/sprawdził				Nr rys.: <b>2</b>