

MAPA SYTUACYJNO-WYSOKOSCIOWA

Skala 1: 1000

arkusz mapy nr 7.189.07.15.2 / 15.4

WYDANO DO CELÓW OPINIOWAWCZYCH

Nie zawiera granic prawnych nieruchomości oraz aktualnej sytuacji

Sierpc, dnia ... 0.3.12. 2013
(podpis)

STAROSTA SIERPECKI
Powiatowy Ośrodek Dokumentacji Geodezyjnej i Kartograficznej w Sierpcu

Poświadczam zgodność niniejszej mapy z oryginałem przyjętym do państwowego zasobu geodezyjnego i kartograficznego w dniu 2012 i zaewidencjonowanym na pod nr 2200-12/2012


Niniejsza mapa nie może służyć do celów projektowych.

Sierpc, dn. 03 12 2013

woj. mazowieckie
pow. sierpecki
gmina Szczutowo
obręb Grądy
działka 35, 267

STAROSTA SIERPECKI
Powiatowy Ośrodek Dokumentacji Geodezyjnej i Kartograficznej w Sierpcu

Zgodnie z art. 18 ustawy z dnia 17.05.1989 r. Prawo geodezyjne i kartograficzne (tj. Dz. U. z 2000 r. Nr 100, poz. 1086, ze zm.) rozpowszechnianie, rozprowadzanie oraz reprodukcowanie w celu rozpowszechniania i rozprowadzania niniejszej mapy wymaga zezwolenia Starosty Sierpeckiego.

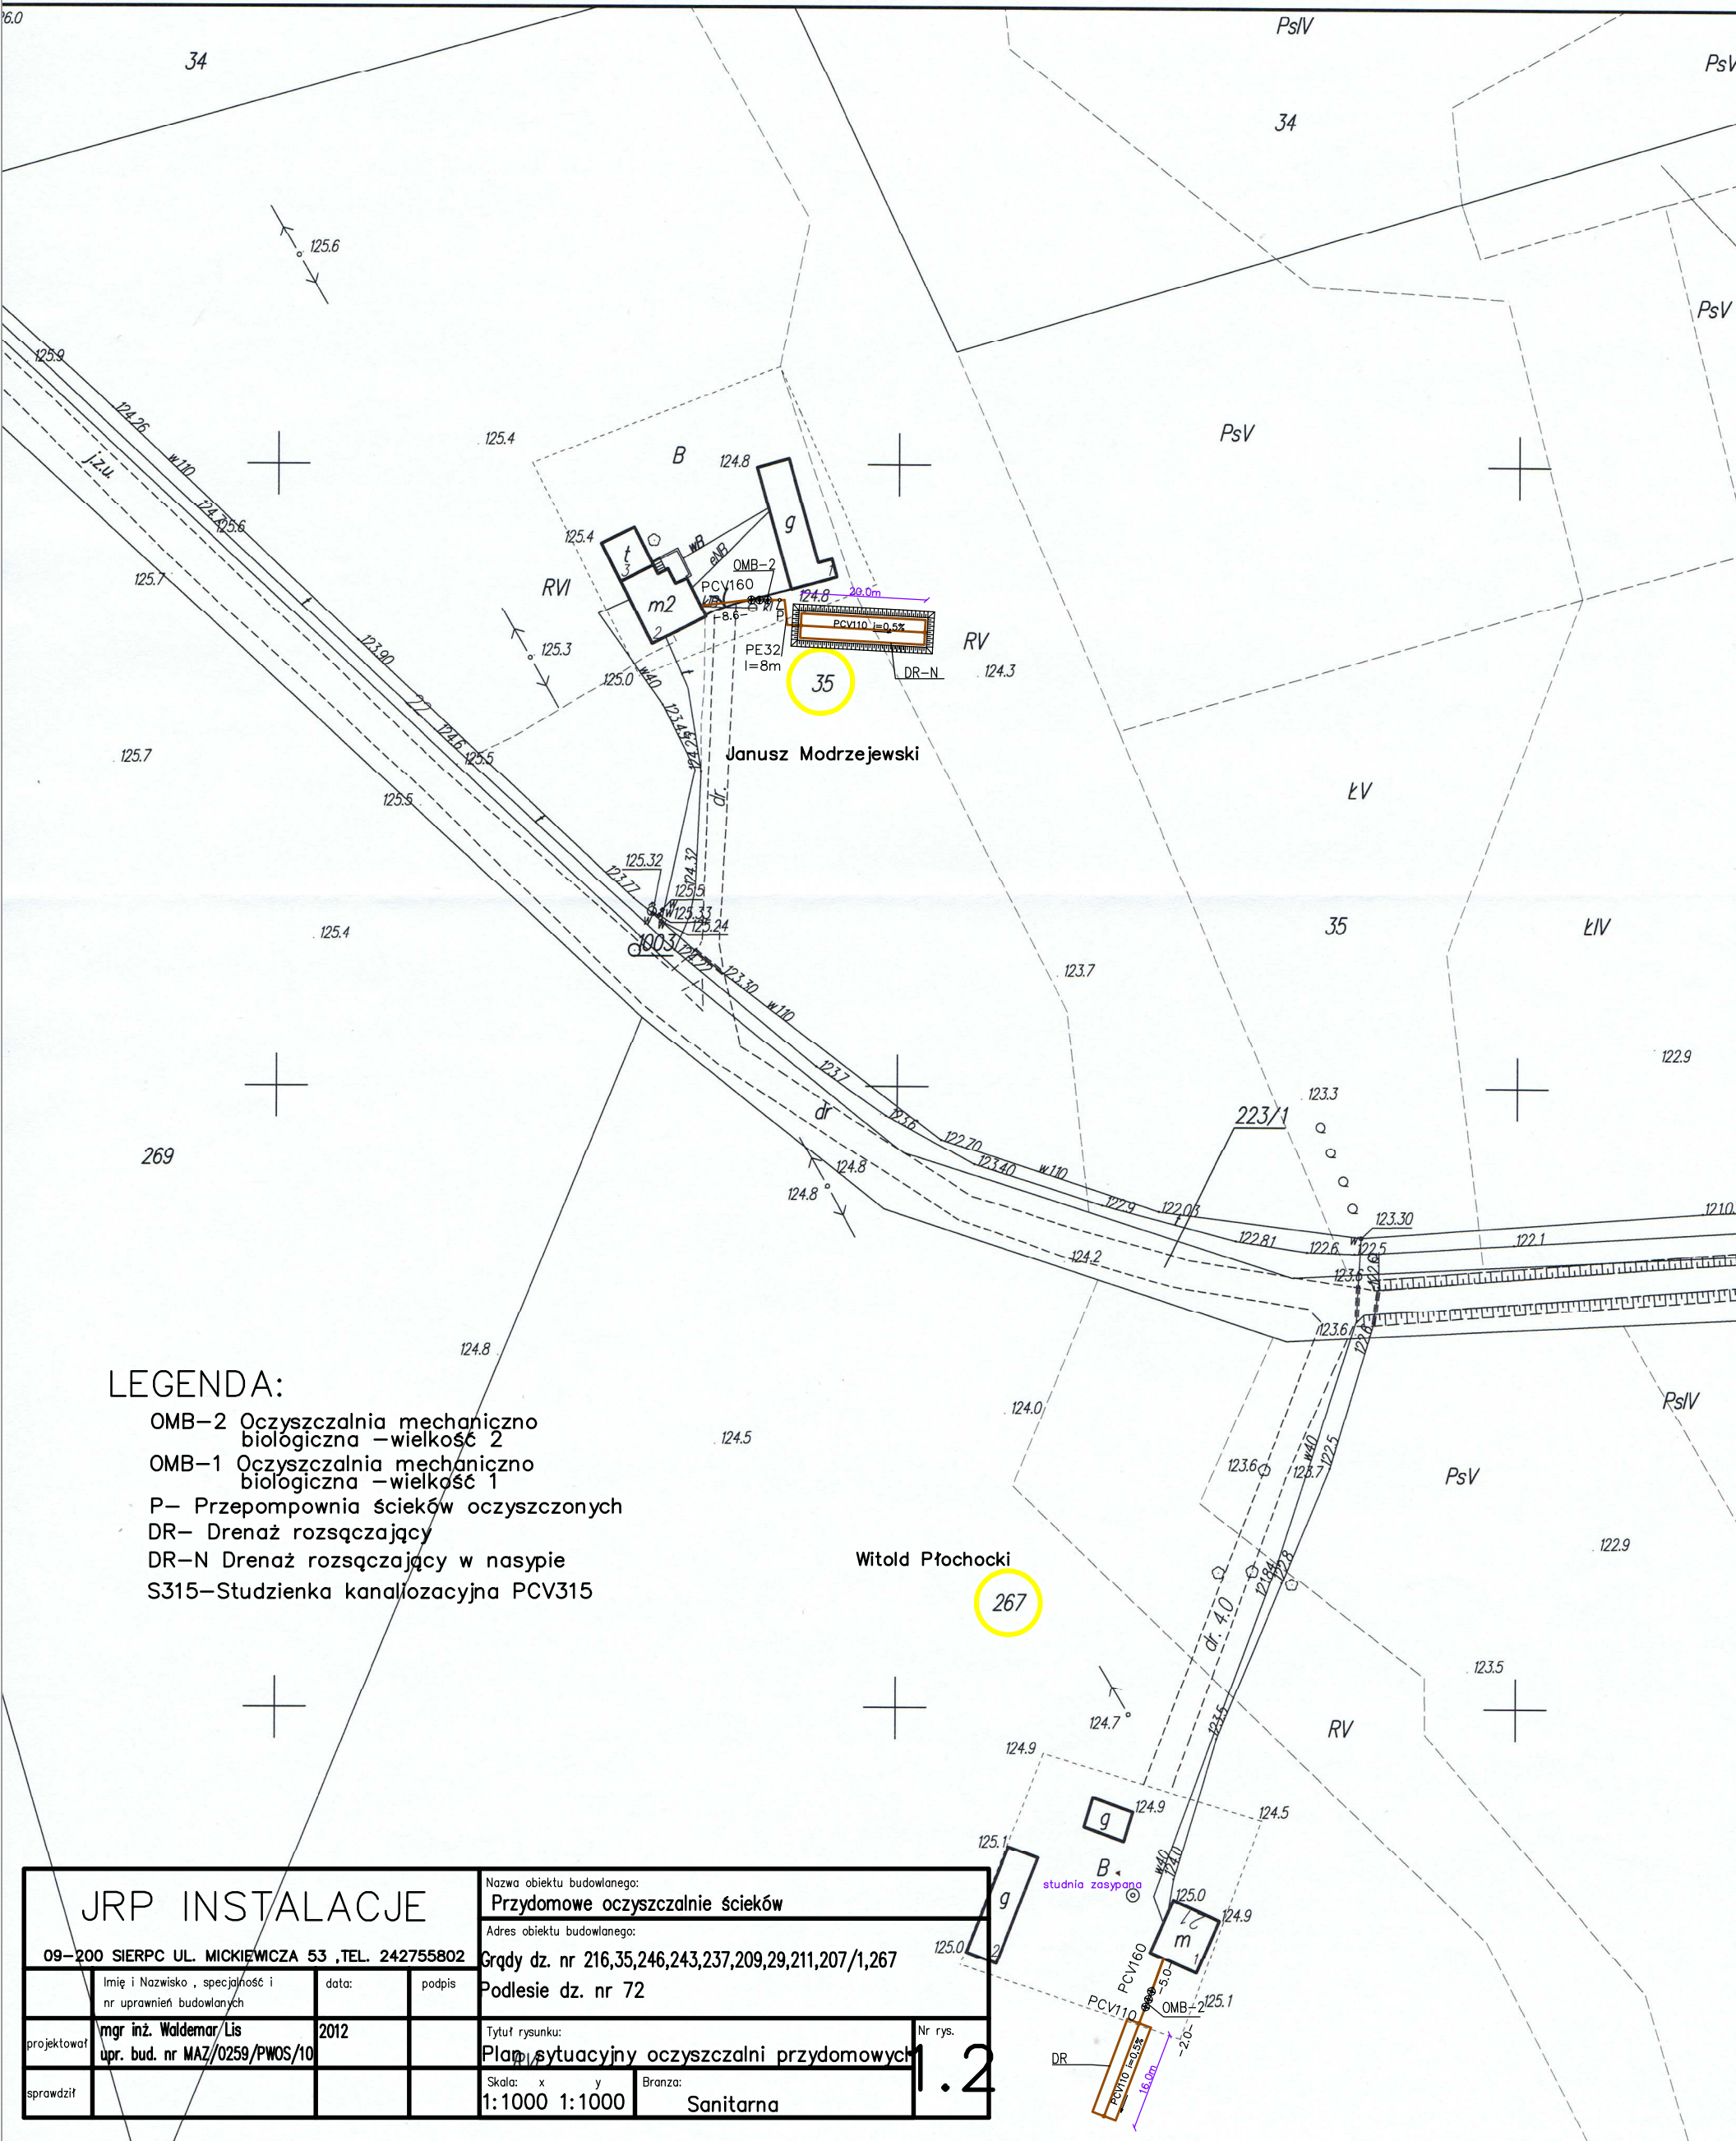

LEGENDA:

- OMB-2 Oczyszczalnia mechaniczno biologiczna - wielkość 2
- OMB-1 Oczyszczalnia mechaniczno biologiczna - wielkość 1
- P- Przepompownia ścieków oczyszczonych
- DR- Drenaż rozsączający
- DR-N Drenaż rozsączający w nasypie
- S315-Studzienka kanalizacyjna PCV315

JRP INSTALACJE				Nazwa obiektu budowlanego: Przydomowe oczyszczalnie ścieków	
09-200 SIERPC UL. MICKIEWICZA 53 ,TEL. 242755802				Adres obiektu budowlanego: Grądy dz. nr 216,35,246,243,237,209,29,211,207/1,267	
Imię i Nazwisko, specjalność i nr uprawnień budowlanych		data:	podpis	Podlesie dz. nr 72	
mgr inż. Waldemar Lis upr. bud. nr MAZ/0259/PWOS/10		2012		Tytuł rysunku: Plan sytuacyjny oczyszczalni przydomowych	
sprawdził				Skala: x y 1:1000 1:1000	
				Branża: Sanitarna	
				Nr rys. 1.2	