

MAPA SYTUACYJNO-WYSOKOŚCIOWA

Skala 1: 1000

arkusz mapy nr 7.189.07.10.4

WYDANO DO CELÓW OPINIODAWCZYCH
Nie zawiera granic prawnych
nieruchomości oraz aktualnej sytuacji

Sierpiec, dnia 03.12.2013 (podpis)

STAROSTA SIERPECKI
Powiatowy Ośrodek Dokumentacji Geodezyjnej i Kartograficznej
w Sierpcu

Podpisz się zgodność niniejszej mapy z oryginałem przyję-
tym do państwowego zasobu geodezyjnego i kartograficznego
w dniu 2012 i zaawidencjonowanym na pod nr 2200-12/2012

Niniejsza mapa nie może
służyć do celów projektowych.

Sierpiec, dn. 03 12 2013
28


woj. mazowieckie
pow. sierpecki
gmina Szczutowo
obręb Grądy
działka 29

STAROSTA SIERPECKI
Powiatowy Ośrodek Dokumentacji Geodezyjnej
i Kartograficznej w Sierpcu

Zgodnie z art. 18 ustawy z dnia 17.05.1989 r.
Prawo geodezyjne i kartograficzne (tj. Dz. U.
z 2000 r. Nr 100, poz. 1086, ze zm.)
rozpowszechnianie, rozprowadzanie oraz
reprodukowanie w celu rozpowszechnienia
i rozprowadzania niniejszej mapy wymaga
zezwolenia Starosty Sierpeckiego.

LEGENDA:

- OMB-2 Oczyszczalnia mechaniczno biologiczna – wielkość 2
- OMB-1 Oczyszczalnia mechaniczno biologiczna – wielkość 1
- P- Przepompownia ścieków oczyszczonych
- DR- Drenaż rozsączający
- DR-N Drenaż rozsączający w nasypie
- S315- Studzienka kanalizacyjna PCV315

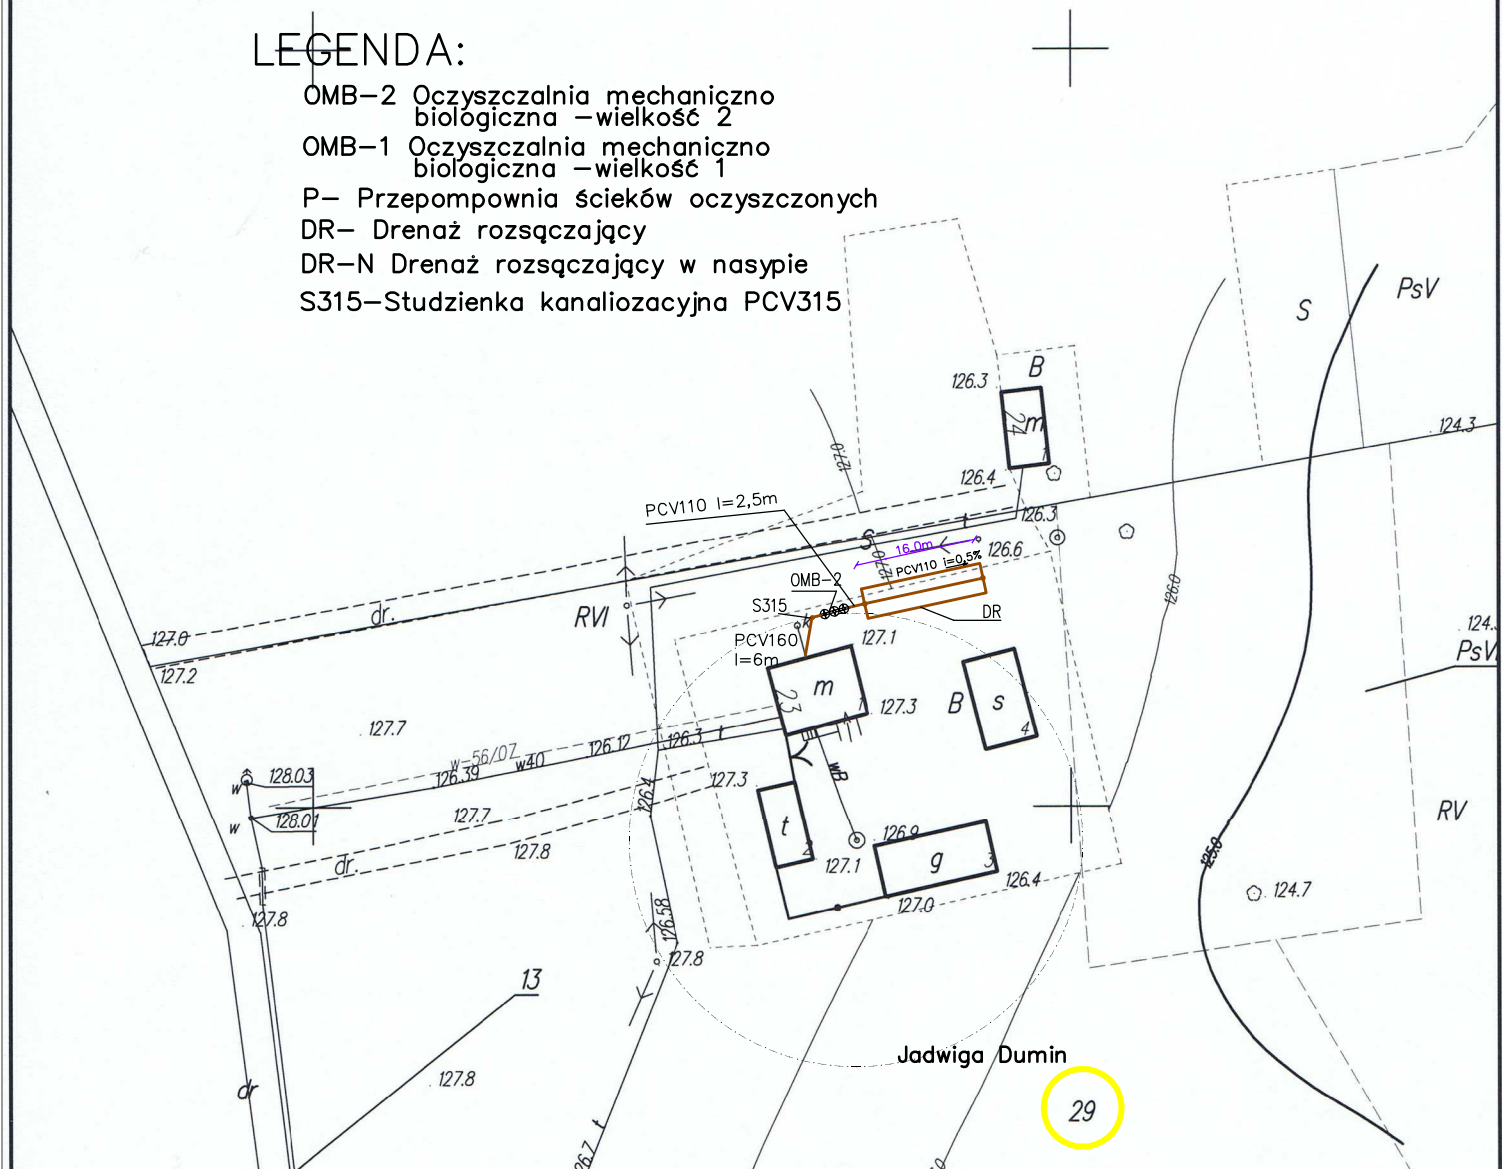

JRP INSTALACJE				Nazwa obiektu budowlanego: Przydomowe oczyszczalnię ścieków	
09-200 SIERPC UL. MICKIEWICZA 53 ,TEL. 242755802				Adres obiektu budowlanego: Grądy dz. nr 216,35,246,243,237,209,29,211,207/1,267	
Imię i Nazwisko , specjalność i nr uprawnień budowlanych	data:	podpis	Podlesie dz. nr 72		
mgr inż. Waldemar Lis upr. bud. nr MAZ/0259/PWOS/10	2012		Tytuł rysunku: Plan sytuacyjny oczyszczalni przydomowej		
sprawił			Skala: x 1:1000 1:1000	Branża:	Sanitarna

1.3