

MAPA SYTUACYJNO-WYSOKOŚCIOWA

Skala 1: 1000

arkusz mapy nr 7.189.08.114

WYDANO DO CELÓW OPINIODAWCZYCH

Nie zawiera granic prawnych

nieruchomości oraz aktualnej sytuacji

Sierpiec, dnia 03.12.2013

(podpis)

STAROSTA SIERPECKI

Powiatowy Ośrodek Dokumentacji Geodezyjnej i Kartograficznej w Sierpcu

Poświadczam zgodność niniejszej mapy z oryginałem przyjętym do państwowego zasobu geodezyjnego i kartograficznego

w dniu 2012... i zaawidencjonowanym na pod nr 2200-10/2012

Niniejsza mapa nie może służyć do celów projektowych.

Sierpiec, dn. 03.12.2013

woj. mazowieckie
pow. sierpecki
gmina Szczutowo
obręb Podlesie
działka 72


STAROSTA SIERPECKI

Powiatowy Ośrodek Dokumentacji Geodezyjnej i Kartograficznej w Sierpcu

Zgodnie z art. 18 ustawy z dnia 17.05.1989 r. Prawo geodezyjne i kartograficzne (tj. Dz. U. z 2000 r. Nr 100, poz. 1086, ze zm.) rozpowszechnianie, rozprowadzanie oraz reprodukcowanie w celu rozpowszechniania i rozprowadzenia niniejszej mapy wymaga zezwolenia Starosty Sierpeckiego.

LEGENDA:

- OMB-2 Oczyszczalnia mechaniczno biologiczna - wielkość 2
- OMB-1 Oczyszczalnia mechaniczno biologiczna - wielkość 1
- P- Przepompownia ścieków oczyszczonych
- DR- Drenaż rozsączający
- DR-N Drenaż rozsączający w nasypie
- S315- Studzienka kanalizacyjna PCV315

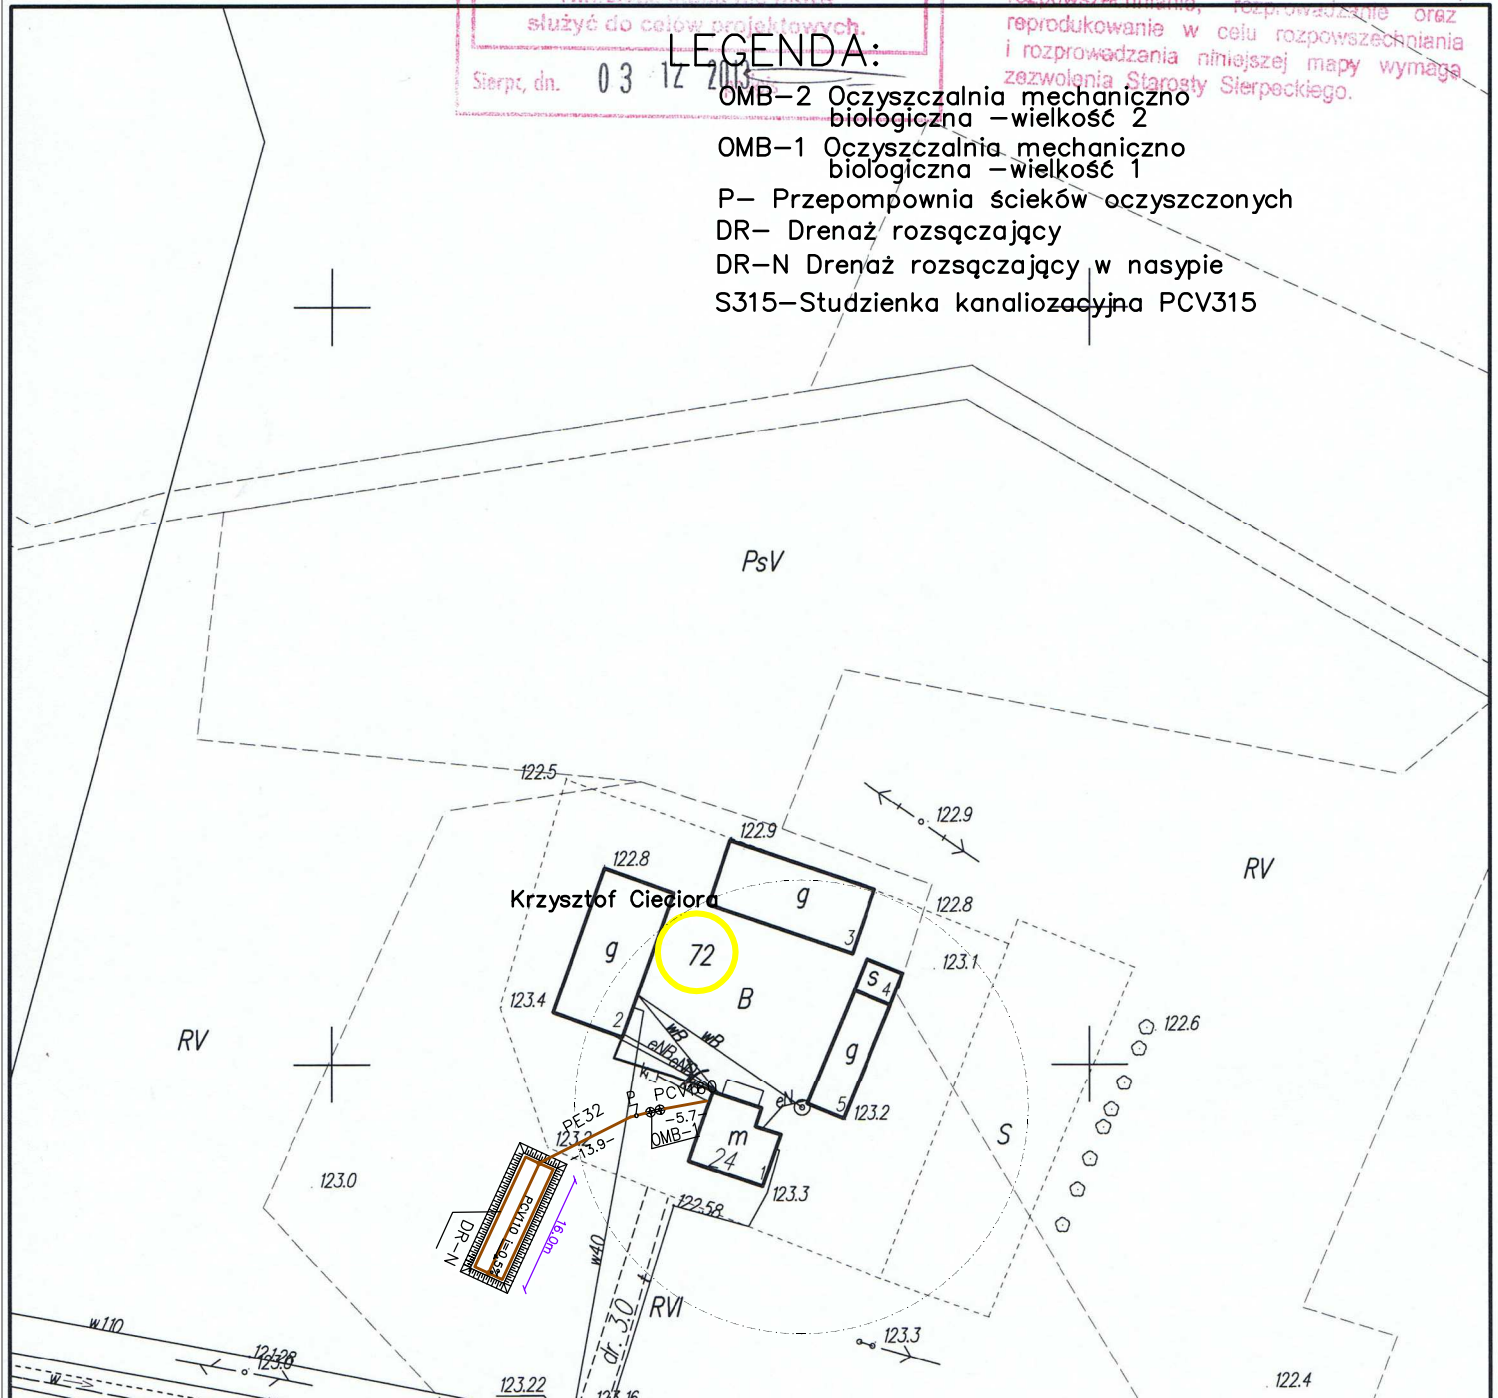

JRP INSTALACJE				Nazwa obiektu budowlanego: Przydomowe oczyszczalnie ścieków	
09-200-SIERPC UL. MICKIEWICZA 53, TEL. 242755802				Adres obiektu budowlanego: Grądy dz. nr 216, 35, 246, 243, 237, 209, 29, 211, 207/1, 267	
Imię i Nazwisko, specjalność i nr uprawnień budowlanych		data:		podpis	
mgr inż. Waldemar Lis upr. bud. nr MAZ/0259/PWOS/10		2012		Tytuł rysunku: Plan sytuacyjny oczyszczalni przydomowych	
sprawdził				Skala: x y 1:1000 1:1000	
				Brzoza: Sanitarna	

4