


Przekrój oczyszczalni w przypadku odprowadzenia ścieków oczyszczonych do drenażu podziemnego (niski poziom wód gruntowych)

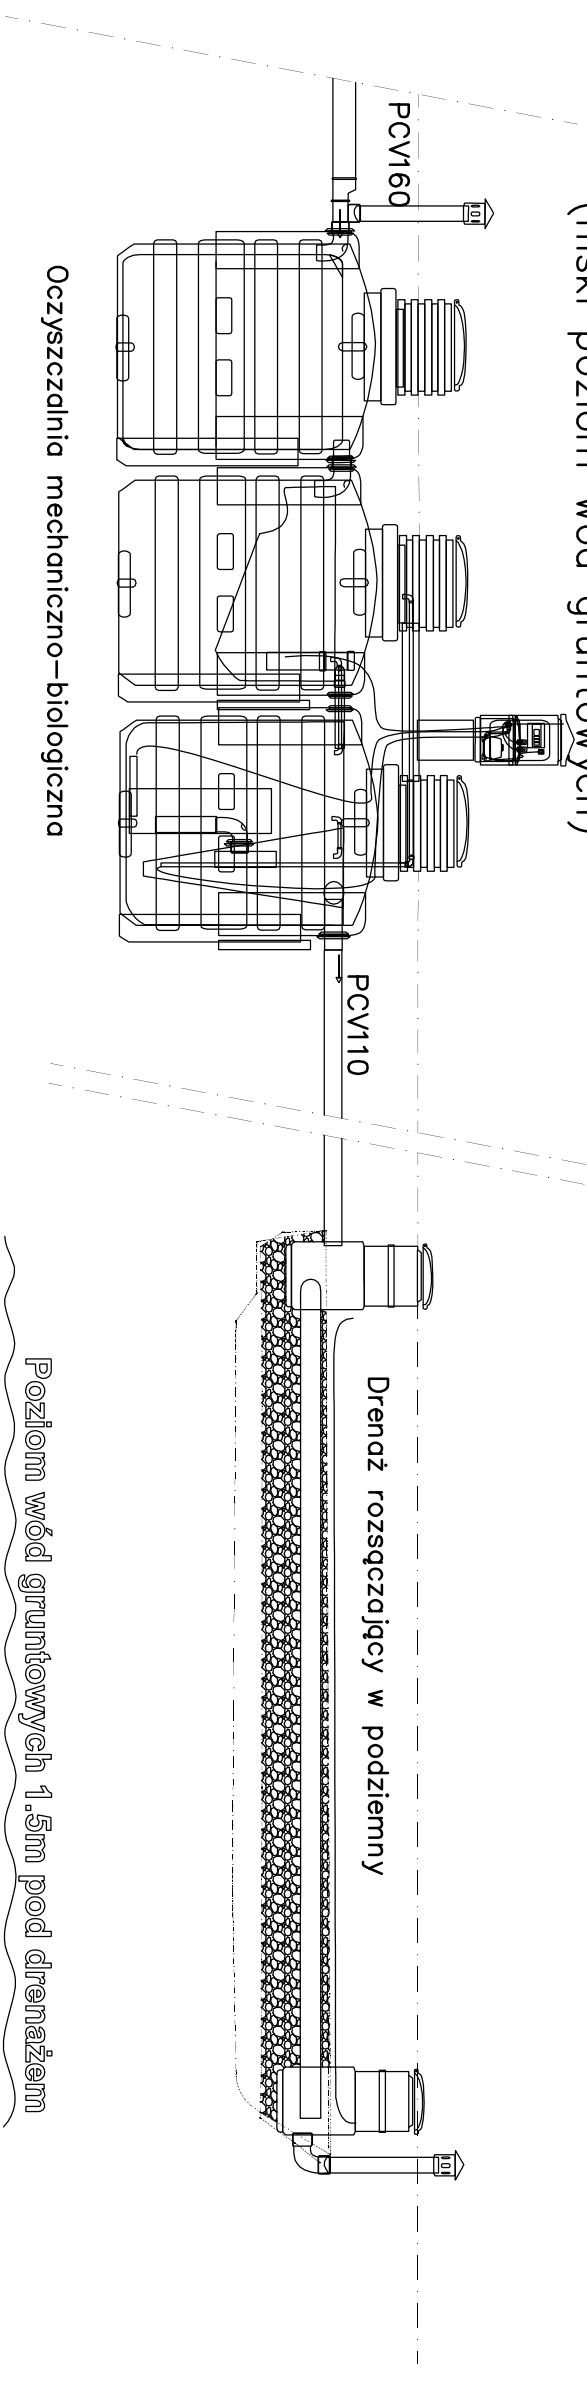


Oczyszczalnia mechaniczno-biologiczna

Drenaż rozszczepiający w podziemiu

Poziom wód gruntowych 1.5m pod drenażem

Przekrój oczyszczalni w przypadku odprowadzenia ścieków oczyszczonych do drenażu w nasypie (wysoki poziom wód gruntowych)

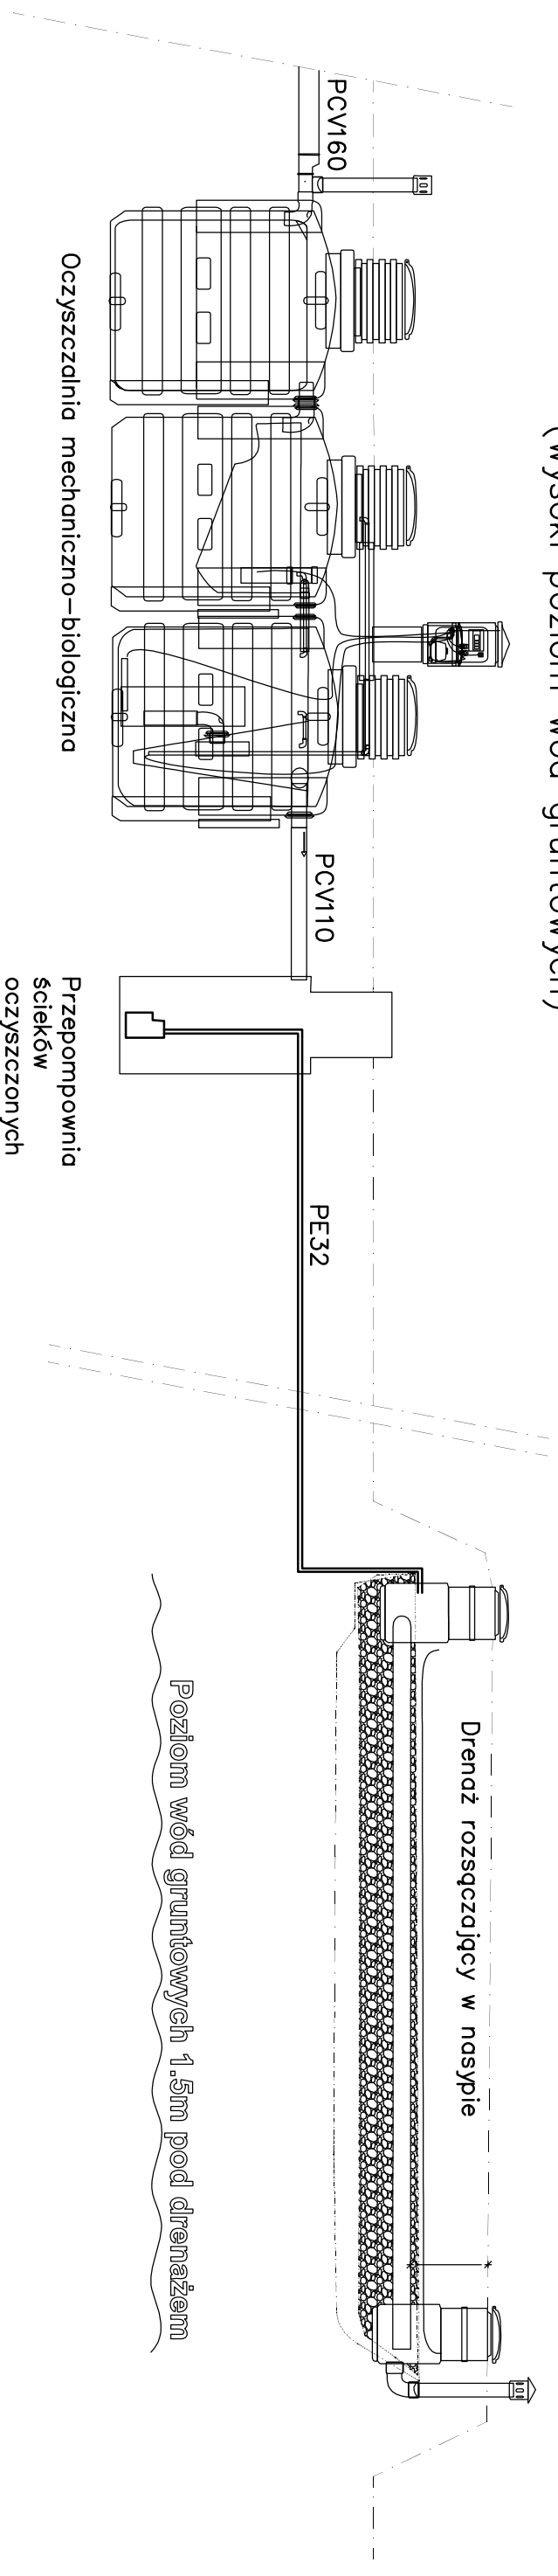

Oczyszczalnia mechaniczno-biologiczna

Przepompownia ścieków oczyszczonych

Drenaż rozszczepiający w nasypie

Poziom wód gruntowych 1.5m pod drenażem

## JRP INSTALACJE

09-200 SIERPC UL. MICKIEWICZA 53 .TEL. 242755802

Imię i Nazwisko , specjalność i nr uprawnień budowlanych

mgr inż. Waldemar Lis

upr. bud. nr MAZ/0259/PWOS/10

projektant

sprawdził

Nazwa obiektu budowlanego:  
Przydomowe oczyszczalnie ścieków

Adres obiektu budowlanego:

Grądy dz. nr 216,35,246,243,237,209,29,211,207/1,267  
Podlesie dz. nr 72

Imię rysunku:

Przekrój oczyszczalni

Skala: x y Branża: Sanitarna

Nr rys.

2