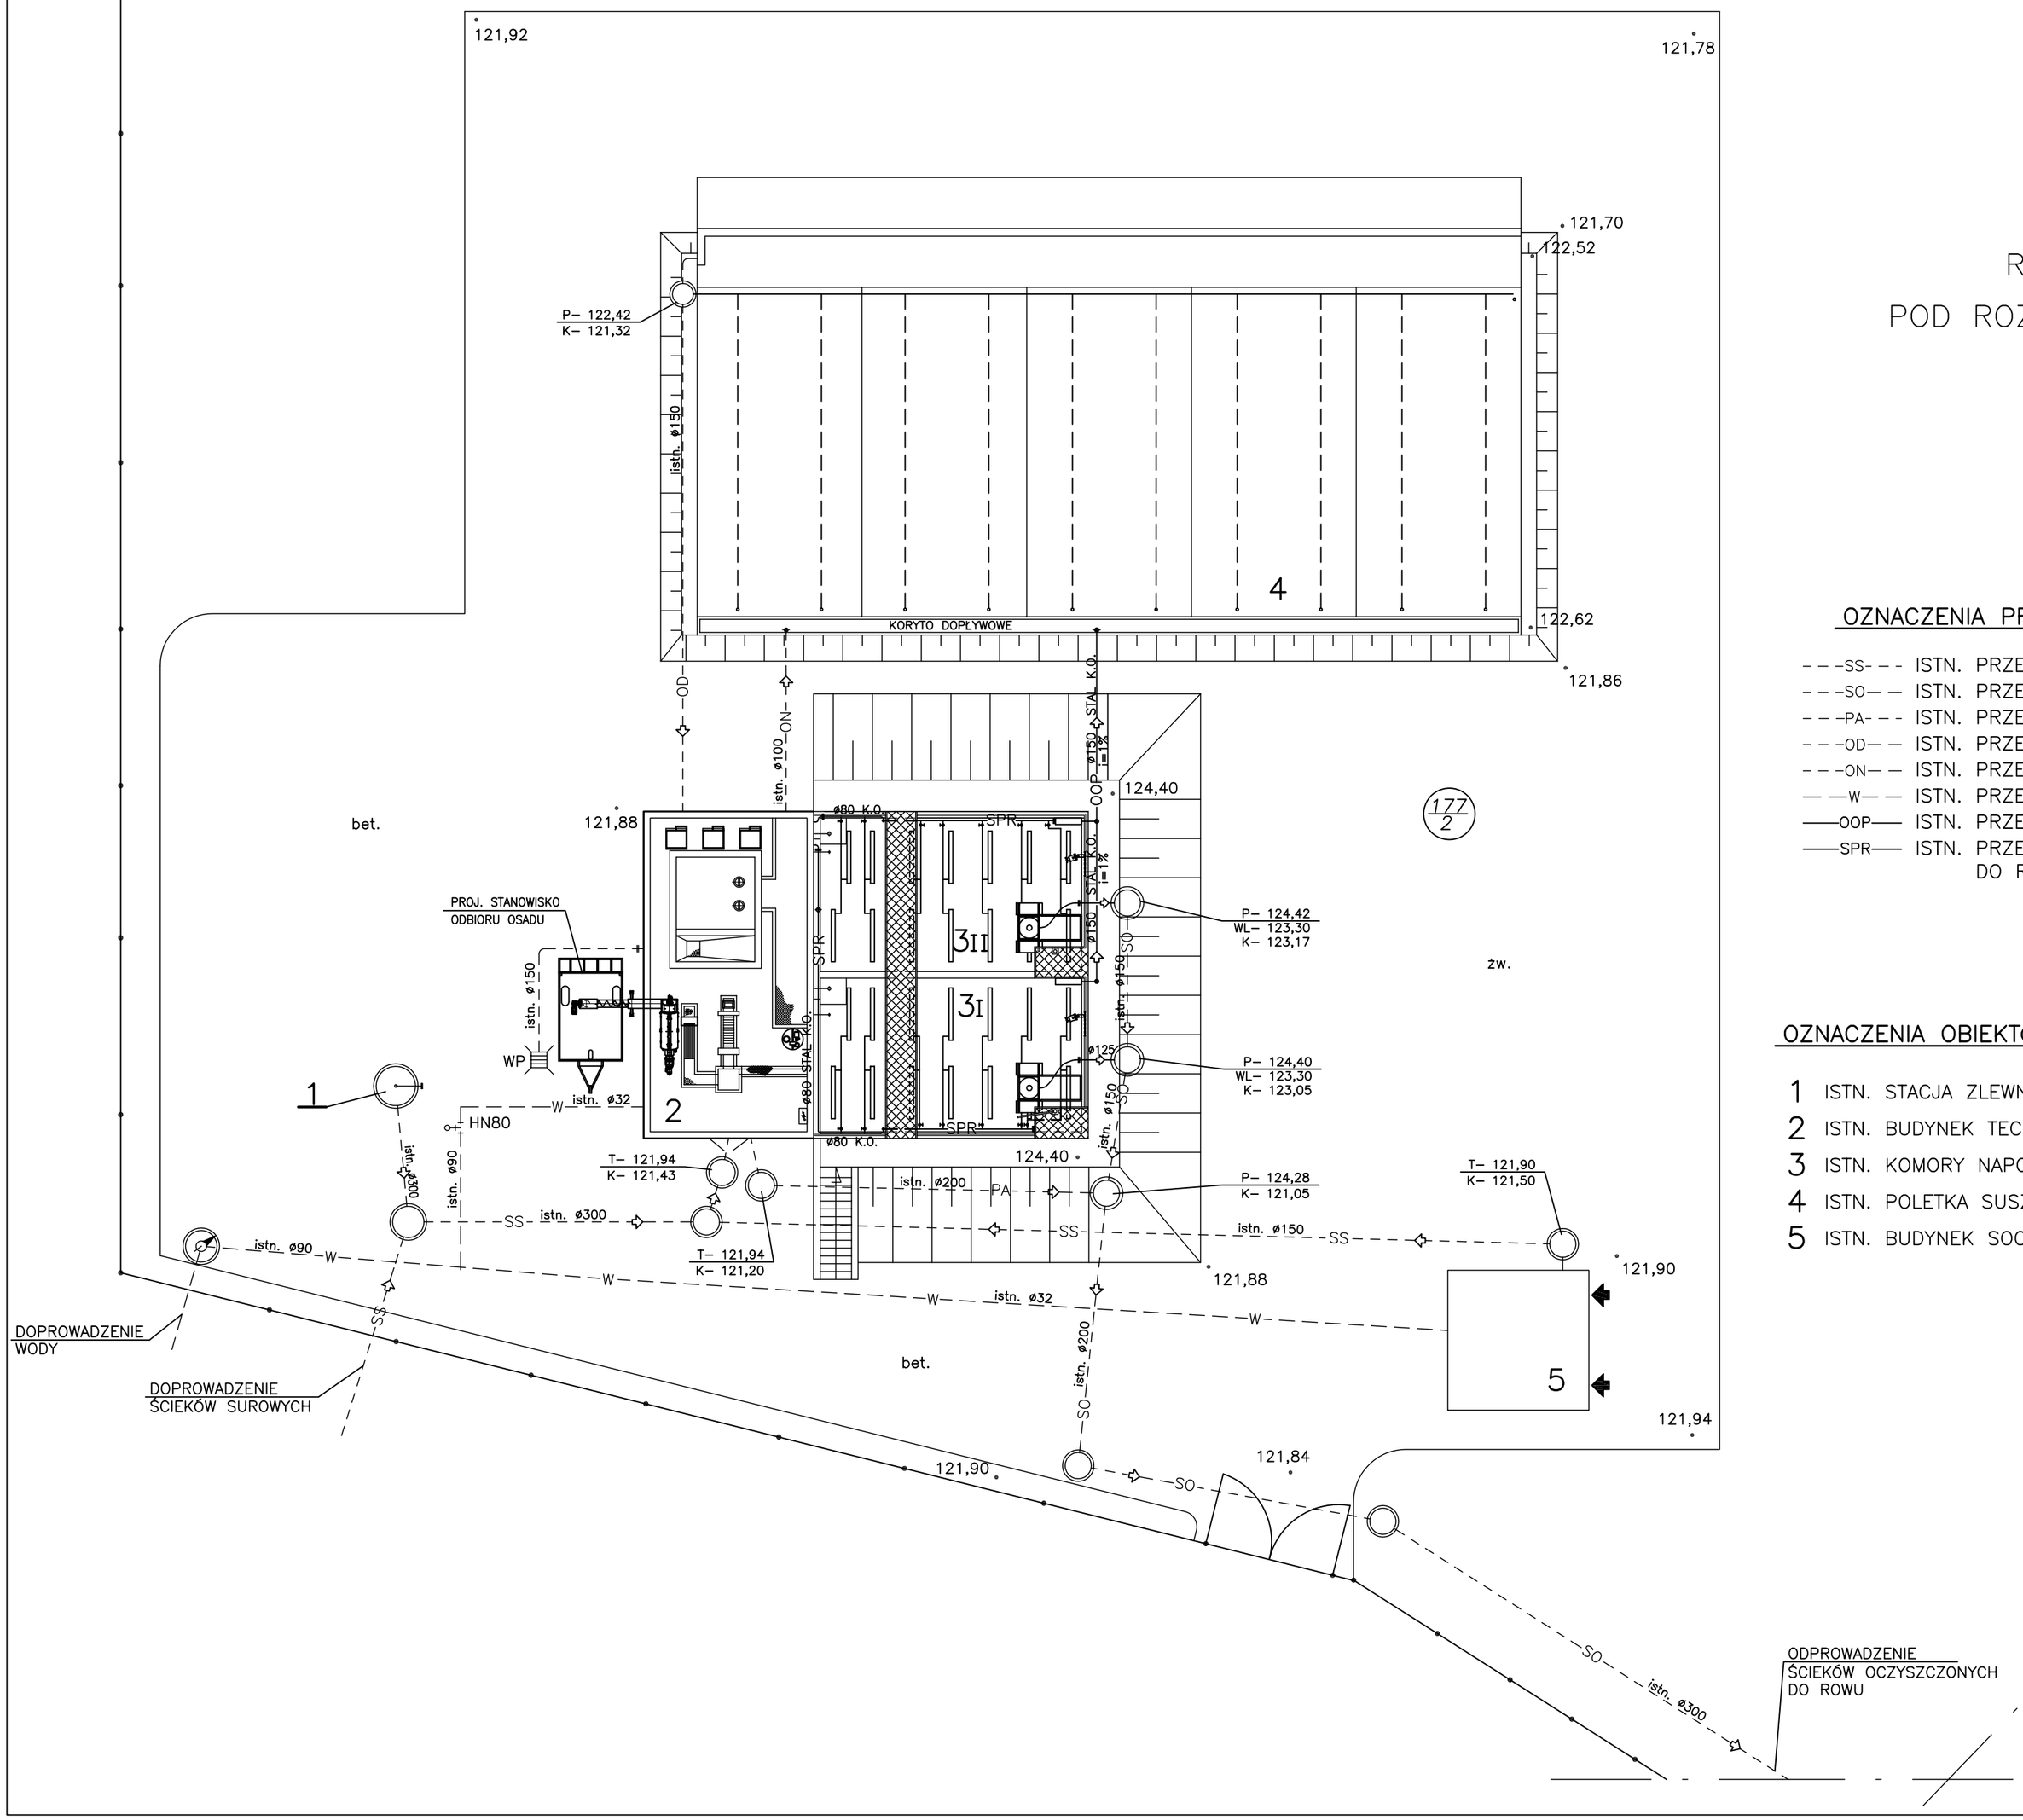

REZERWA TERENU
POD ROZBUDOWĘ OCZYSZCZALNI

OZNACZENIA PRZEWODÓW

- – – -SS- – – ISTN. PRZEWÓD ŚCIEKÓW SUROWYCH
- – – -SO– – ISTN. PRZEWÓD ŚCIEKÓW OCZYSZCZONYCH
- – – -PA- – – ISTN. PRZEWÓD OBEJŚCIA AWARYJNEGO
- – – -OD– – ISTN. PRZEWÓD ODCIEKÓW Z POLETEK
- – – -ON– – ISTN. PRZEWÓD SPUSTU OSADU NADMIERNEGO
- – –W– – ISTN. PRZEWÓD WODOCIĄGOWY
- ——OOP—— ISTN. PRZEWÓD ODPŁYWU OSADU PŁYWAJĄCEGO
- ——SPR—— ISTN. PRZEWÓD SPRĘŻONEGO POWIETRZA DO RUSZTÓW NAPOWIETRZAJĄCYCH

OZNACZENIA OBIEKTÓW OCZYSZCZALNI

1 ISTN. STACJA ZLEWNA NIECZYSTOŚCI PŁYNNYCH
2 ISTN. BUDYNEK TECHNICZNY–MODERNIZACJA STACJI ODWADNIANIA OSADÓW
3 ISTN. KOMORY NAPOWIETRZANIA
4 ISTN. POLETKA SUSZENIA OSADU
5 ISTN. BUDYNEK SOCJALNY

PLAN LOKALIZACYJNY
skala 1:200

"ProEko" PRZEDSIĘBIORSTWO INŻYNIERSKIE spółka jawna

INWESTOR GMINA SZCZUTOWO

Nazwa inwestycji
MODERNIZACJA TECHNOLOGII ODWADNIANIA OSADÓW ŚCIEKOWYCH W GMINNEJ OCZYSZCZALNI ŚCIEKÓW W M. BLIZNO

Faza P.B.+W.	**Obiekt** OCZYSZCZALNIA ŚCIEKÓW	**Nr rysunku** 1
Skala 1:200	**Treść rys.** PLAN LOKALIZACYJNY	**Ilość rys.** 2

Branża	**FUNKCJA**	**IMIĘ I NAZWISKO**	**NR UPRAWNIEŃ**	**SPECJALNOŚĆ**	**PODPIS**
TECHNOL.	**Autor proj.**	inż. Kazimierz Karkowski	KI–II–7342–50/98	instalacyjno–inżynieryjna	
Data 27.12.2013	**Opracował**				
Nr archiw. 708/13	**Sprawdził**	mgr inż. Stanisław Różański	249/72 Bg	instalacyjno–inżynieryjna	