




# PRZEKRÓJ KONSTRUKCYJNY UL. LEŚNA

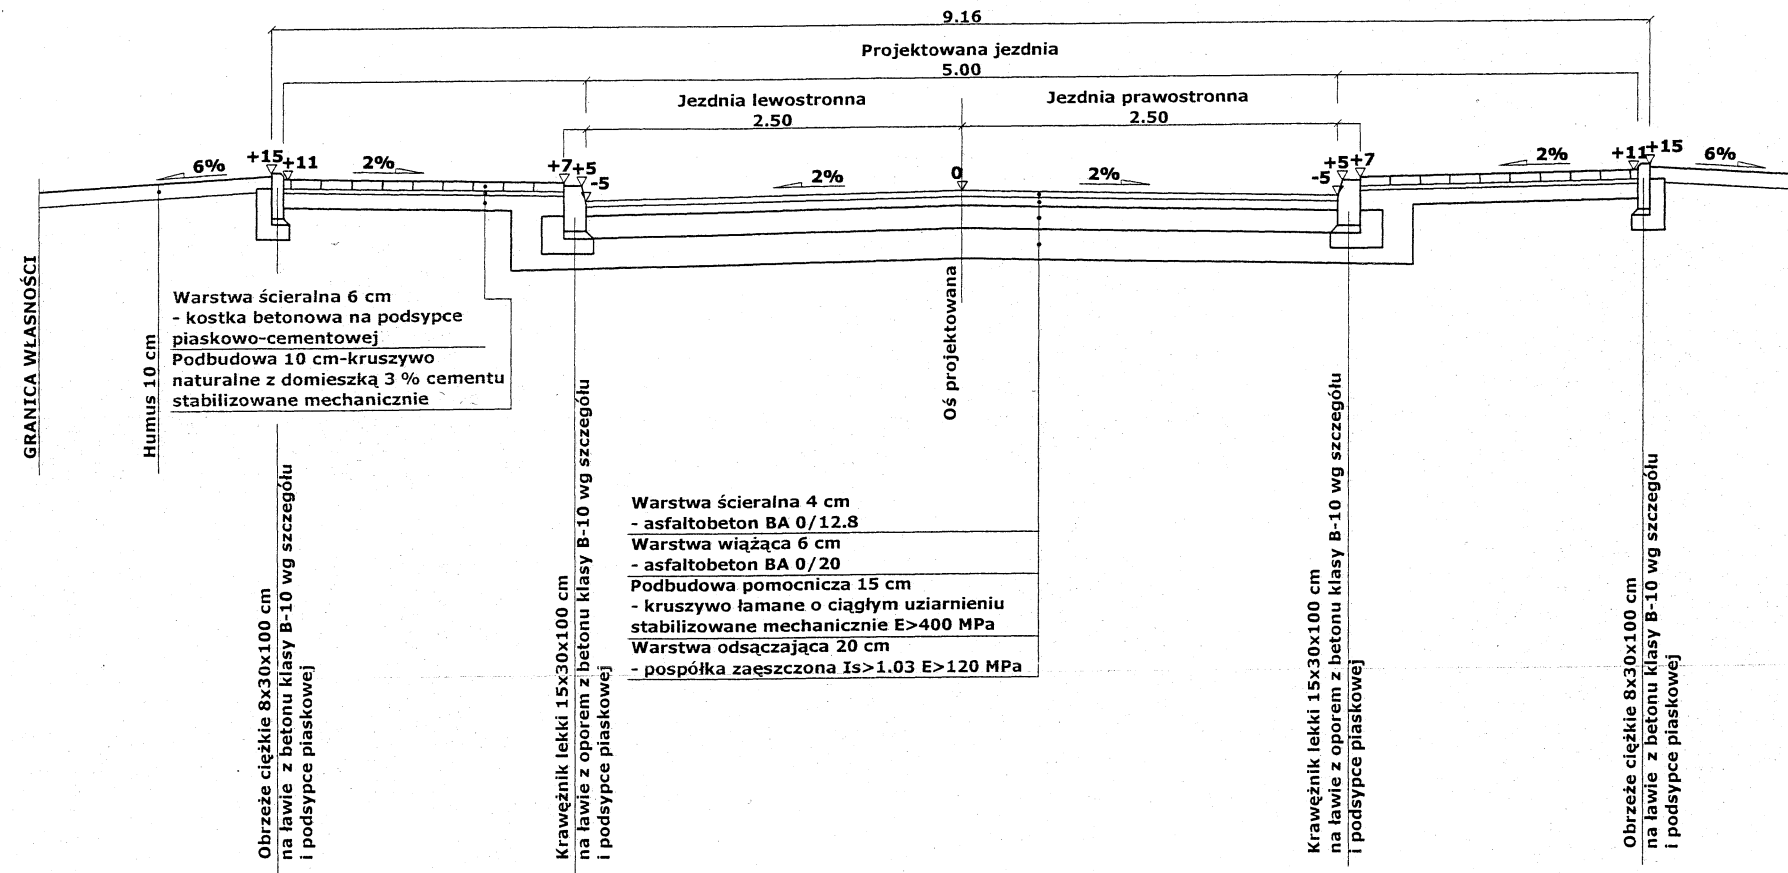

**SZCZEGÓŁ  
1:25**

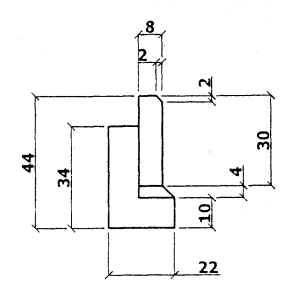

**SZCZEGÓŁ  
1:25**

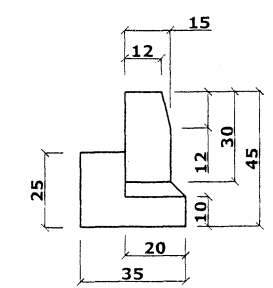

PROJEKTOWANIE I REALIZACJA  
INWESTYCJI s.c.  
Tomasz Górgoń i S-ka  
09-407 Płock, ul. Lachmana 12/3

**RYSUNEK ZAMIENNY DO RYS.2006/03/PB-W/R4.1**  
Projektant: mgr inż. Aleksander Gryckiewicz

**SKALA  
1 : 50**

mgr inż. Aleksander Gryckiewicz  
uprawnienia budowlane  
do projektowania bez ograniczeń  
w specjalności konstrukcyjno-budowlanej  
nr ew. upr. Wa-220/02