


Przekrój konstrukcyjny:
nawierzchnia z asfaltobetonu
 droga gmina 370601 W Podlesie-Grądy
km 0+000,00 - 1+050,00
 skala 1:25
 [wymiary w cm]

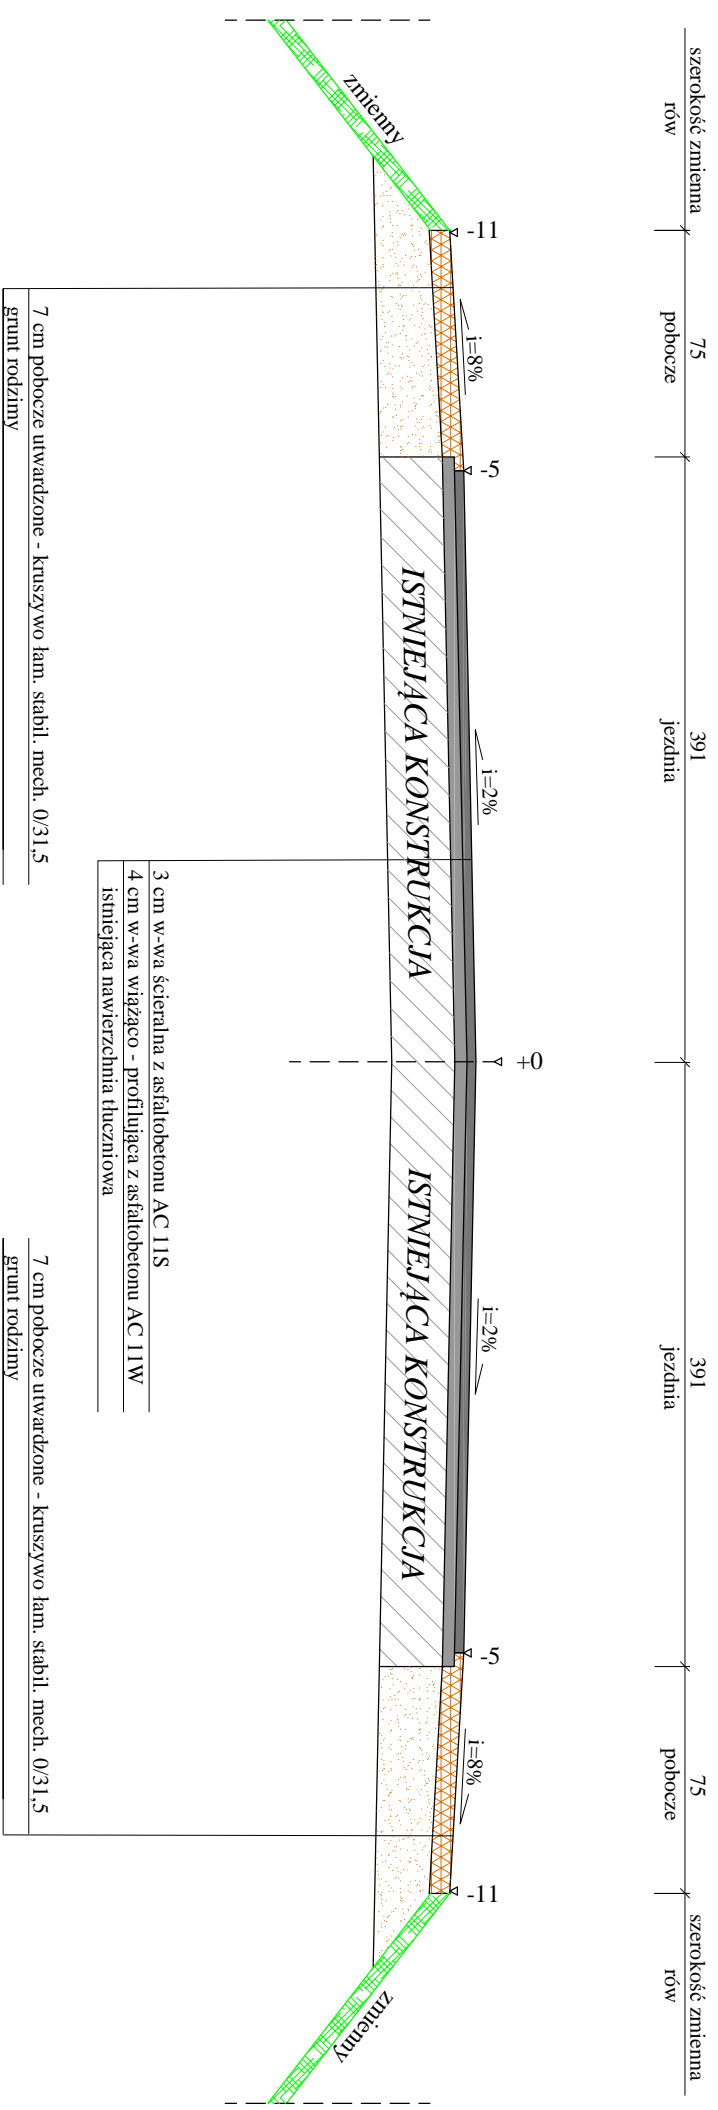

Rysunek	Przekrój konstrukcyjny km 0+000,00 - 1+050,00	rys. nr 2.0.
Zadanie	<i>Modernizacja drogi gminnej</i> <i>Podlesie-Grądy - Etap I</i>	1:25
Investor	Gmina Szczutowo	03.2015 r.
Wykonawca	AC Pracownia Projektowa Agnieszka Chonka, Ilawa	
Projektant	mgr inż. Agnieszka Chonka - branża drogowa (WAM/0050/POOD/12)	