


**Przekrój konstrukcyjny:  
 nawierzchnia z asfaltobetonu  
 droga gmina Maluszyn - Modrzewie  
 km 0+000,00 - 1+135,50**

skala 1:25  
 [ wymiary w cm ]

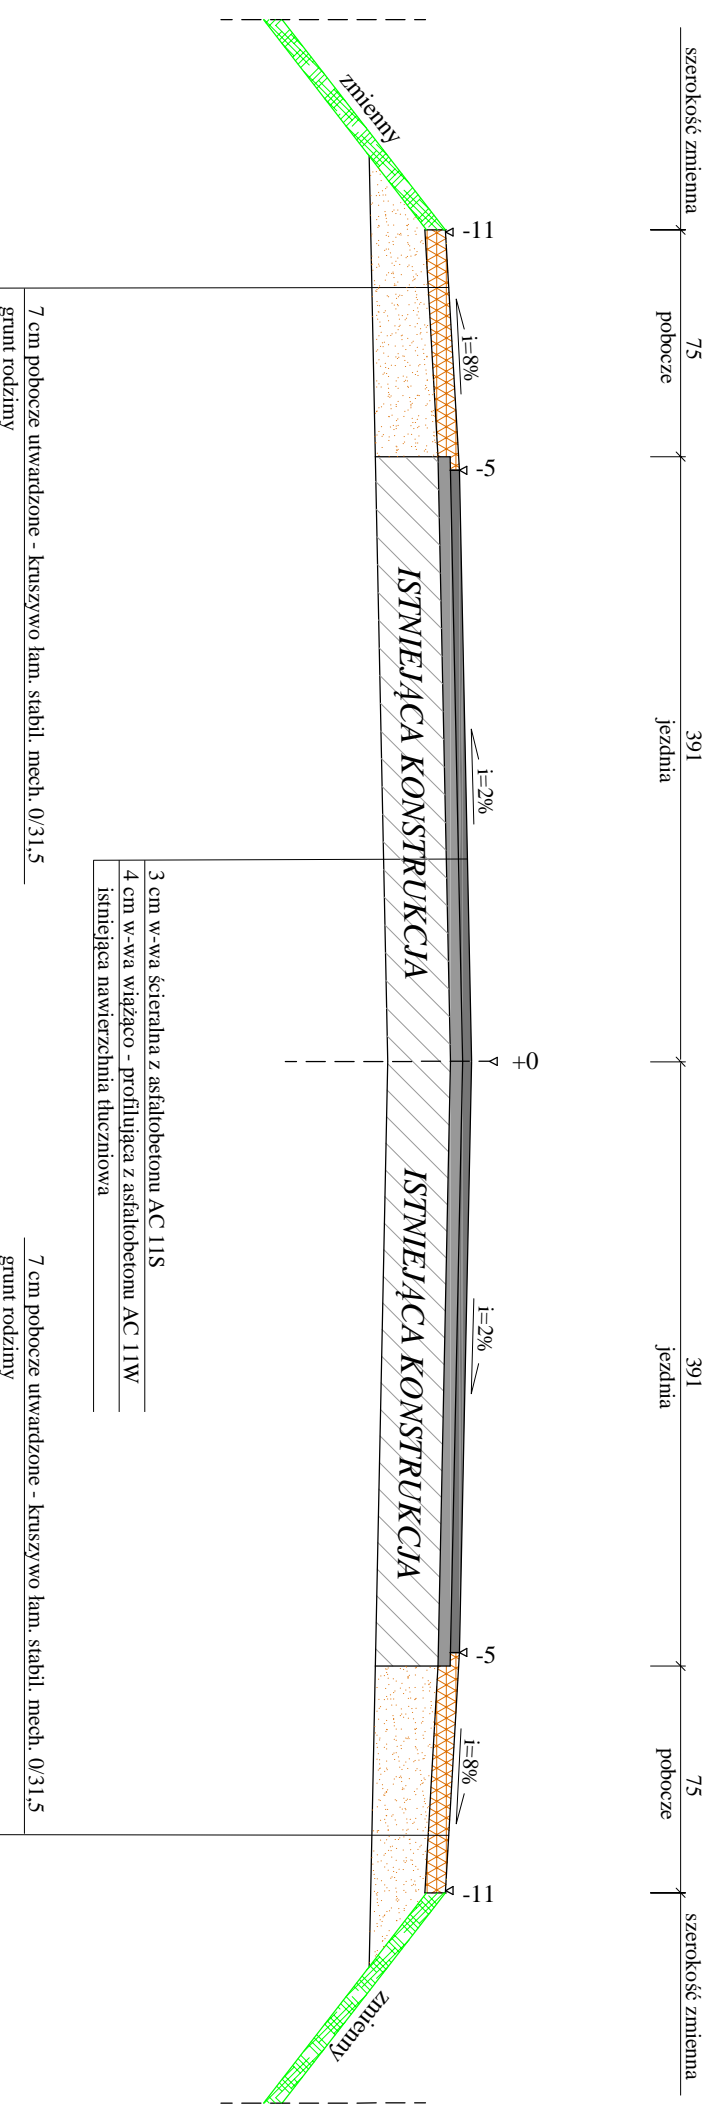

3 cm w-wa ścierna z asfaltobetonu AC 11S  
 4 cm w-wa wiążąco - profilująca z asfaltobetonu AC 11W  
 istniejąca nawierzchnia tłuczniowa

7 cm poboże utwardzone - kruszywo lam. stabil. mech. 0/31,5  
 grunt rodzimy

7 cm poboże utwardzone - kruszywo lam. stabil. mech. 0/31,5  
 grunt rodzimy

Rysunek	<b>Przekrój konstrukcyjny</b> km 0+000,00 - 1+135,50	rys. nr 2.0.
Zadanie	<b>Modernizacja drogi gminnej w msc. Maluszyn</b>	1:25
Investor	Gmina Szczutowo	03.2015 r.
Wykonawca	AC Pracownia Projektowa Agnieszka Chonka, Ilawa	
Projektant	mgr inż. Agnieszka Chonka - branża drogowa (WAM/0050/POOD/12)	