



PRZEKRÓJ KONSTRUKCYJNY Z JEDNOSTRONNYM ROWEM DROGOWYM

KM 1+540,00 -1+580,00

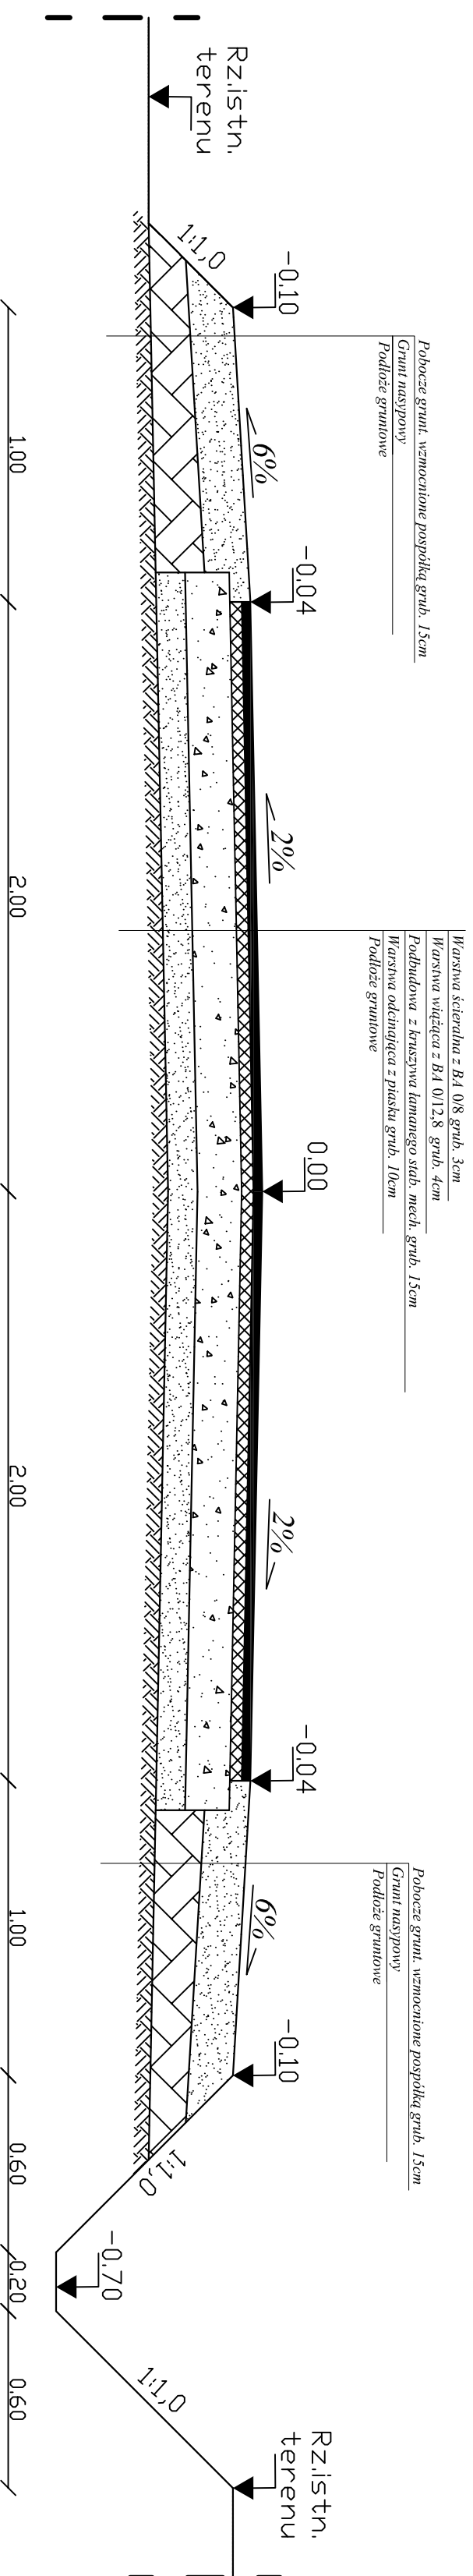

PRZEKRÓJ KONSTRUKCYJNY SZLAKOWY

KM 0+000,00 - 0+180,00
KM 0+310,00 - 1+540,00
KM 2+240,00 - 2+400,00
KM 2+450,00 - 2+720,00
KM 3+090,00 - 3+266,00

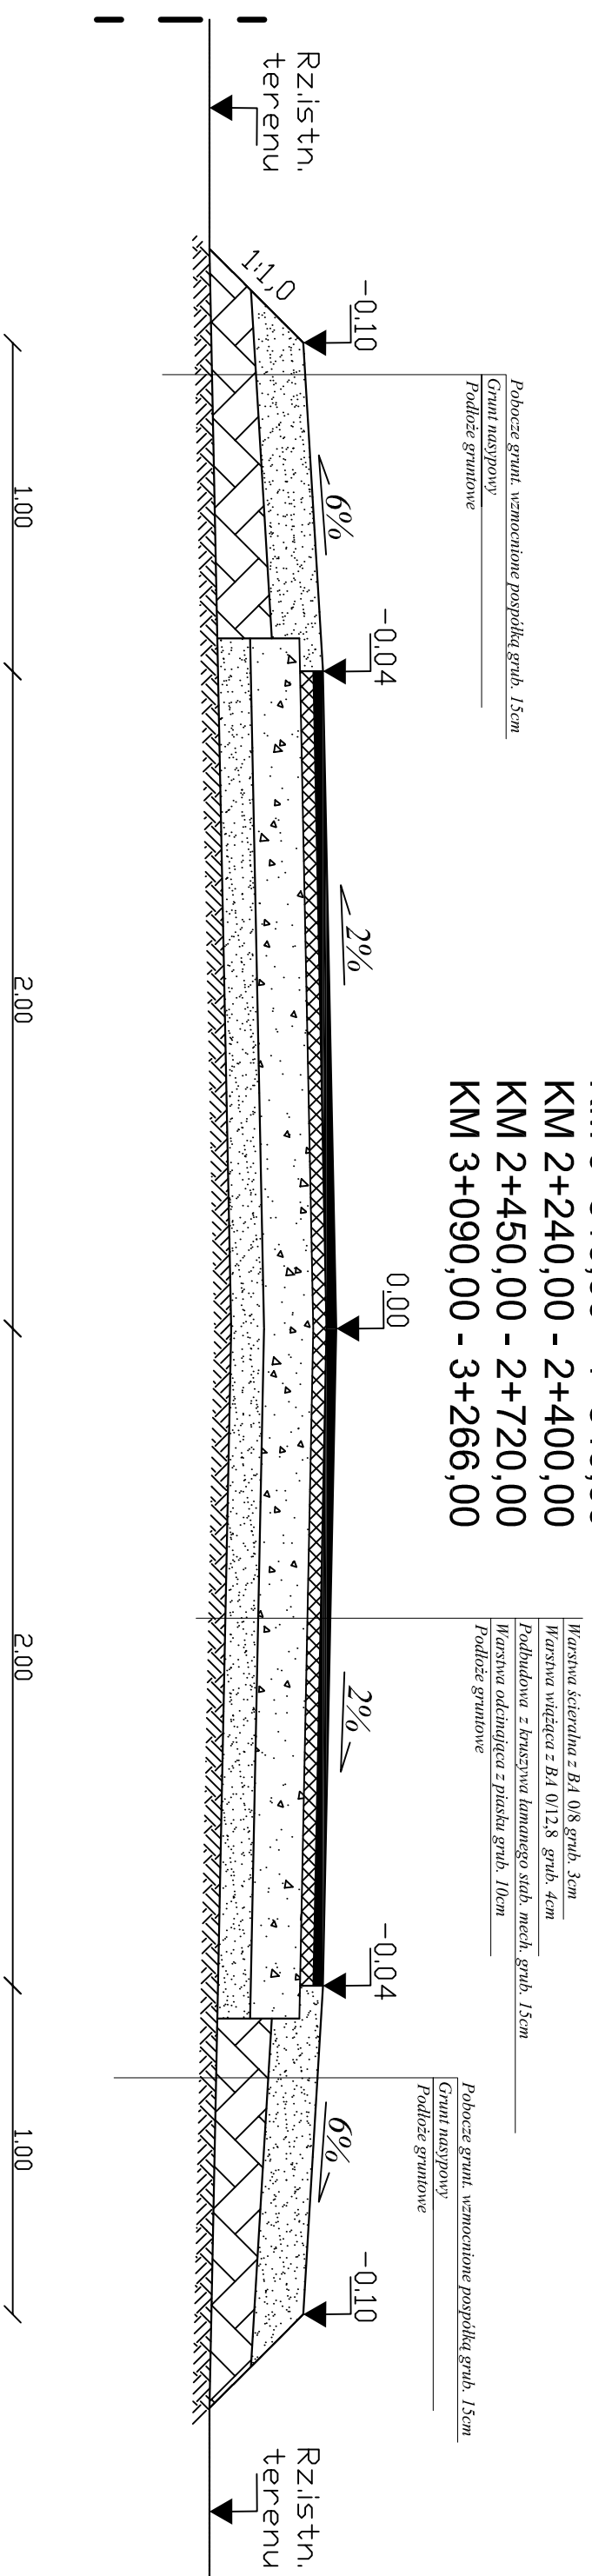

INWESTOR: URZĄD GMINY W SZCZUTOWIE

Nazwa i adres obiektu
PRZEBUDOWA DRUGI GMINNEJ RELACJI DZIKI BÓR -WOLA
STARA od KM 0+000 DO KM 3+266 O DŁUGOŚCI 3,266 km

PROJEKT BUDOWLANY

Temat:
Przekroje konstrukcyjne

L.p.	Nazwisko i Imię	Stanowisko	Nr upr.	Data:	Podpis
1	Piotr Górniak	Projektant		10.2007	

Złoczenie z
dnia: 3.1

Rys.nr
Skala
1:1000