



# PRZEKRÓJ KONSTRUKCYJNY Z OBUSTRONNYM ROWEM DROGOWYM

KM 1+580,00 - 2+240,00  
 KM 2+740,00 - 3+090,00

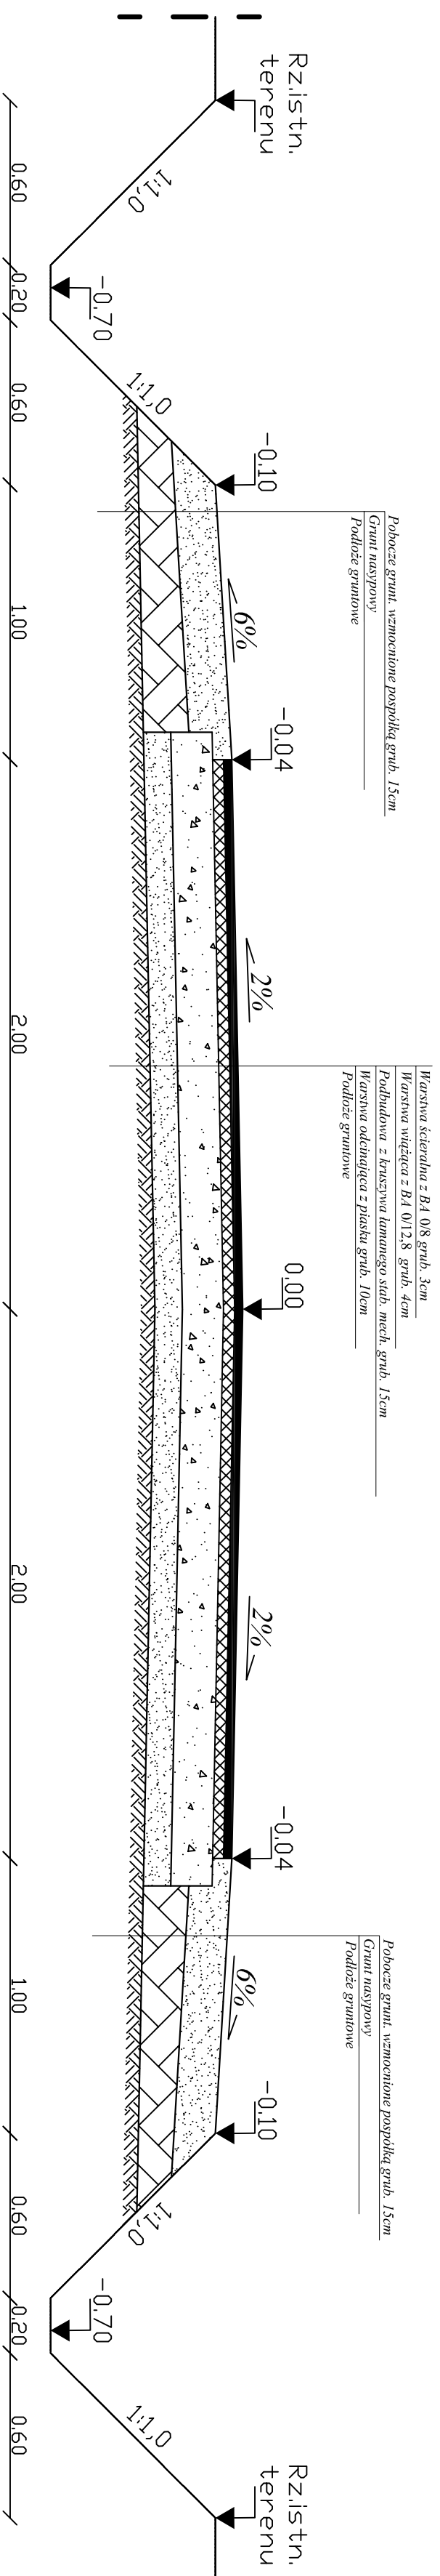

# PRZEKRÓJ KONSTRUKCYJNY Z JEDNOSTRONNYM ROWEM DROGOWYM

KM 2+720,00 - 2+740,00

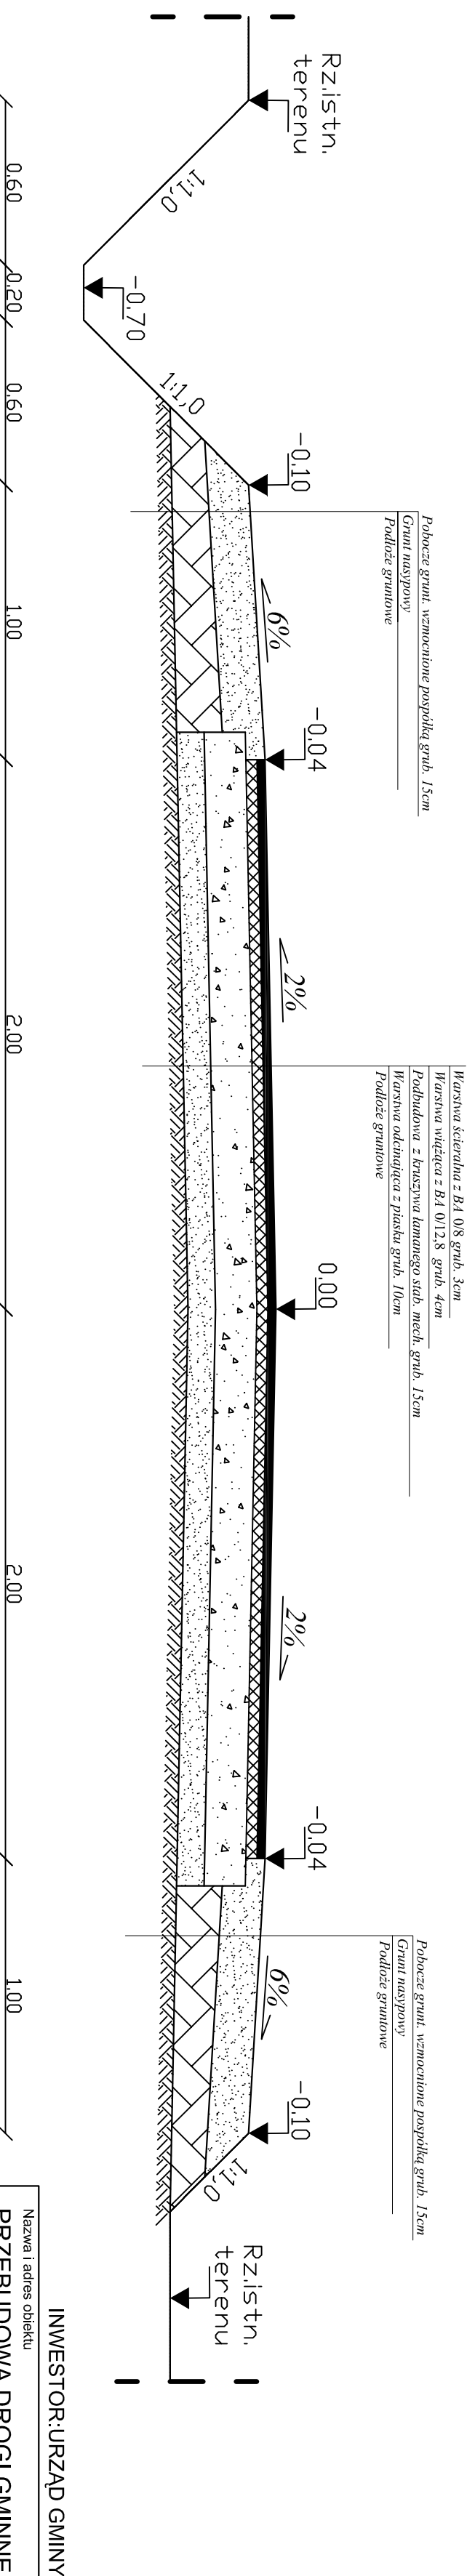

INWESTOR: URZĄD GMINY W SZCZUTOWIE

Nazwa i adres obiektu  
**PRZEBUDOWA DROGI GMINNEJ RELACJI DZIKI BÓR - WOLA**  
 STARA od KM 0+000 DO KM 3+266 O DŁUGOŚCI 3,266 km

## PROJEKT BUDOWLANY

Temat:  
 Przekroje konstrukcyjne

Złoczenie z  
dnia:

Rys.nr  
3.2

Skala  
1:1000

L.p.	Nazwisko i imię	Stanowisko	Nr upr.	Data:	Podpis
1	Piotr Górniak	Projektant		10.2007	