


PRZEKROJ KONSTRUKCYJNY SZLAKOWY
KM 0+180,00 - 0+310,00
KM 2+400,00 - 2+450,00

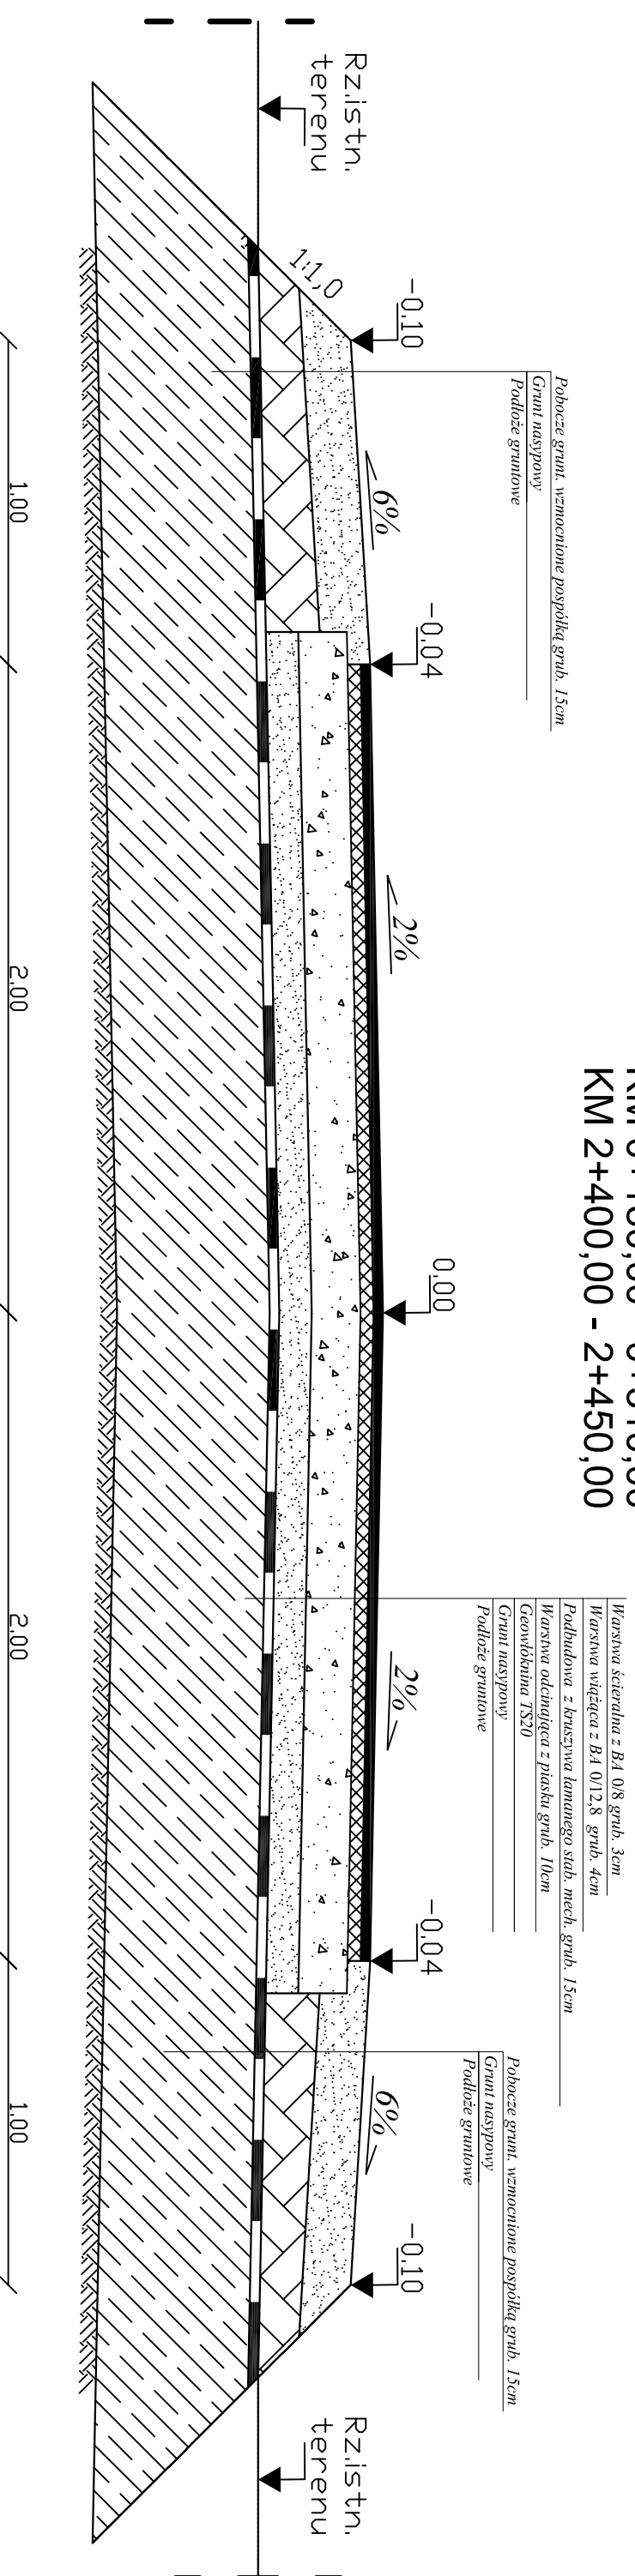

INWESTOR: URZĄD GMINY W SZCZUTOWIE

Nazwa i adres obiektu
PRZEBUDOWA DRUGI GMINNEJ RELACJI DZIKI BÓR -WOLA
STARA od KM 0+000 DO KM 3+266 O DŁUGOŚCI 3,266 km

PROJEKT BUDOWLANY

Temat:
Przekroje konstrukcyjne

Lp.	Nazwisko i Imię	Stanowisko	Nr upr.	Data:	Podp.
1	Piotr Górniak	Projektant		10.2007	