

# MAPA ZASADNICZA

Skala 1: 1000

woj. mazowieckie 14  
pow. sierpecki 1427  
gmina Szczutowo-142706\_2  
obręb GRABAL-142706\_2.0011  
działka 511 52

Poświadczam zgodność niniejszej kopii z treścią materiału państwowego zasobu geodezyjnego i kartograficznego	
Organ prowadzący państwowy zasób geodezyjny i kartograficzny	STAROSTA SIERPECKI
Nazwa materiału zasobu	MAPA ZASADNICZA
Klasyfikacja ewidencyjna materiału zasobu	P.1427.2012.409
Data wykonania kopii	16 STY 2015
Imię, nazwisko i podpis osoby reprezentującej organ	Z up. STAROSTY

Maria Jachimczak  
INSPEKTOR


WYDANO DO CELÓW OPINIODAWCZYCH

Nie zawiera granic prawnych nieruchomości oraz aktualnej sytuacji

Sierpiec, dnia 16 STY 2015

*(podpis)*

4

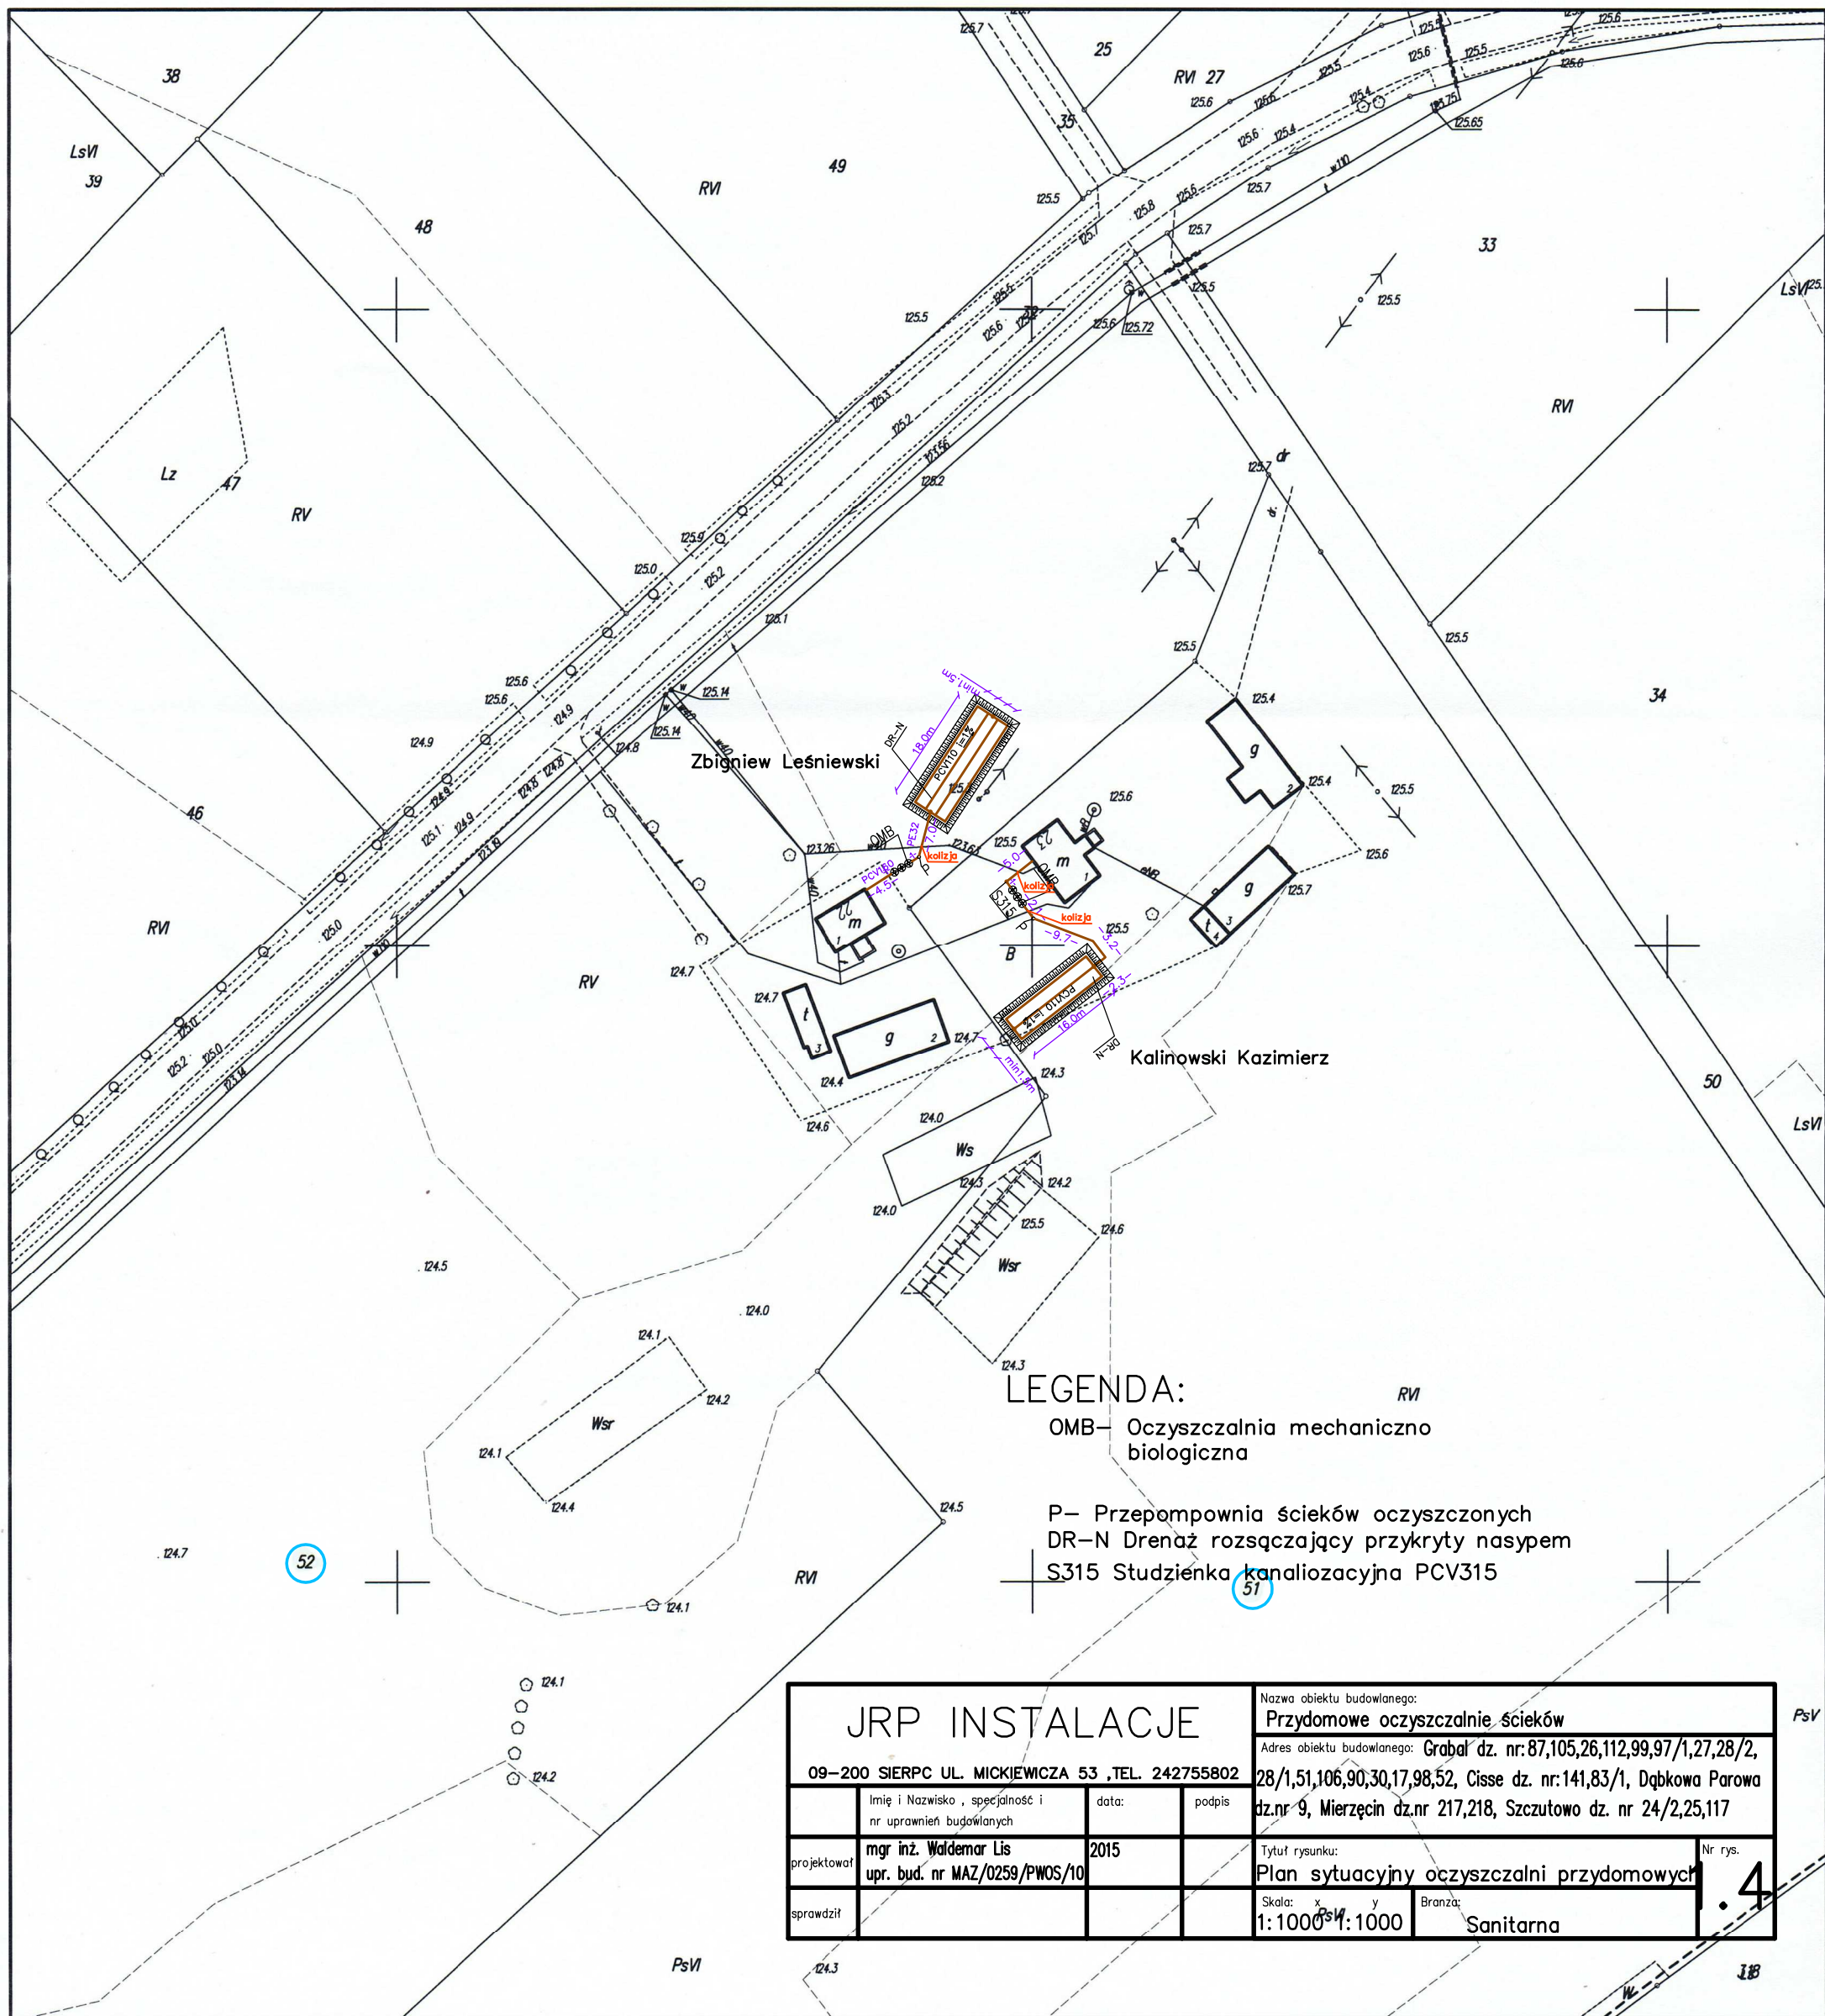

### LEGENDA:

OMB— Oczyszczalnia mechaniczno biologiczna

P— Przepompownia ścieków oczyszczonych  
DR—N Drenaż rozsączający przykryty nasypem  
S315 Studzienka kanalizacyjna PCV315

<b>JRP INSTALACJE</b>				Nazwa obiektu budowlanego: Przydomowe oczyszczalnie ścieków	
09-200 SIERPC UL. MICKIEWICZA 53 ,TEL. 242755802				Adres obiektu budowlanego: Grabal dz. nr: 87,105,26,112,99,97/1,27,28/2, 28/1,51,106,90,30,17,98,52, Cisse dz. nr:141,83/1, Dąbkowa Parowa dz.nr 9, Mierzęcin dz.nr 217,218, Szczutowo dz. nr 24/2,25,117	
projektował	mgr inż. Waldemar Lis upr. bud. nr MAZ/0259/PWOS/10	data:	2015	podpis	Tytuł rysunku: Plan sytuacyjny oczyszczalni przydomowych
sprawdził		Skala:	x: 1:1000 y: 1:1000	Branża:	Sanitarna
					Nr rys.: <b>4</b>