

MAPA ZASADNICZA

Skala 1:1000

woj. mazowieckie 14
pow. sierpecki 1427
gmina Szczutowo-142706_2
obręb **MIERZECIN**-142706_2.0019
działka 217

Poświadczam zgodność niniejszej kopii z treścią materiału państwowego zasobu geodezyjnego i kartograficznego	
Organ prowadzący państwowy zasób geodezyjny i kartograficzny	STAROSTA SIERPECKI
Nazwa materiału zasobu	MAPA ZASADNICZA
Identyfikator ewidencyjny materiału zasobu	P.1427.2012.409
Data wykonania kopii	16 STY 2015
Imię, nazwisko i podpis osoby reprezentującej organ	

WYDANO DO CELÓW OPINIODAWCZYCH

Nie zawiera granic prawnych nieruchomości oraz aktualnej sytuacji


16 STY 2015

Sierpiec, dnia

9

Zup. STAROSTY

Maria Jachimczak
INSPEKTOR

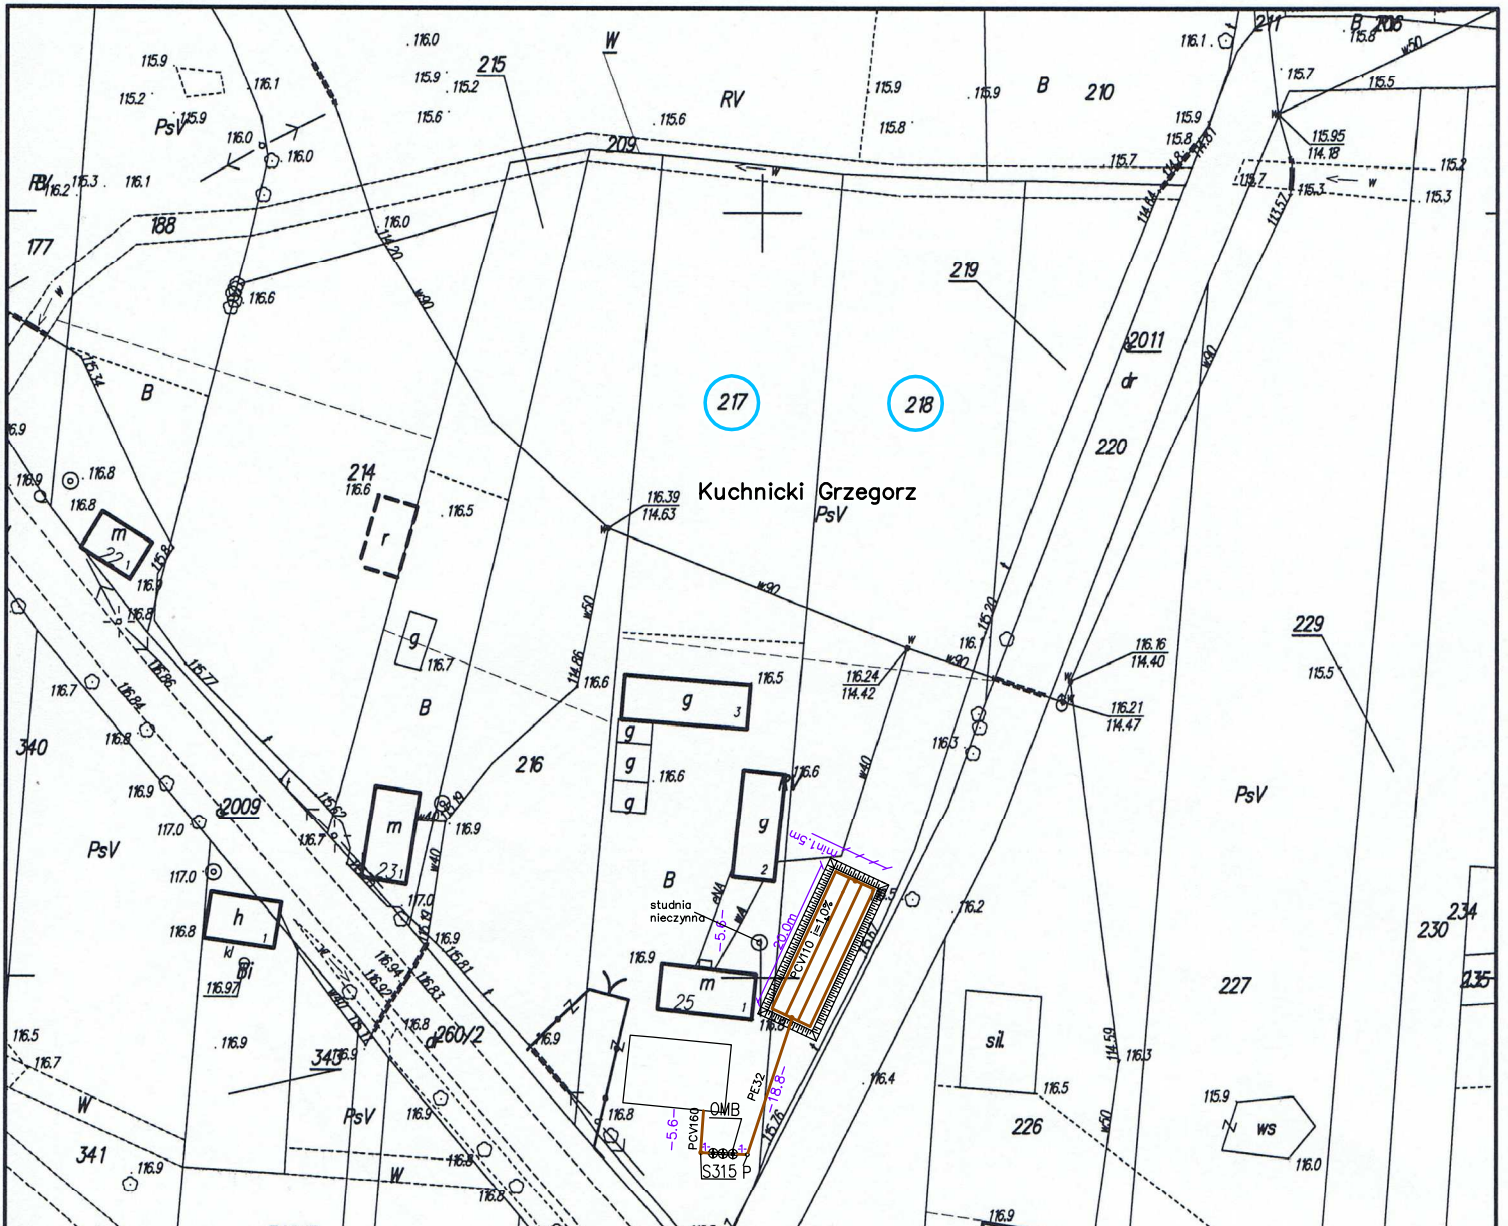

JRP INSTALACJE		Nazwa obiektu budowlanego: Przydomowe oczyszczanie ścieków	
09-200 SIERPC UL. MICKIEWICZA 53, TEL. 242755802		Adres obiektu budowlanego: Grabal dz. nr: 87,105,26,112,99,97/1,27,28/2, 28/1,51,106,90,30,17,98,52, Cisse dz. nr: 141,83/1, Dąbkowa Parowa dz. nr 9, Mierzecin dz. nr 217,218, Szczutowo dz. nr 24/2,25,117	
Imię i Nazwisko, specjalność i nr uprawnień budowlanych	data:	podpis:	
mgr inż. Waldemar Lis upr. bud. nr MAZ/0259/PWOS/10	2015		
Projektował	17.1	Tytuł rysunku:	Nr rys.
upr. bud. nr MAZ/0259/PWOS/10	3407.1	Plan sytuacji przydomowych oczyszczalni	9
		Skala: x y 1: 1000 1:1000	
		Brzoza: Sanitarna	