

MAPA ZASADNICZA

Skala 1: 1000

woj. mazowieckie 14
pow. sierpecki 1427
gmina Szczutowo-142706_2
obręb CISSE-142706_2.0006
działka 83/1

Poświadczam się zgodność niniejszej kopii z treścią materiału państwowego zasobu geodezyjnego i kartograficznego	
Organ prowadzący państwowy zasób geodezyjny i kartograficzny	STAROSTA SIERPECKI
Nazwa materiału zasobu	MAPA ZASADNICZA
Identyfikator ewidencyjny materiału zasobu	P.1427.2012.409
Data wykonania kopii	16 STY 2015
Imię, nazwisko i podpis osoby reprezentującej organ	<i>Maria Jachimczuk</i> INSPEKTOR


WYDANO DO CELÓW OPINIODAWCZYCH

Nie zawiera granic prawnych nieruchomości oraz aktualnej sytuacji

Sierpiec, dnia ...16. STY. 2015

[Signature]
(podpis)

10

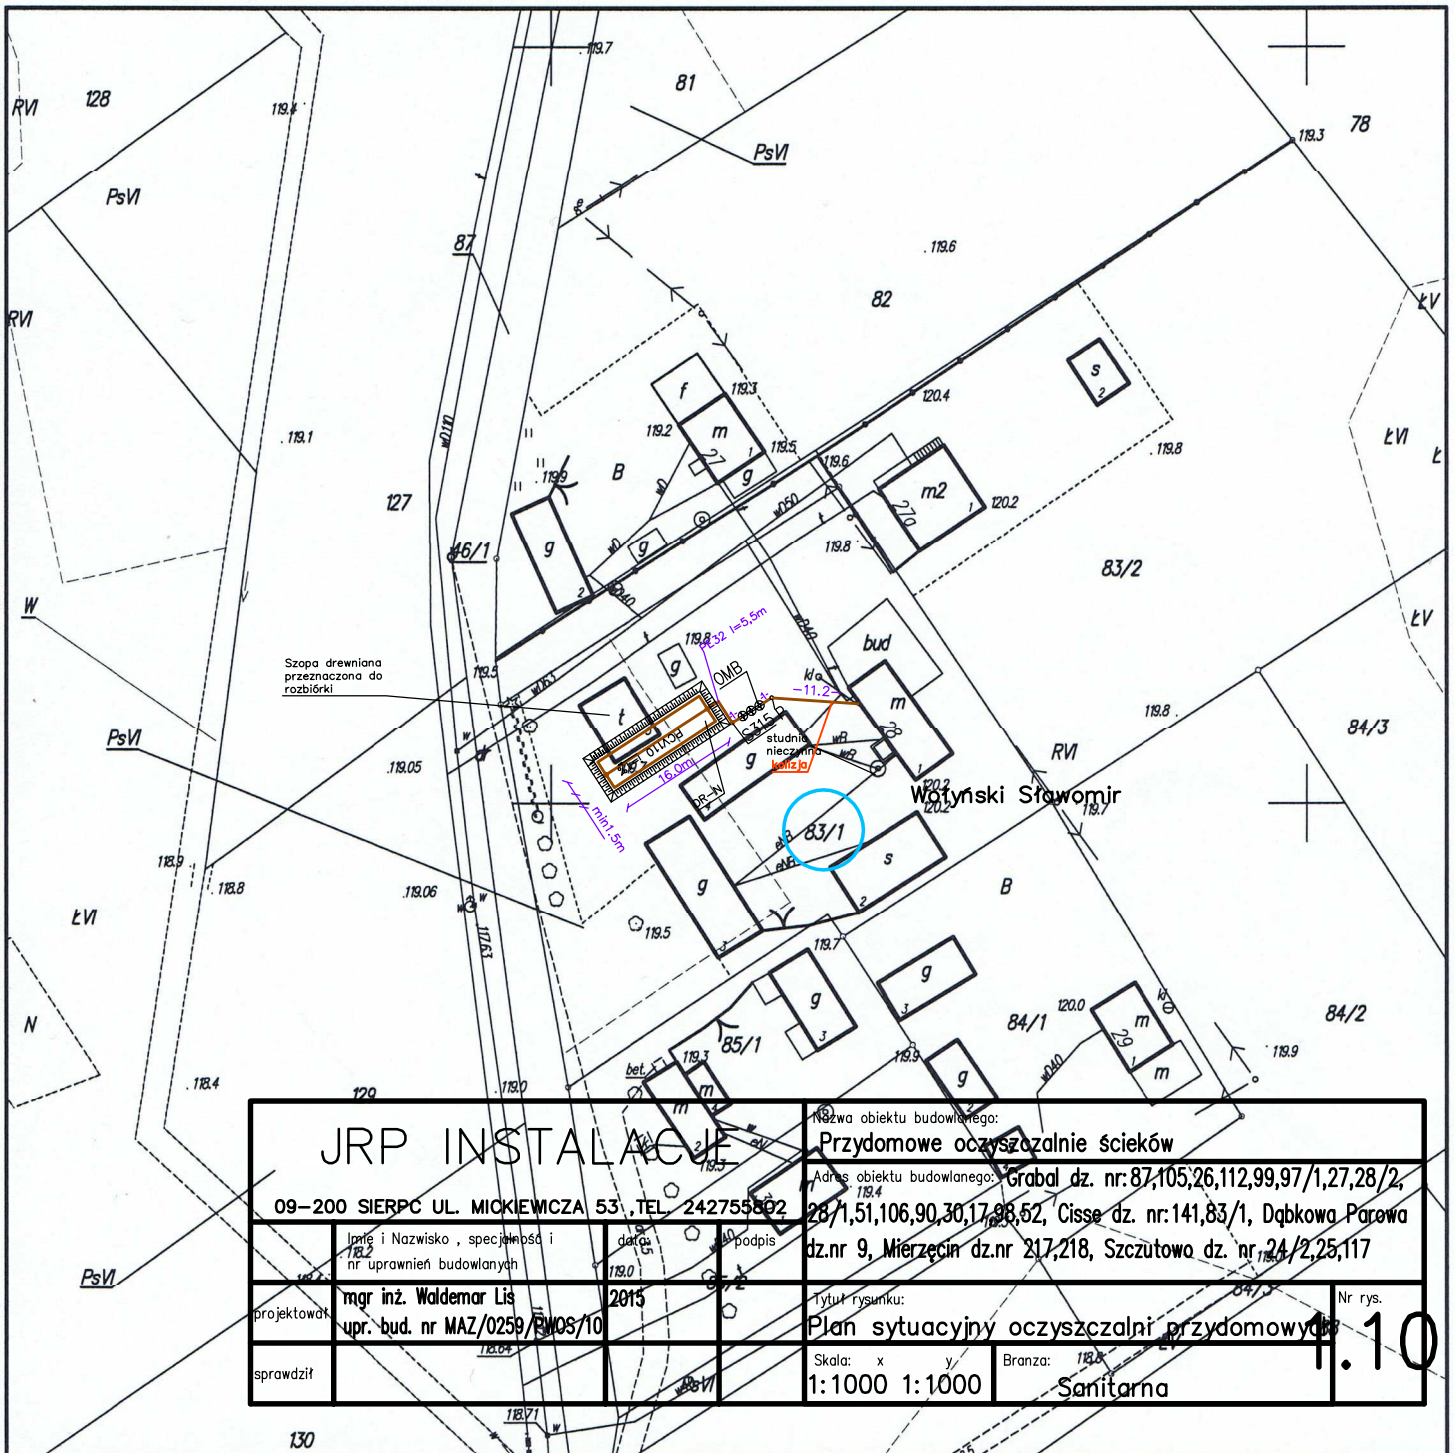

JRP INSTALACJE		Nazwa obiektu budowlanego: Przdomowe oczyszczalnię ścieków	
09-200 SIERPC UL. MICKIEWICZA 53 TEL. 242755802		Adres obiektu budowlanego: Grabal dz. nr: 87,105;26,112,99,97/1,27,28/2, 28/1,51,106,90,30,17,98,52, Cisse dz. nr:141,83/1, Dąbkowa Parowa dz.nr 9, Mierzęcin dz.nr 217,218, Szczutowo dz. nr 24/2,25,117	
Imię i Nazwisko, specjalność i nr uprawnień budowlanych	data: 16.01.2015	podpis	Nr rys.
mgr inż. Waldemar Lis upr. bud. nr MAZ/0259/RWOS/10		<i>[Signature]</i>	1.10
projektował		Tytuł rysunku: Plan sytuacyjny oczyszczalni przydomowej	
sprawdził		Skala: x y 1: 1000 1: 1000	Branża: Sanitarna