

MAPA ZASADNICZA

Skala 1: 1000

woj. mazowieckie 14
pow. sierpecki 1427
gmina Szczutowo-142706_2
obręb CISSE-142706_2.0006
działka 141

11

Poświadczam się zgodność niniejszej kopii z treścią materiału państwowego zasobu geodezyjnego i kartograficznego	
Organ prowadzący państwowy zasób geodezyjny i kartograficzny	STAROSTA SIERPECKI
Nazwa materiału zasobu	MAPA ZASADNICZA
Identyfikator ewidencyjny materiału zasobu	P.1427.2012.409
Data wykonania kopii	16 STY 2015
Imię, nazwisko i podpis osoby reprezentującej organ	Z up. STAROSTY


Maria Jachimczak
INSPEKTOR

WYDANO DO CELÓW OPINIODAWCZYCH

Nie zawiera granic prawnych nieruchomości oraz aktualnej sytuacji

Sierpiec, dnia 16 STY 2015

(podpis)

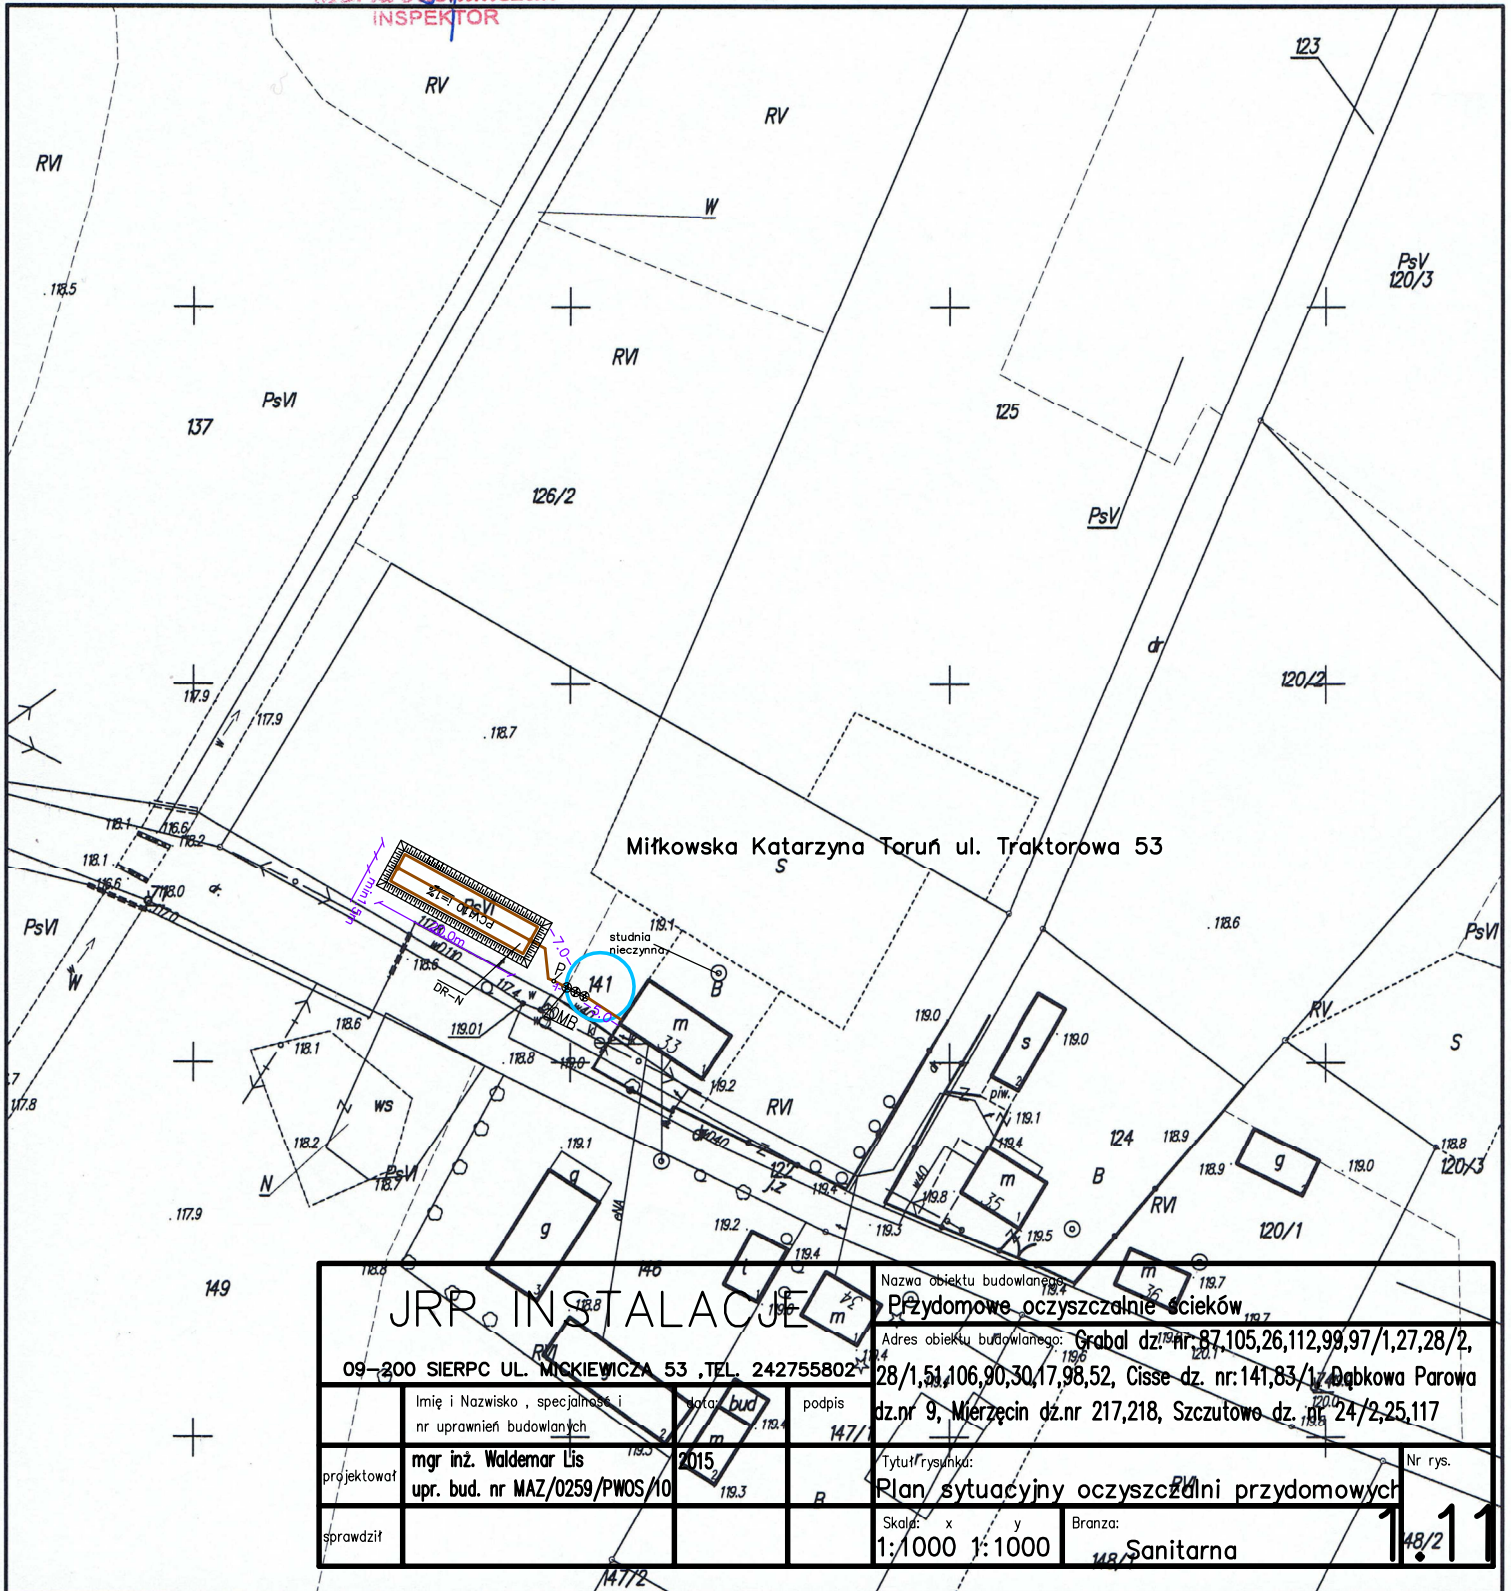

Miłkowska Katarzyna Toruń ul. Traktorowa 53

JRP INSTALACJE		Nazwa obiektu budowlanego: Przydomowe oczyszczalnie ścieków	
09-200 SIERPEC UL. MICKIEWICZA 53, TEL. 242755802		Adres obiektu budowlanego: Grabal dz. nr 87,105,26,112,99,97/1,27,28/2, 28/1,51,106,90,30,17,98,52, Cisse dz. nr:141,83/1z Dąbkowa Parowa dz.nr 9, Mierzęcin dz.nr 217,218, Szczutowo dz. nr 24/2,25,117	
projektował	mgr inż. Waldemar Lis upr. bud. nr MAZ/0259/PWOS/10	data bud	2015
sprawił		podpis	147/1
		Tytuł rysunku: Plan sytuacyjny oczyszczalni przydomowych	
		Skala: x y	Branża: Sanitarna
		1:1000 1:1000	148/2

Nr rys. 11