

MAPA ZASADNICZA

Skala 1:1000

woj. mazowieckie 14
 pow. sierpecki 1427
 gmina Szczutowo-142706_2
 obręb Szczutowo-142706_2.0025
 działka 119


13

Poświadczam zgodność niniejszej kopii z treścią materiału państwowego zasobu geodezyjnego i kartograficznego	
Organ prowadzący państwowy zasób geodezyjny i kartograficzny	STAROSTA SIERPECKI
Nazwa materiału zasobu	MAPA ZASADNICZA
Identyfikator ewidencyjny materiału zasobu	P.1427.2012.409
Data wykonania kopii	27.01.2015
Imię, nazwisko i podpis osoby reprezentującej organ	<i>Dariusz Tomaszewski</i> INSPEKTOR

WYDANO DO CELÓW OPINIODAWCZYCH

Nie zawiera granic prawnych nieruchomości oraz aktualnej sytuacji

Sierpiec, dnia

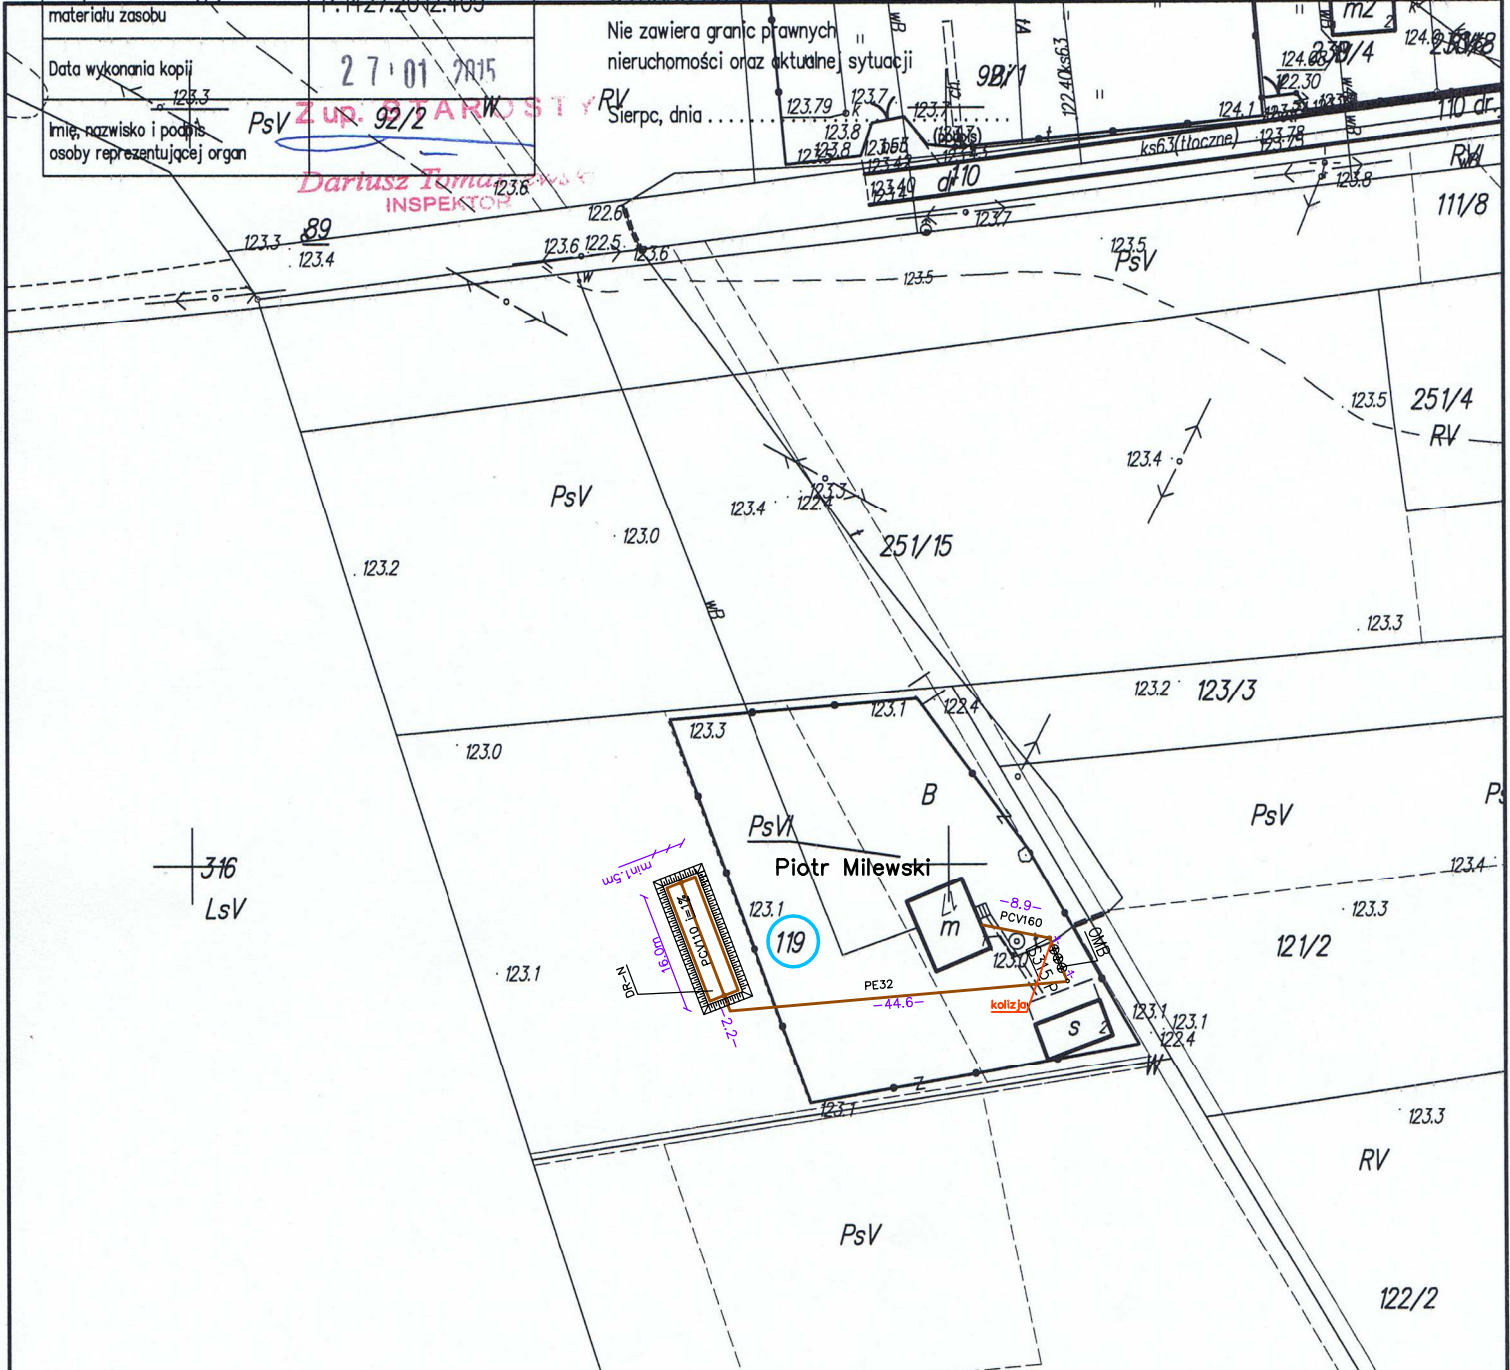

JRP INSTALACJE				Nazwa obiektu budowlanego: Przydomowe oczyszczalnie ścieków	
				Adres obiektu budowlanego: Grabal dz. nr:87,105,26,112,99,97/1,27,28/2, 28/1,51,106,90,30,17,98,52, Cisse dz. nr:141,83/1, Dąbkowa Parowa dz.nr 9, Mierzęcin dz.nr 217,218, Szczutowo dz.-nr 24/2,25,117	
09-200 SIERPC UL. MICKIEWICZA 53 TEL. 242755802					
Imię i Nazwisko, specjalność i nr uprawnień budowlanych	data	podpis		Tytuł rysunku:	
mgr inż. Waldemar Lis upr. bud. nr MAZ/0259/PWOS/10	2015			Plan sytuacyjny oczyszczalni przydomowych	
projektował				Nr rys.	
sprawdził				Skala: x 1:1000 1:1000	
				Branża: 355/2 Sanitarna	

1.13

LsVI