


Przekrój oczyszczalni w przypadku odprowadzenia ścieków oczyszczonych do drenażu w nasypie (wysoki poziom wód gruntowych)

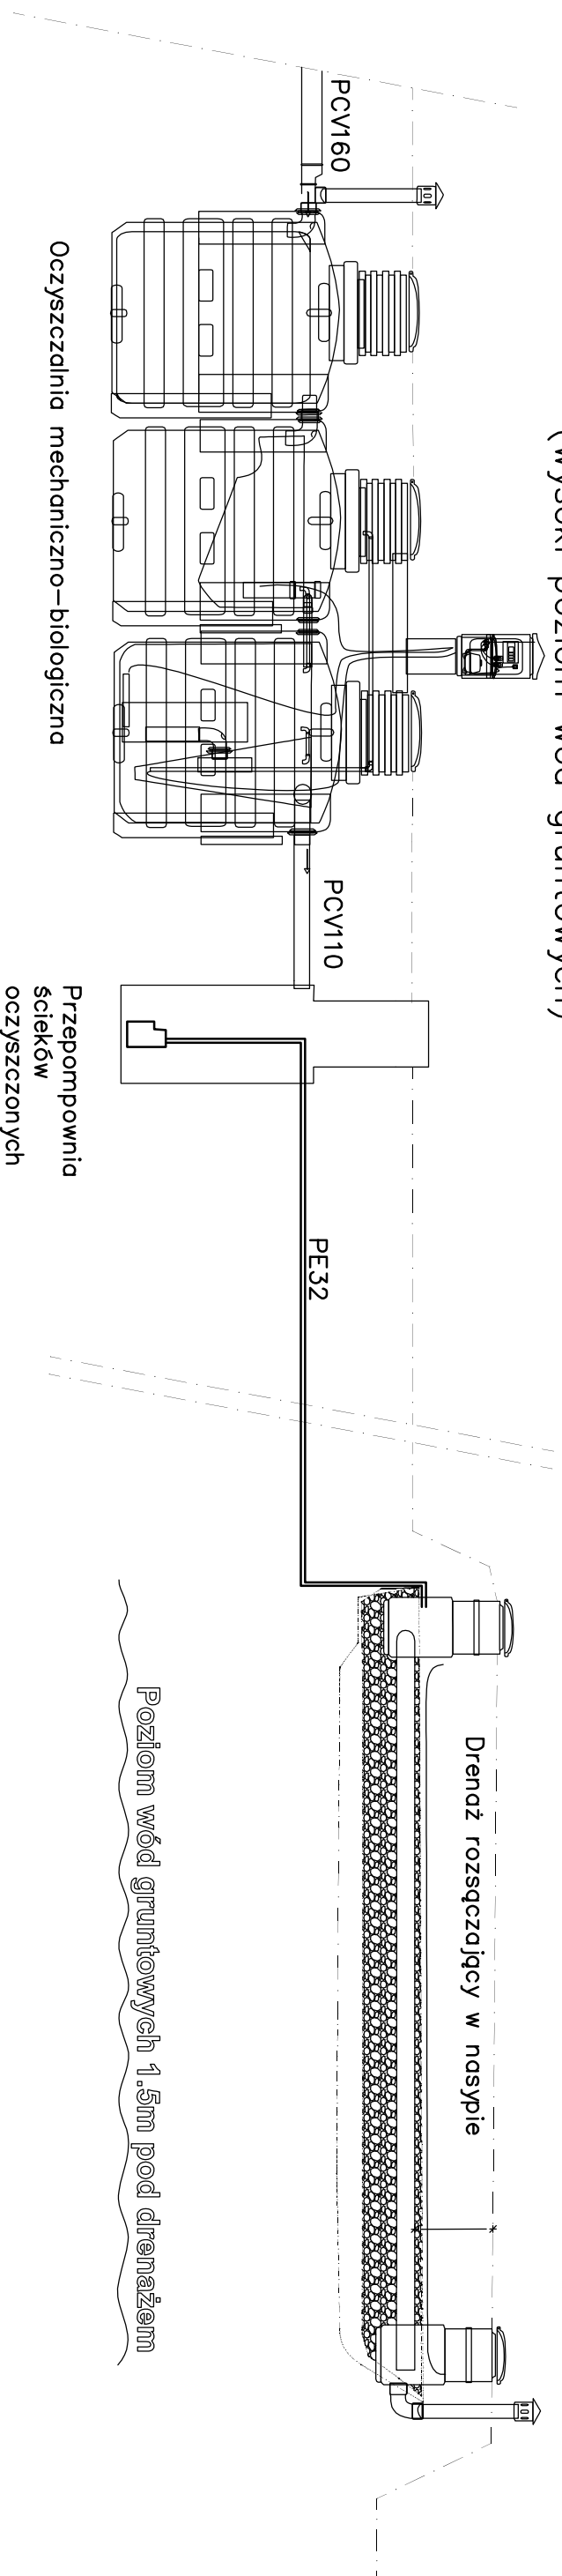

JRP INSTALACJE			Nazwa obiektu budowlanego: Przydomowe oczyszczalnie ścieków	
09-200 SIERPC UL. MICKIEWICZA 53 .TEL. 242755802			Adres obiektu budowlanego: Grodzi dz. nr:87,105,26,112,99,97/1,27,28/2, 28/1,51,106,90,30,17,98,52, Cisze dz. nr:141,83/1, Dąbkowa Parowa dz.nr 9, Mierzęcin dz.nr 217,218, Szczutówo dz. nr 24/2,25,117	
imię i Nazwisko , specjalność i nr uprawnień budowlanych		data:	podpis	
mgr inż. Waldemar Lis		2015		
upr. bud. nr MAZ/0259/PWOS/10				
projektował			Tytuł rysunku: przekrój schematyczny oczyszczalni	
sprawdził			Skala: x y Branża: Sanitarna	
				Nr rys.: 2