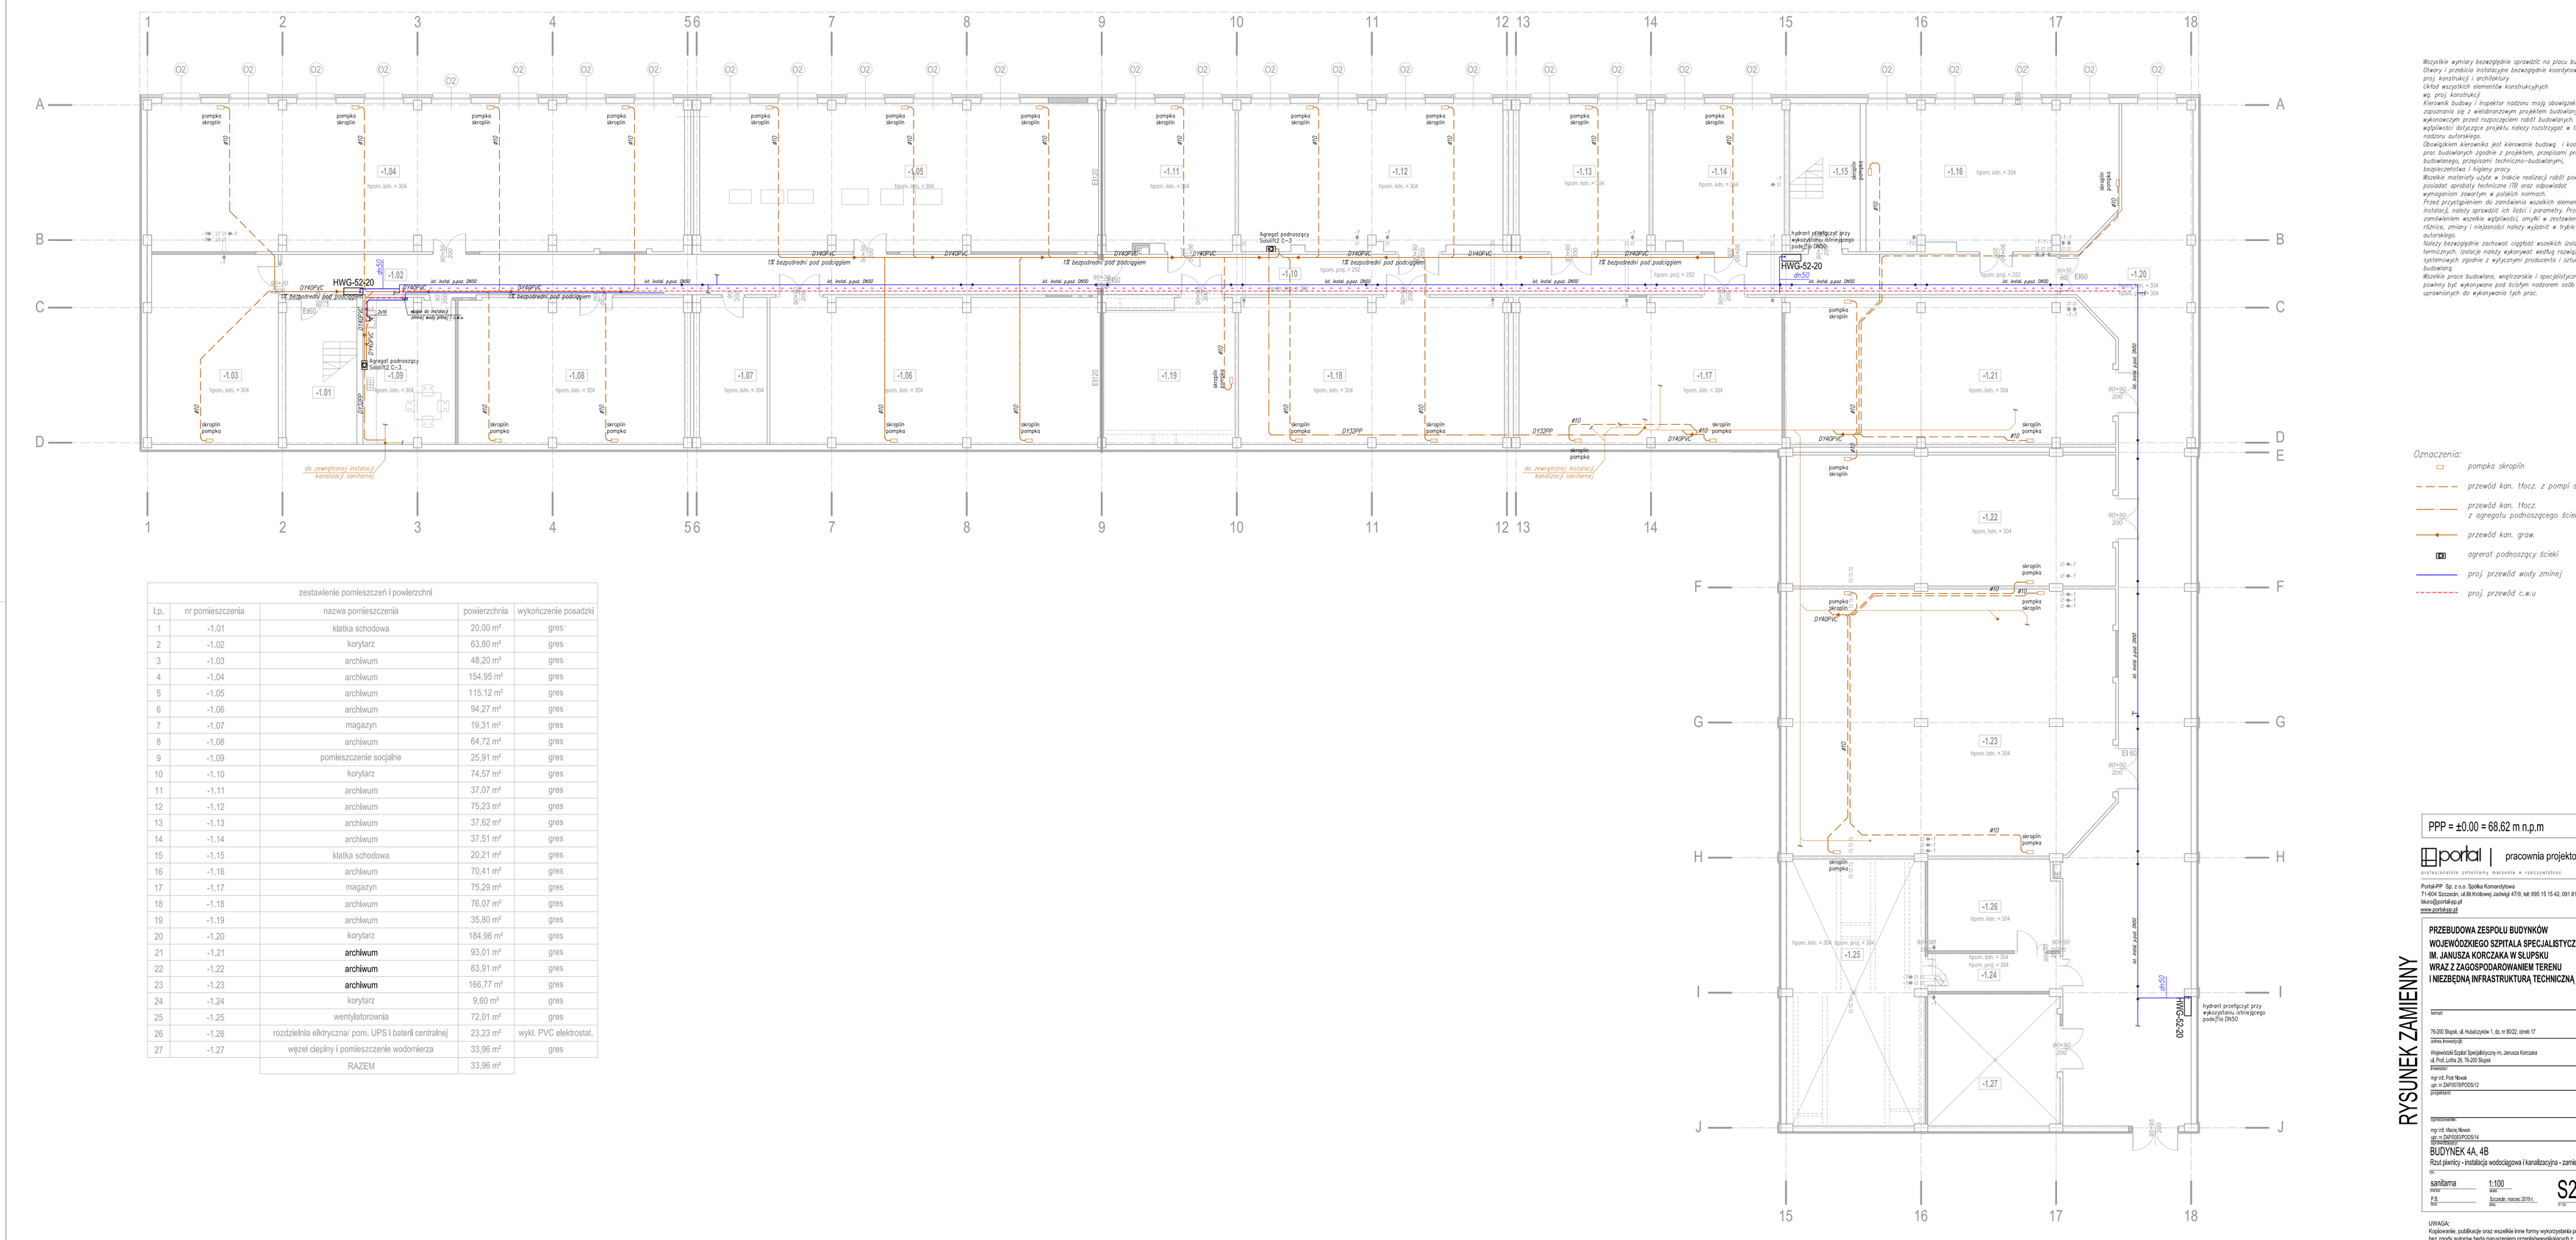

zestawienie pomieszczeń i powierzchni				
l.p.	nr pomieszczenia	nazwa pomieszczenia	powierzchnia	wykończenie posadzki
1	-1.01	klatka schodowa	20,00 m²	gres
2	-1.02	korytarz	63,80 m²	gres
3	-1.03	archiwum	48,20 m²	gres
4	-1.04	archiwum	154,95 m²	gres
5	-1.05	archiwum	115,12 m²	gres
6	-1.06	archiwum	94,27 m²	gres
7	-1.07	magazyn	19,31 m²	gres
8	-1.08	archiwum	64,72 m²	gres
9	-1.09	pomieszczenie socjalne	25,91 m²	gres
10	-1.10	korytarz	74,57 m²	gres
11	-1.11	archiwum	37,07 m²	gres
12	-1.12	archiwum	75,23 m²	gres
13	-1.13	archiwum	37,62 m²	gres
14	-1.14	archiwum	37,51 m²	gres
15	-1.15	klatka schodowa	20,21 m²	gres
16	-1.16	archiwum	70,41 m²	gres
17	-1.17	magazyn	75,29 m²	gres
18	-1.18	archiwum	76,07 m²	gres
19	-1.19	archiwum	35,80 m²	gres
20	-1.20	korytarz	184,96 m²	gres
21	-1.21	**archiwum**	93,01 m²	gres
22	-1.22	**archiwum**	83,91 m²	gres
23	-1.23	**archiwum**	166,77 m²	gres
24	-1.24	korytarz	9,60 m²	gres
25	-1.25	wentylatorownia	72,01 m²	gres
26	-1.26	rozdzielnia elktryczna/ pom. UPS i baterii centralnej	23,23 m²	wykł. PVC elektrostat.
27	-1.27	węzeł cieplny i pomieszczenie wodomierza	33,96 m²	gres
		RAZEM	33,96 m²	

Wszystkie wymiary bezwzględnie sprawdzić na placu budowy
Otwory i przebicia instalacyjne bezwzględnie koordynować z proj. konstrukcji i architektury
Układ wszystkich elementów konstrukcyjnych wg. proj. konstrukcji
Kierownik budowy i inspektor nadzoru mają obowiązek zapoznania się z wielobranżowym projektem budowlanym i wykonawczym przed rozpoczęciem robót budowlanych. Wszelkie wątpliwości dotyczące projektu należy rozstrzygać w trybie nadzoru autorskiego.
Obowiązkiem kierownika jest kierowanie budową i koordynacja prac budowlanych zgodnie z projektem, przepisami prawa budowlanego, przepisami techniczno-budowlanymi, bezpieczeństwa i higieny pracy.
Wszelkie materiały użyte w trakcie realizacji robót powinny posiadać aprobaty techniczne ITB oraz odpowiadać wymaganiom zawartym w polskich normach.
Przed przystąpieniem do zamówienia wszelkich elementów instalacji, należy sprawdzić ich ilości i parametry. Przed zamówieniem wszelkich wątpliwości, omyłki w zestawieniach, różnice, zmiany i niekjasności należy wyjaśnić w trybie nadzoru autorskiego.
Należy bezwzględnie zachować ciągłość wszelkich izolacji termicznych. Izolacje należy wykonywać według rozwiązań systemowych zgodnie z wytycznymi producenta i sztuką budowlaną.
Wszelkie prace budowlane, wnętrzarskie i specjalistyczne powinny być wykonywane pod ścisłym nadzorem osób uprawnionych do wykonywania tych prac.

Oznaczenia:

- pompka skroplin
- przewód kan. tłocz. z pompi skroplin
- przewód kan. tłocz. z agregatu podnoszącego ścieki
- przewód kan. graw.
- agrerat podnoszący ścieki
- proj. przewód wody zmiennej
- proj. przewód c.w.u

PPP = ±0.00 = 68,62 m n.p.m

portal | pracownia projektowa
profesjonalizm zmieniamy marzenia w rzeczywistość

Portal-PP Sp. z o.o. Spółka Komandytowa
71-604 Szczecin, al.Bohaterów Jadwigi 47/9, tel: 695 15 15 42, 091 81 22 199,
biuro@portal-pp.pl
www.portal-pp.pl

PRZEBUDOWA ZESPOŁU BUDYNKÓW WOJEWÓDZKIEGO SZPITALA SPECJALISTYCZNEGO IM. JANUSZA KORCZAKA W SŁUPSKU WRAZ Z ZAGOSPODAROWANIEM TERENU I NIEZBĘDNĄ INFRASTRUKTURĄ TECHNICZNĄ

temat:

76-200 Słupsk, ul. Hubalczyków 1, dz. nr 80/22, obręb 17

zlecił:
Wojewódzki Szpital Specjalistyczny im. Janusza Korczaka
ul. Prof. Lotha 26, 76-200 Słupsk

projektował:
mgr inż. Piotr Nowak
upr. nr ZAP/0197/POOS/12

sprawdził:
mgr inż. Maciej Nowak
upr. nr ZAP/0053/POOS/14

RYSUNEK ZAMIENNY

BUDYNEK 4A, 4B

Rzut piwnicy - instalacja wodociągowa i kanalizacyjna - zamienny

branża: sanitarna		skala: 1:100	nr rys.: S2z
faza: P.B.		data: Szczecin, marzec 2019 r.	

UWAGA:
Kopiowanie, publikacja oraz wszelkie inne formy wykorzystania projektu bez zgody autorów będą naruszeniem przepisówwynikających z Ustawy z dnia 4.02.1994 r. o prawie autorskim i prawach pokrewnych .