


## ELEWACJA PÓŁNOCNO – WSCHODNIA



# ZAKRES ROBÓT REMONTOWYCH

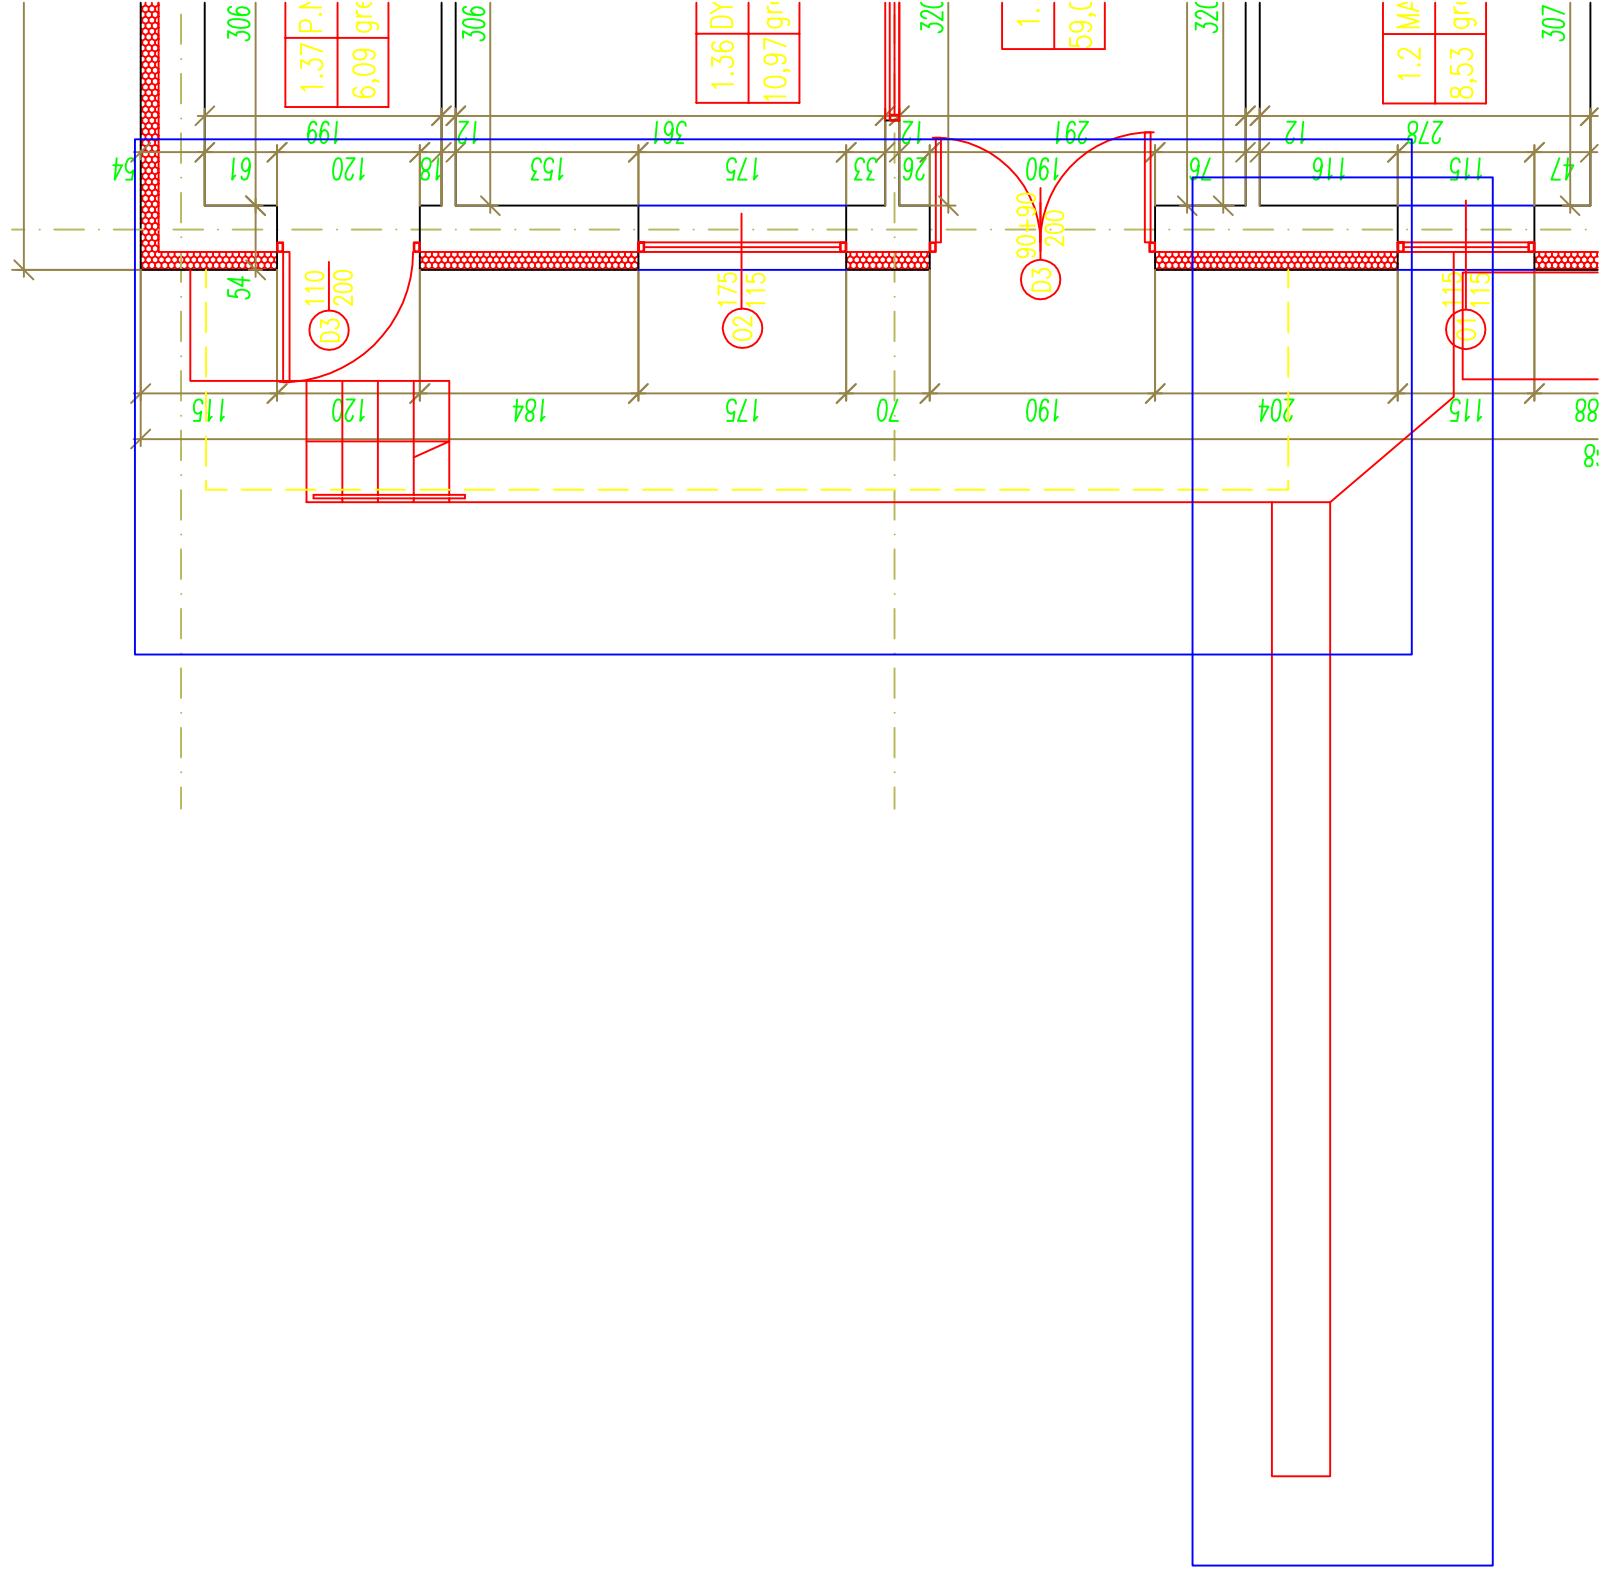