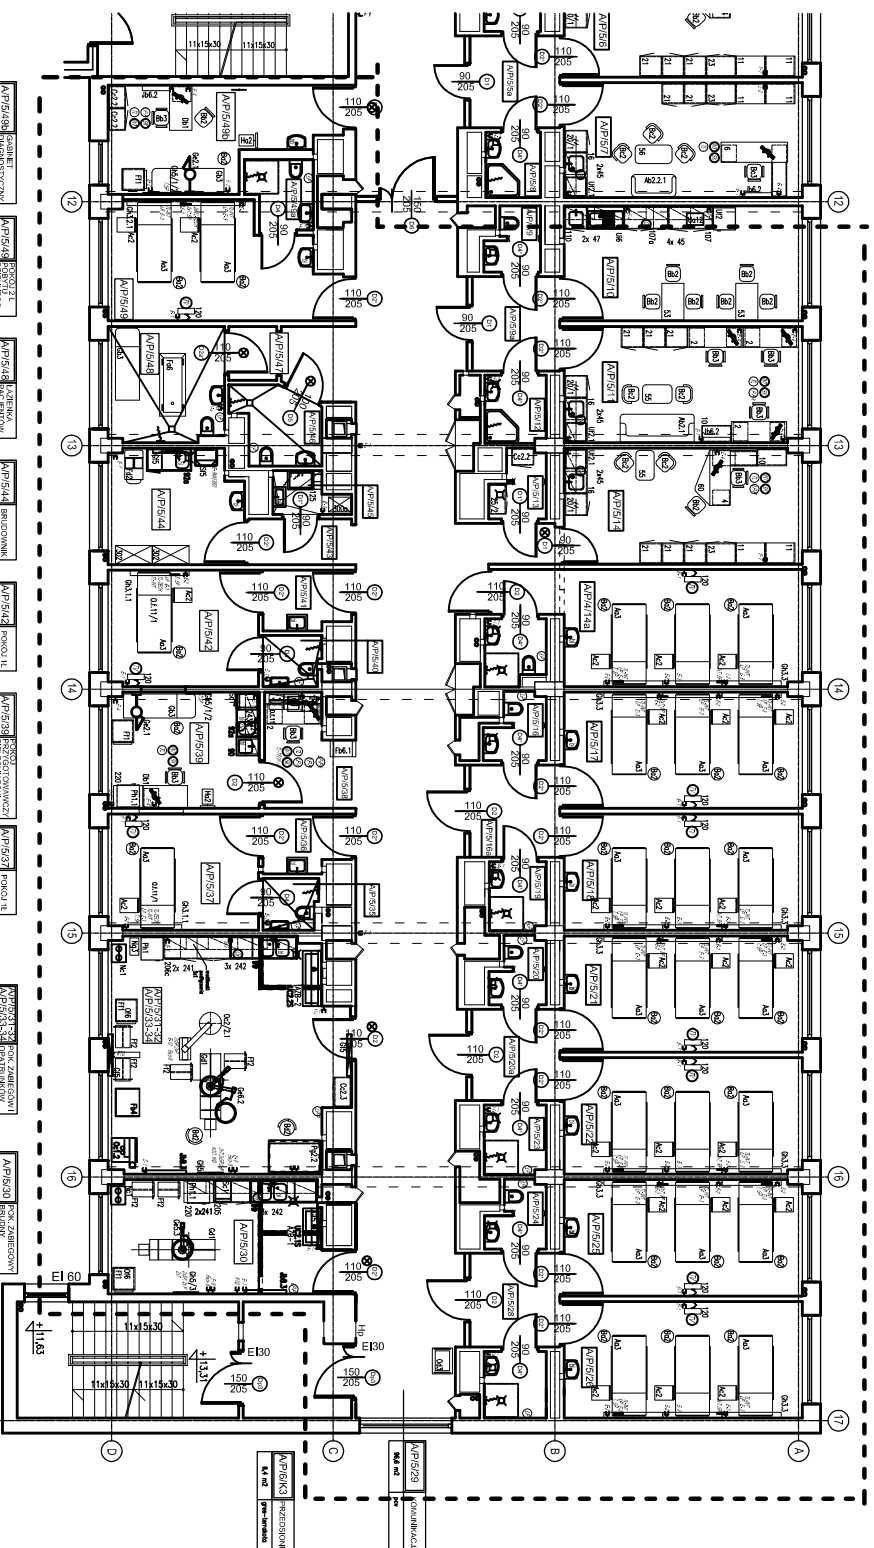


ZAŁĄCZNIK NR 7

ZAKRES ROBÓT REMONTOWYCH - MALARSKICH

BUDYNEK A V PIĘTRO STRONA PRAWA

ODDZIAŁ CHIRURGII NACZYNIOWEJ

[illegible][illegible]