


ZAŁĄCZNIK NR 2
FILIA SZPITALA W USTCE - ZAKRES ROBÓT BUDOWLANYCH - MALARSKICH
BUDYNEK A WYSOKI PARTER

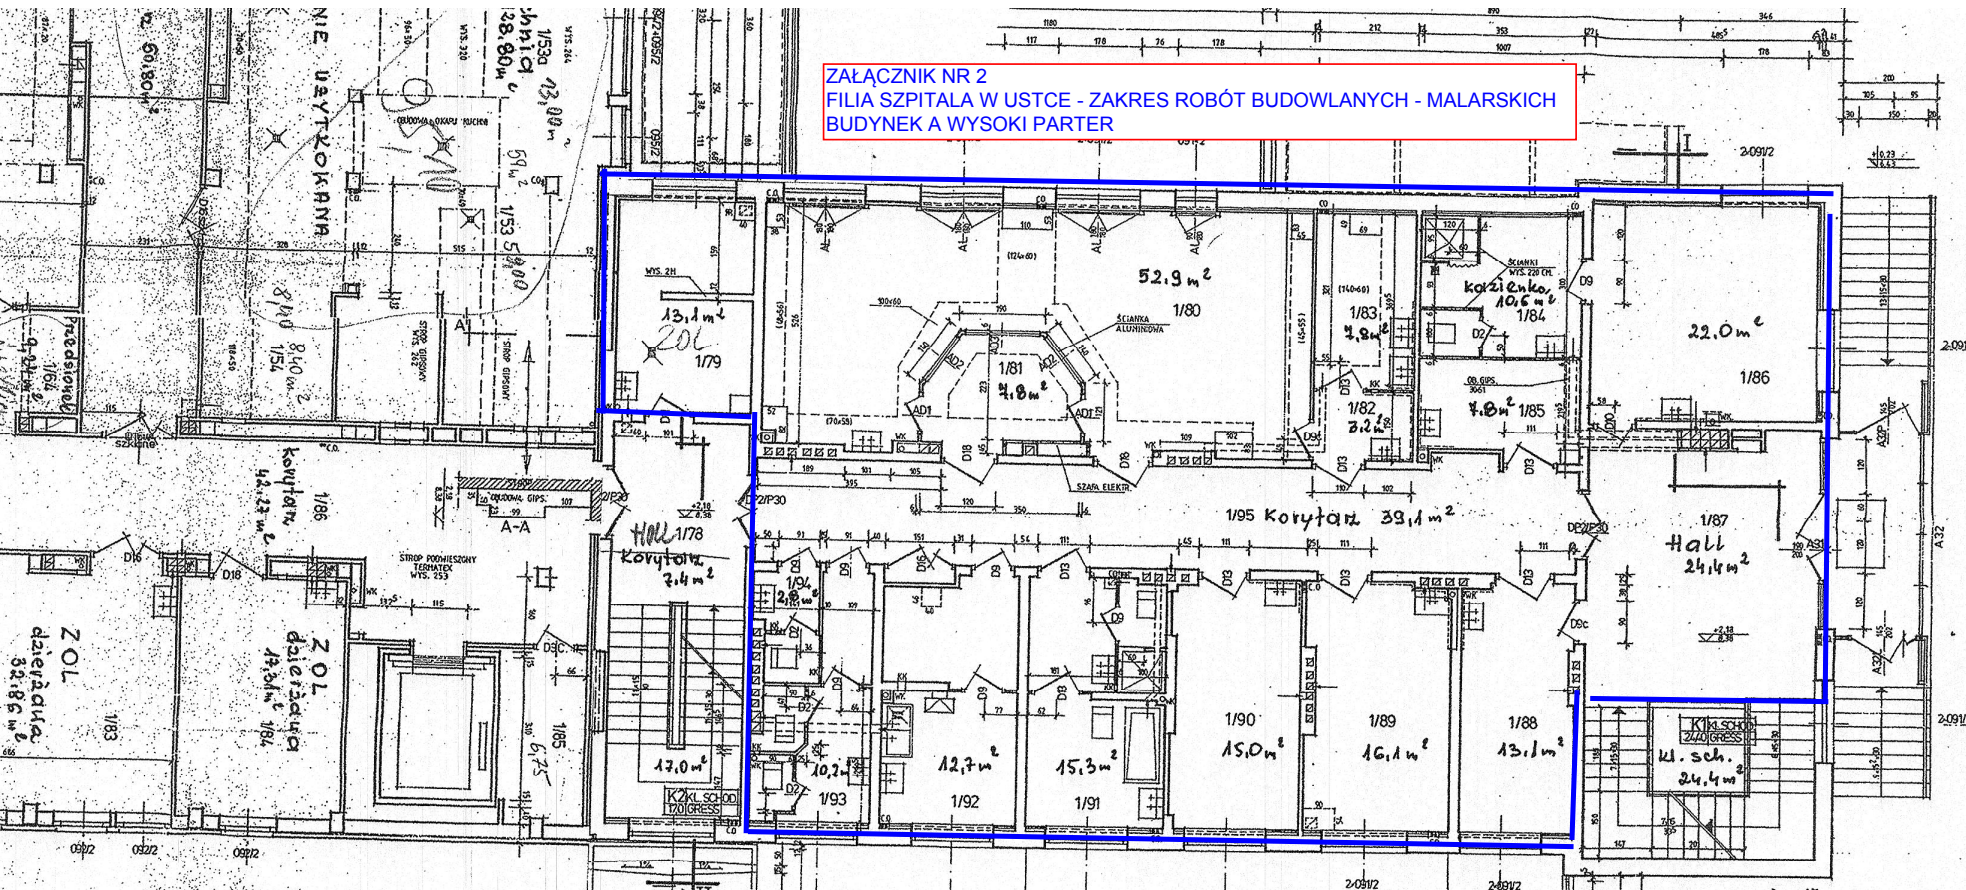

K1	KL. SCHODOWA
24/0	GRESS
K2	KL. SCHODOWA
1/70	GRESS
1/95	KORYTARZ
38.0	TARKETT
1/94	WC+UMYW.
2.80	TERAKOTA
1/93	WC+UM
10.20	TERAKOTA
1/92	BRUDOWNIK
12.70	TERAKOTA
1/91	WC+UM+MATER.+KAZ.
15.30	TERAKOTA
1/90	POK. 2-ŁOŻK.
15.00	TARKETT
1/89	POK. 2-ŁOŻK.
16.10	TARKETT
1/88	POK. ORDYNAT.
13.40	GRESS
1/87	HALL
24.40	GRESS
1/86	POK. LEKARZY
22.0	TARKETT
1/85	POK. NA APARATY
7.80	TERAKOTA
1/84	NATRYSK+WC
10.60	TERAKOTA
1/83	POK. NA LEKI I APAR.
7.80	TARKETT
1/82	SLUZA UMYW.FART.
3.20	TARKETT
1/81	POSTERUNEK FIELE
24.0	GRESS
7.80	WYKŁ. ELEKTROSTA.
1/80	POK. INT. TER. KARD.
52.90	WYKŁ. ELEKTROSTA.
1/79	POK. J. BADAN
13.10	TERAKOTA
1/78	KORYTARZ
7.40	GRESS
NR 204	NAZWA POMIESZCZENIA
POW. M2	POSAZKA