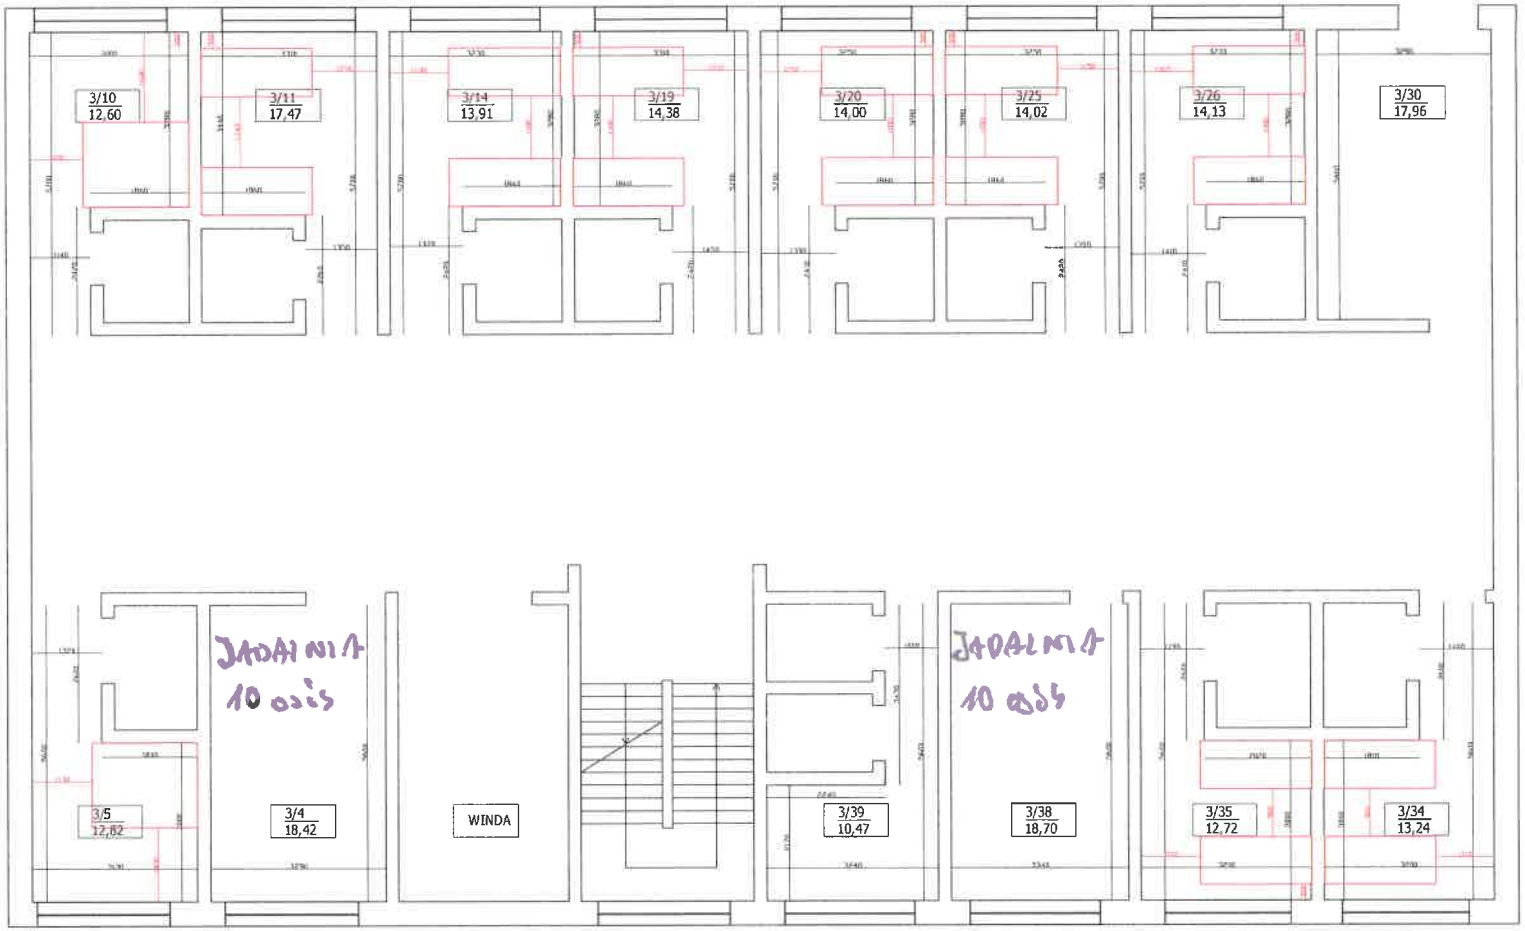

B II 30.10.2021

B II PIĘTRO

Rysunek:				
Inwestor:				Data:
Obiekt:				
Projektował:	Imię i nazwisko:	Nr uprawnień:	Podpis:	Skala 1:50
				Nr rysunku PZ