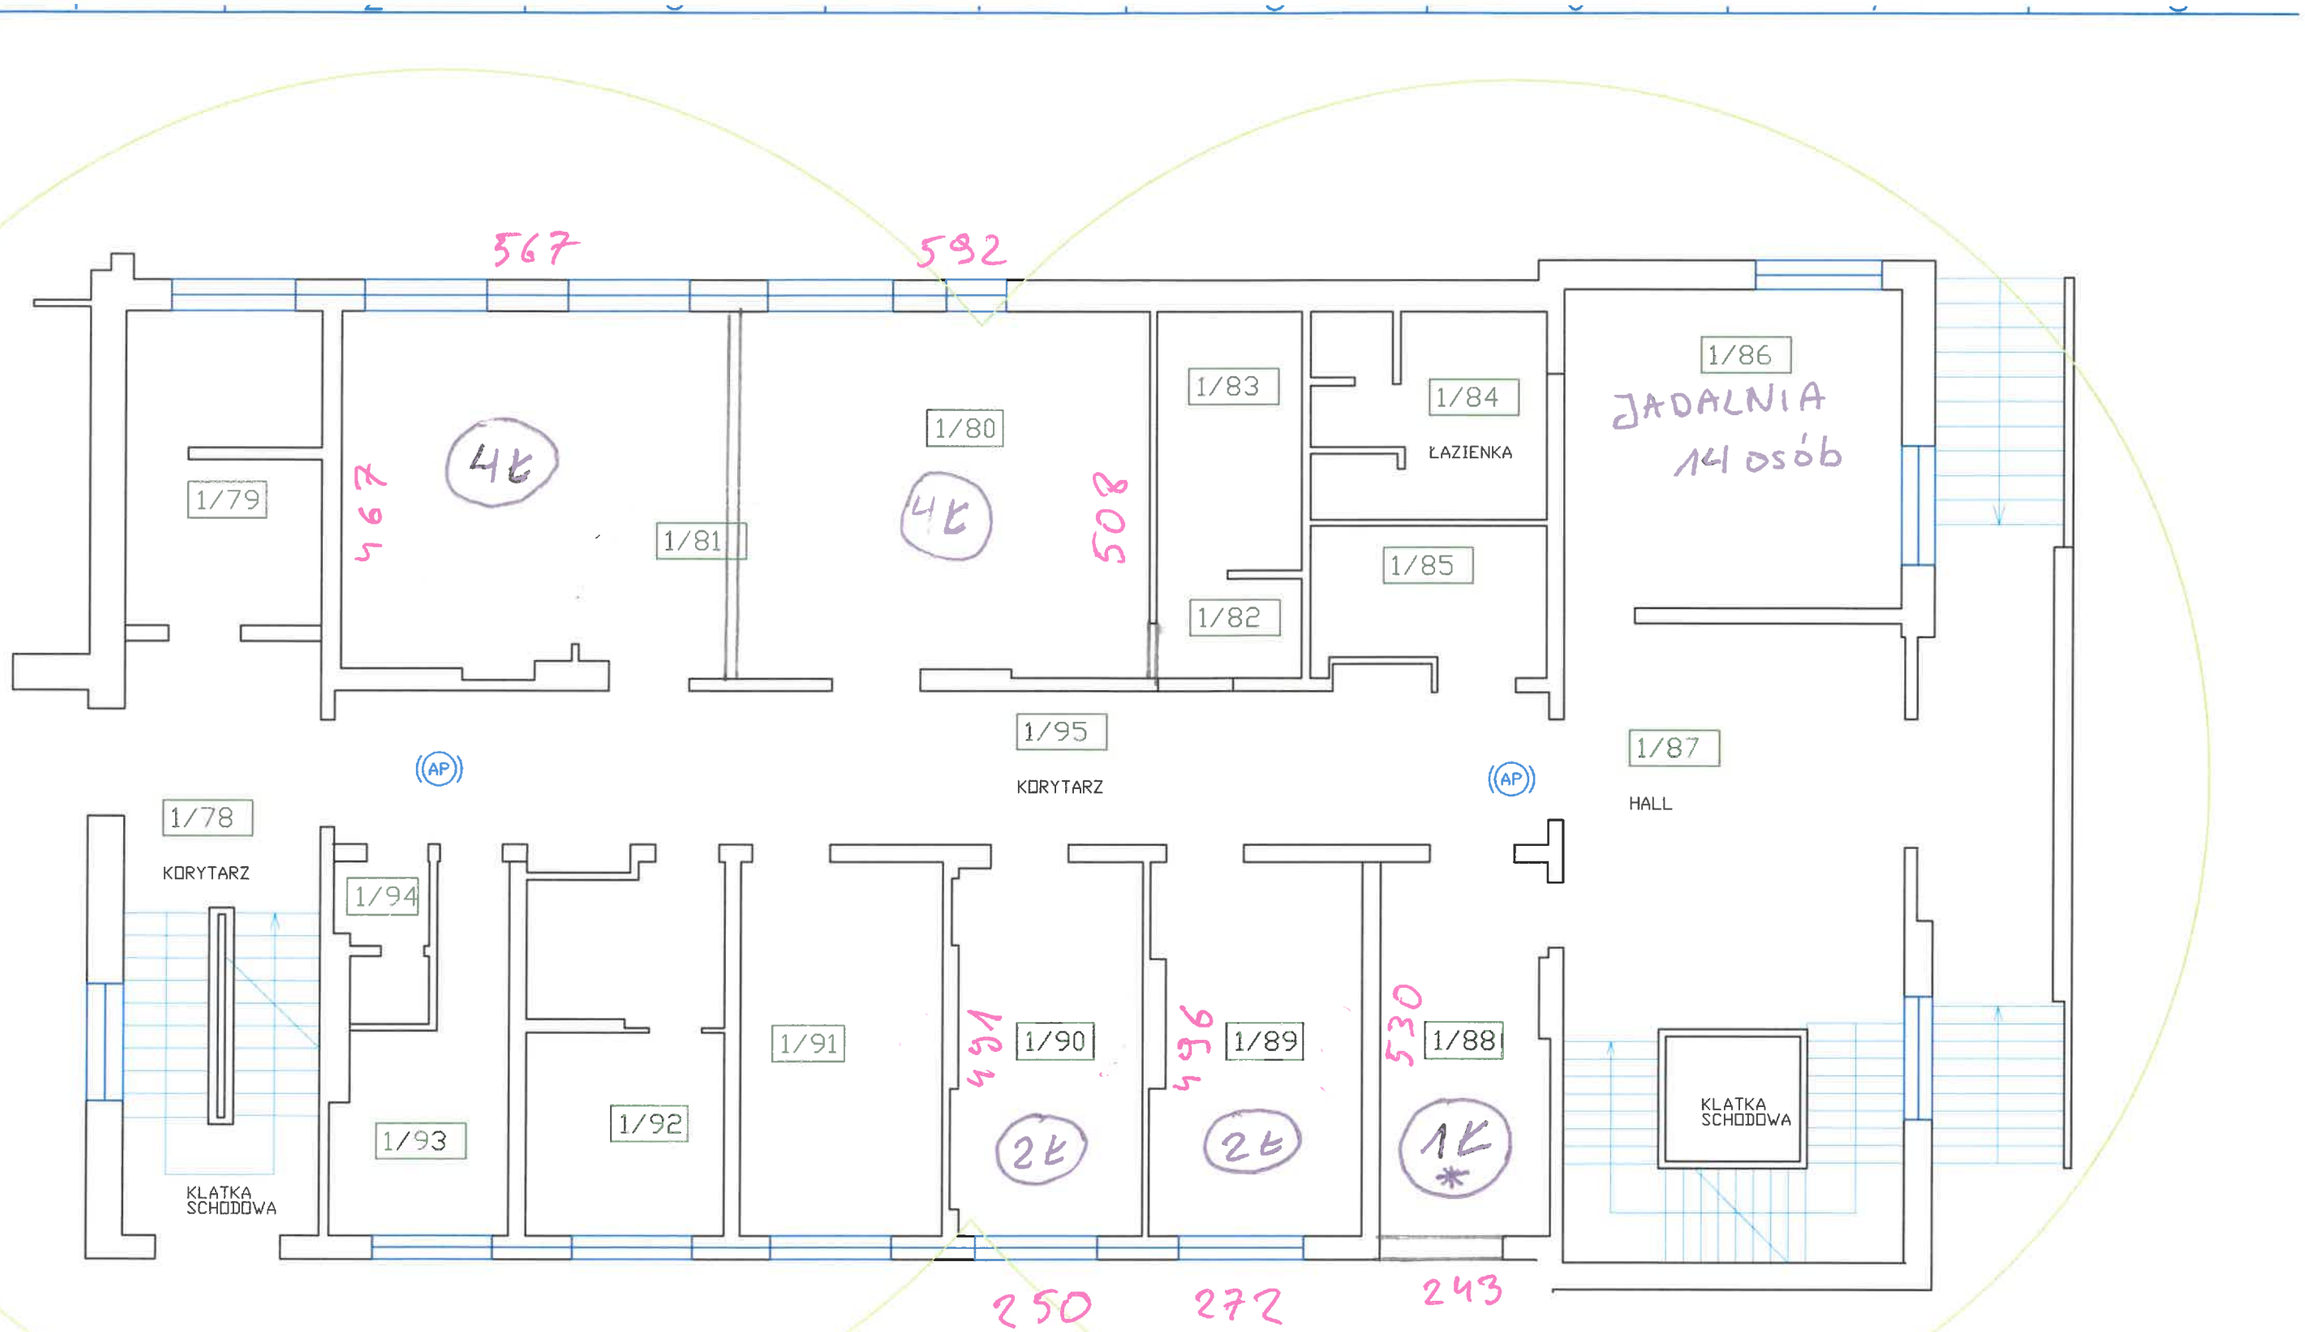

OPIS (opis)

NAZWA POMIESZCZENIA (nazwa komórki ogranizacyjnej)

NR — numer pomieszczenia

GPD — Główny Punkt Dystrybucyjny (PPD - Podrzędny Punkkt Dystrybucyjny)

RD — Rozdzielnia elektryczna obwodów DATA 230V

koncepcyjne trasy kablowe LAN

koncepcyjne trasy kablowe DATA 230V

PEL - punkt logiczno elektryczny (2xRJ45 + 2xDATA_230V w wspólnej 3-krotnej ramce)

AccesPoint wraz z zasięgiem działania

L - łóżko 90x200

L* - łóżko 160x200

A parter

USTKA, SEGMENT A

WOJEWÓDZKI SZPITAL SPECJALISTYCZNY IM. J. KORCZAKA W SŁUPSKU

30.10.2022 r.

1:100 RYS. 2 0