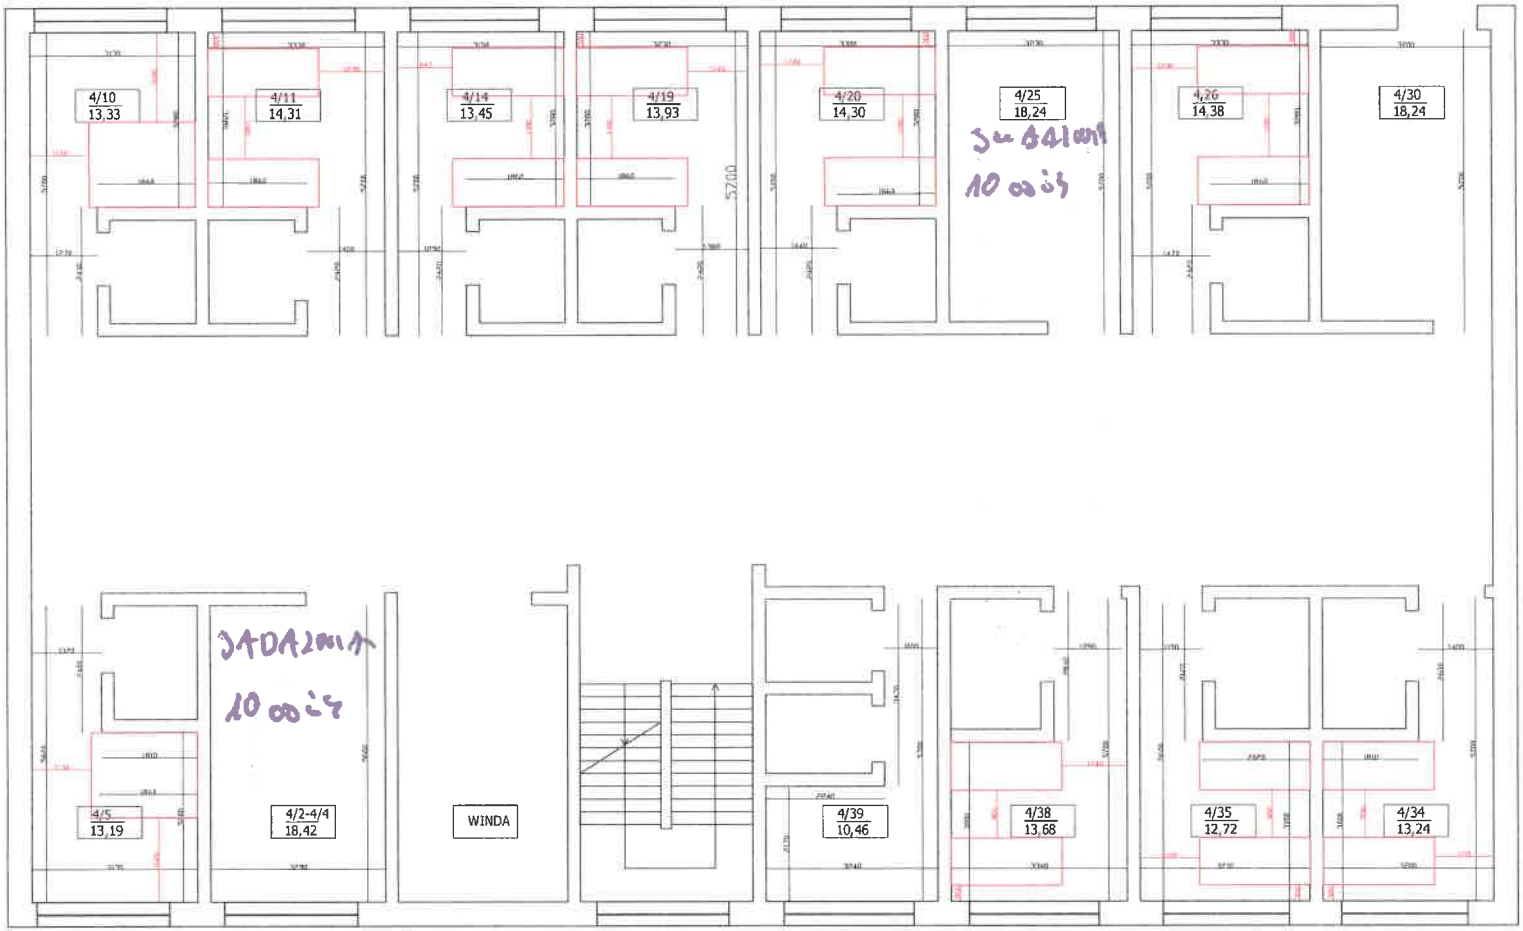

B III 30.10.2022

III PIĘTRO				
Rysunek:				
Inwestor:				
Obiekt:				
Projektował:	Imię i nazwisko:	Nr uprawnień:	Podpis:	Skala 1:50
				Nr rysunku PZ