910X1600

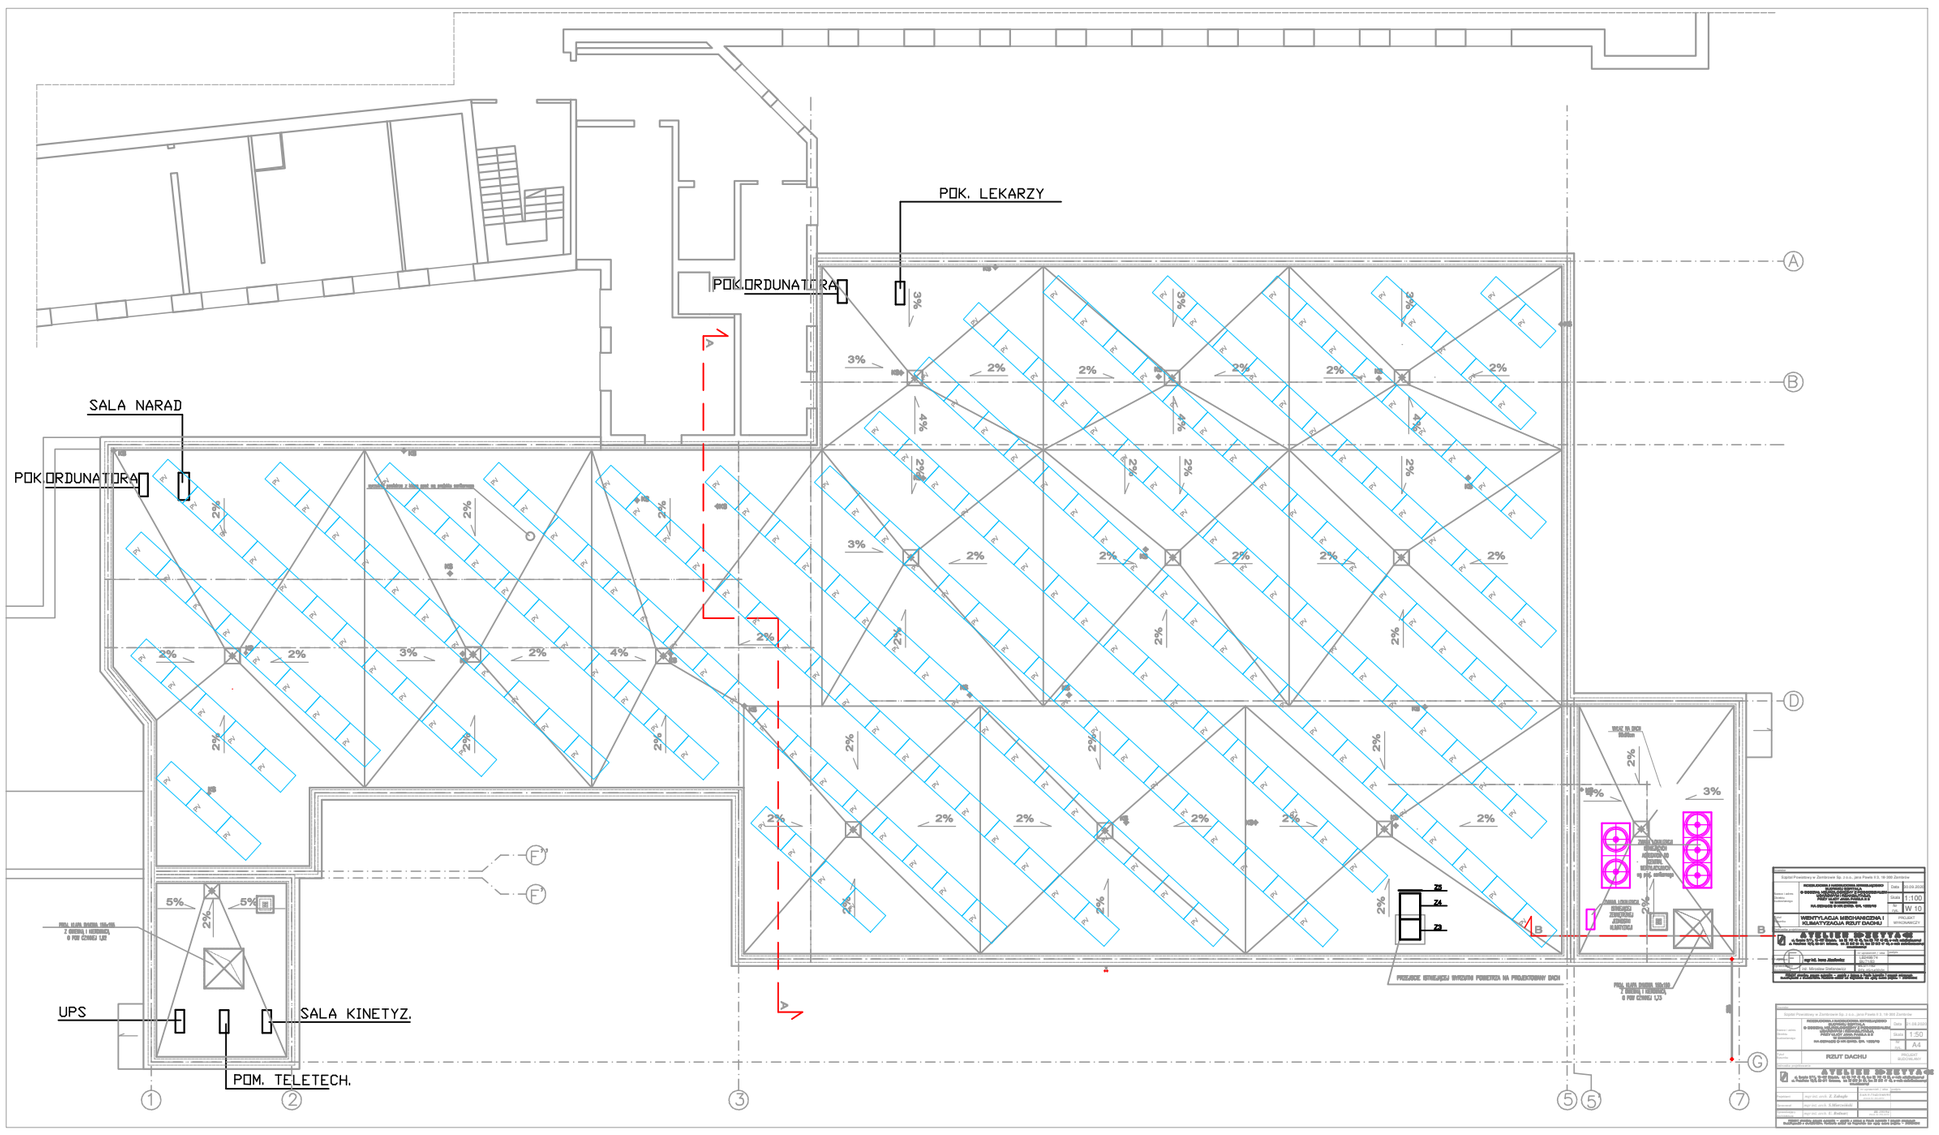
POK. LEKARZY
POK.ORDUNATORA
SALA NARAD
POK.ORDUNATORA
UPS
SALA KINETYZ.
POM. TELETECH.
WENTYLACJA MECHANICZNA I KLIMATYZACJA RZUT DACHU
RZUT DACHU
1:100
1:50
A4