



PIWNICA - POZIOM „-1”

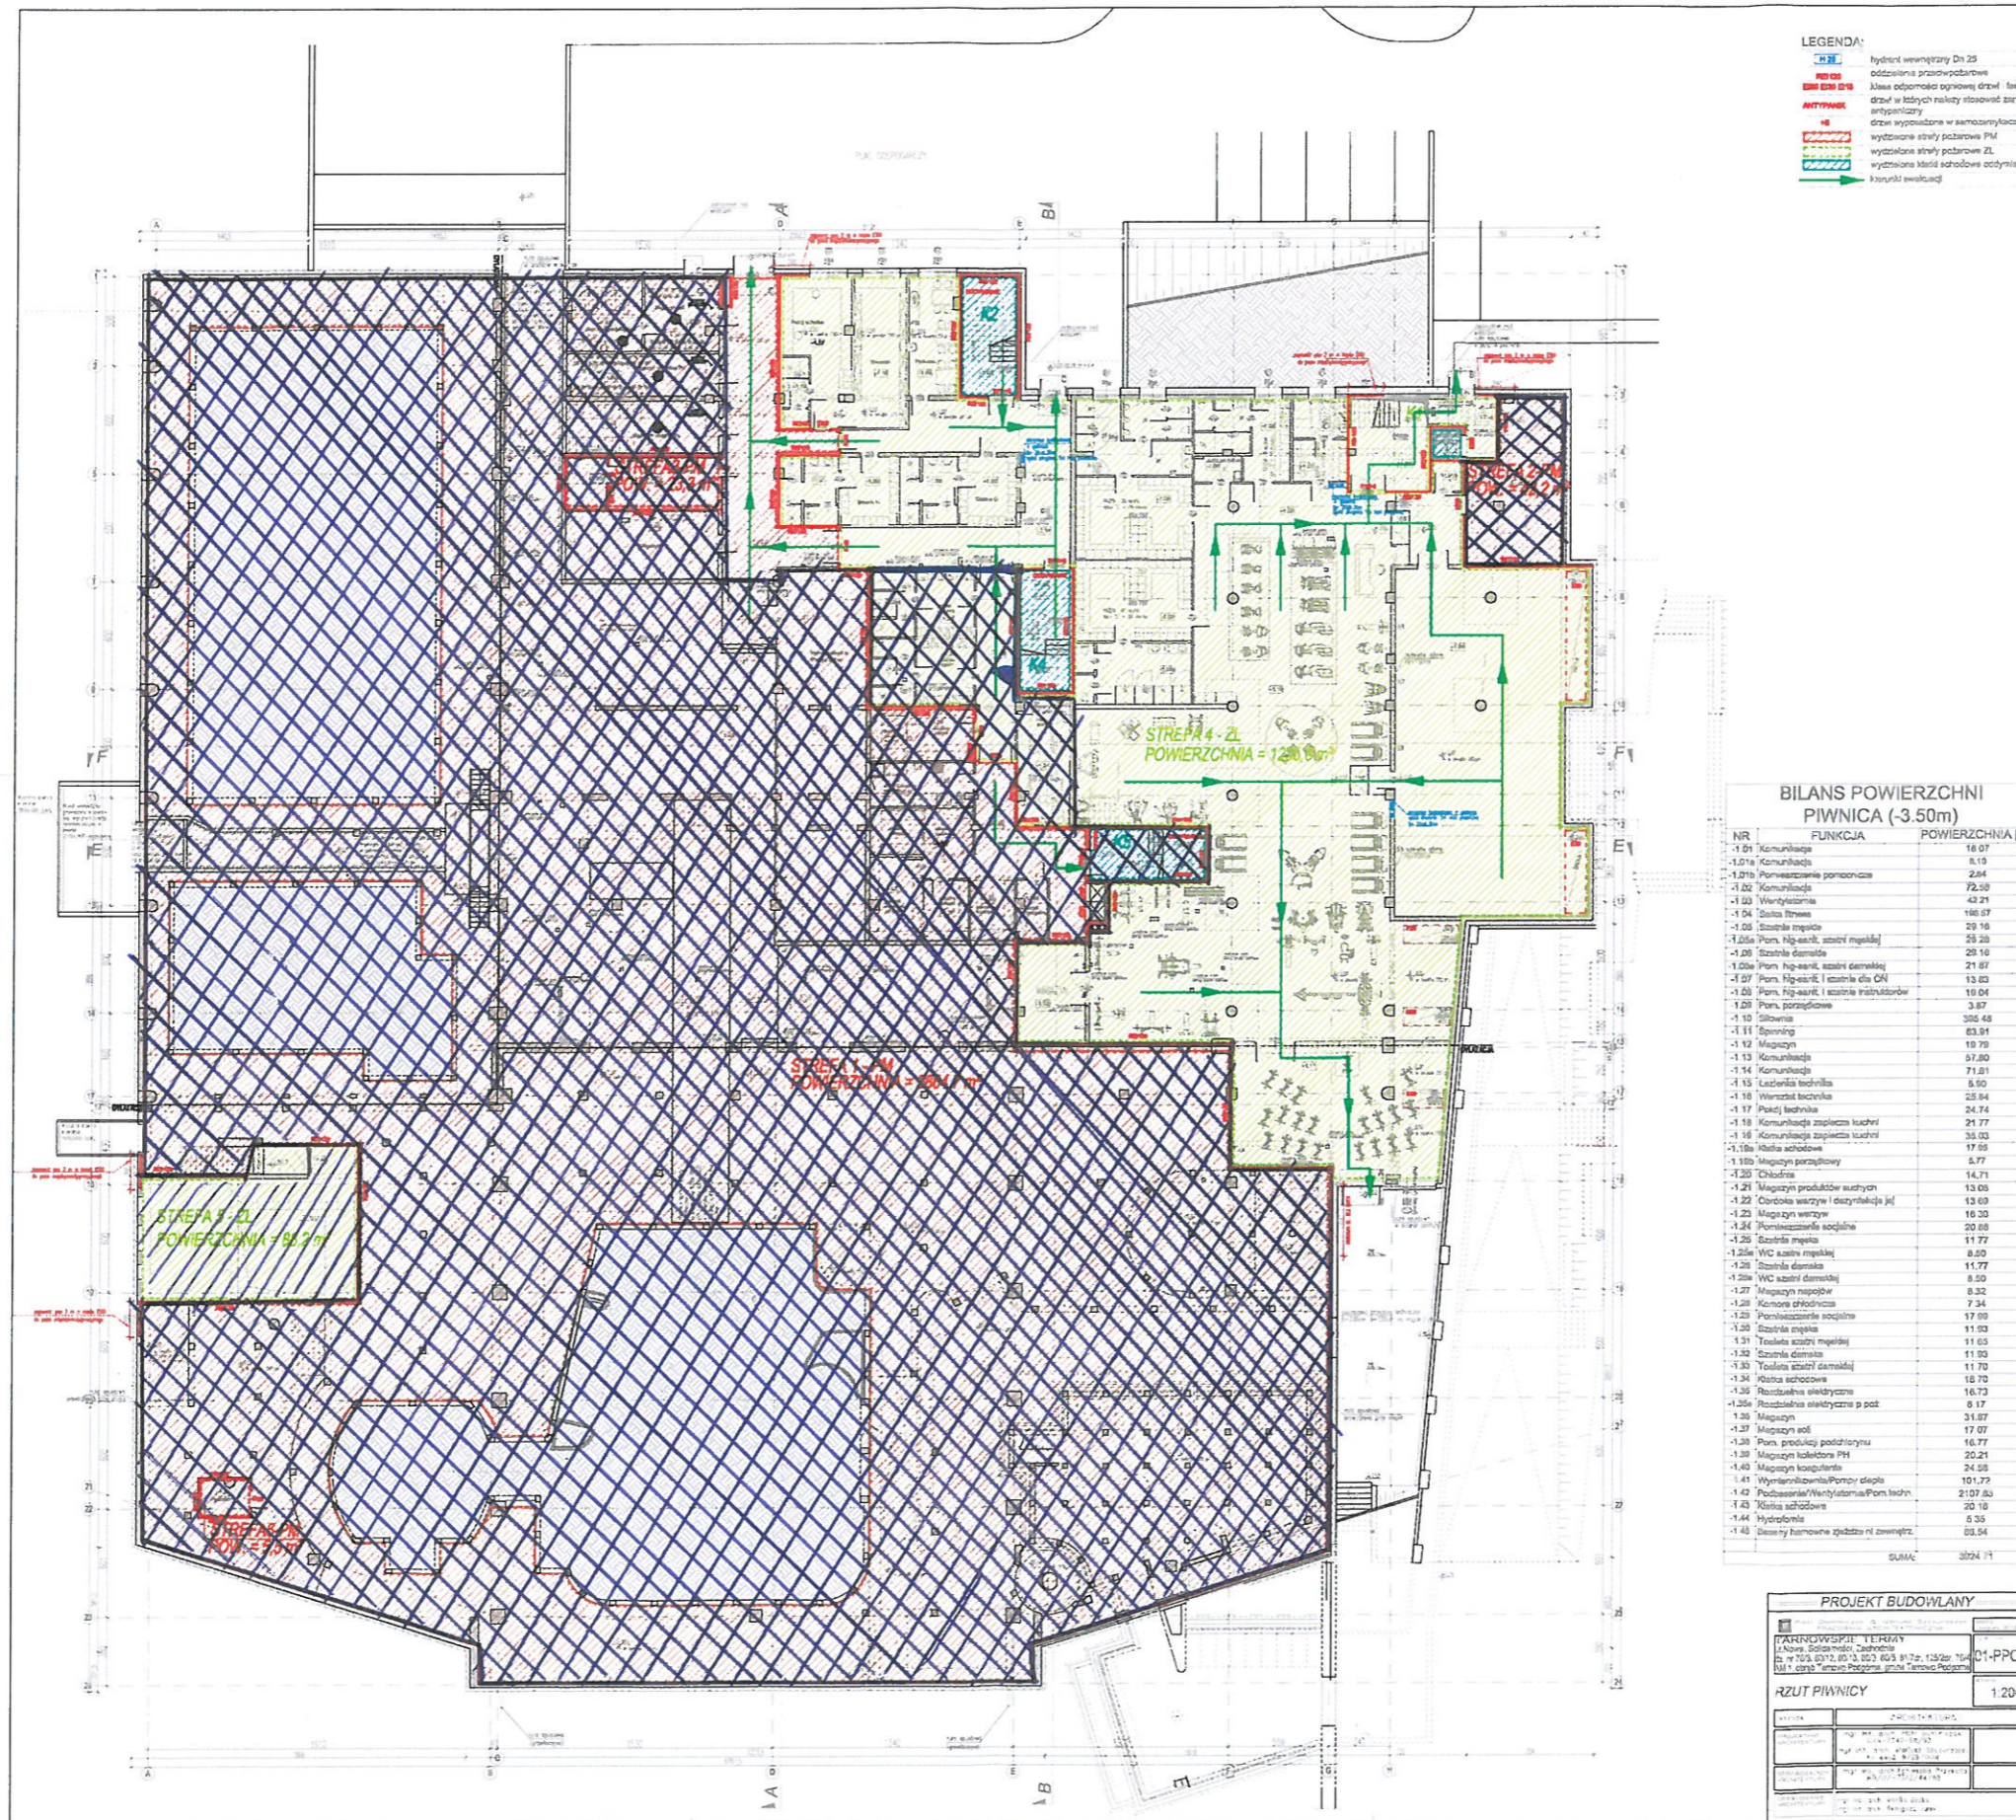

PARTER - POZIOM "0"

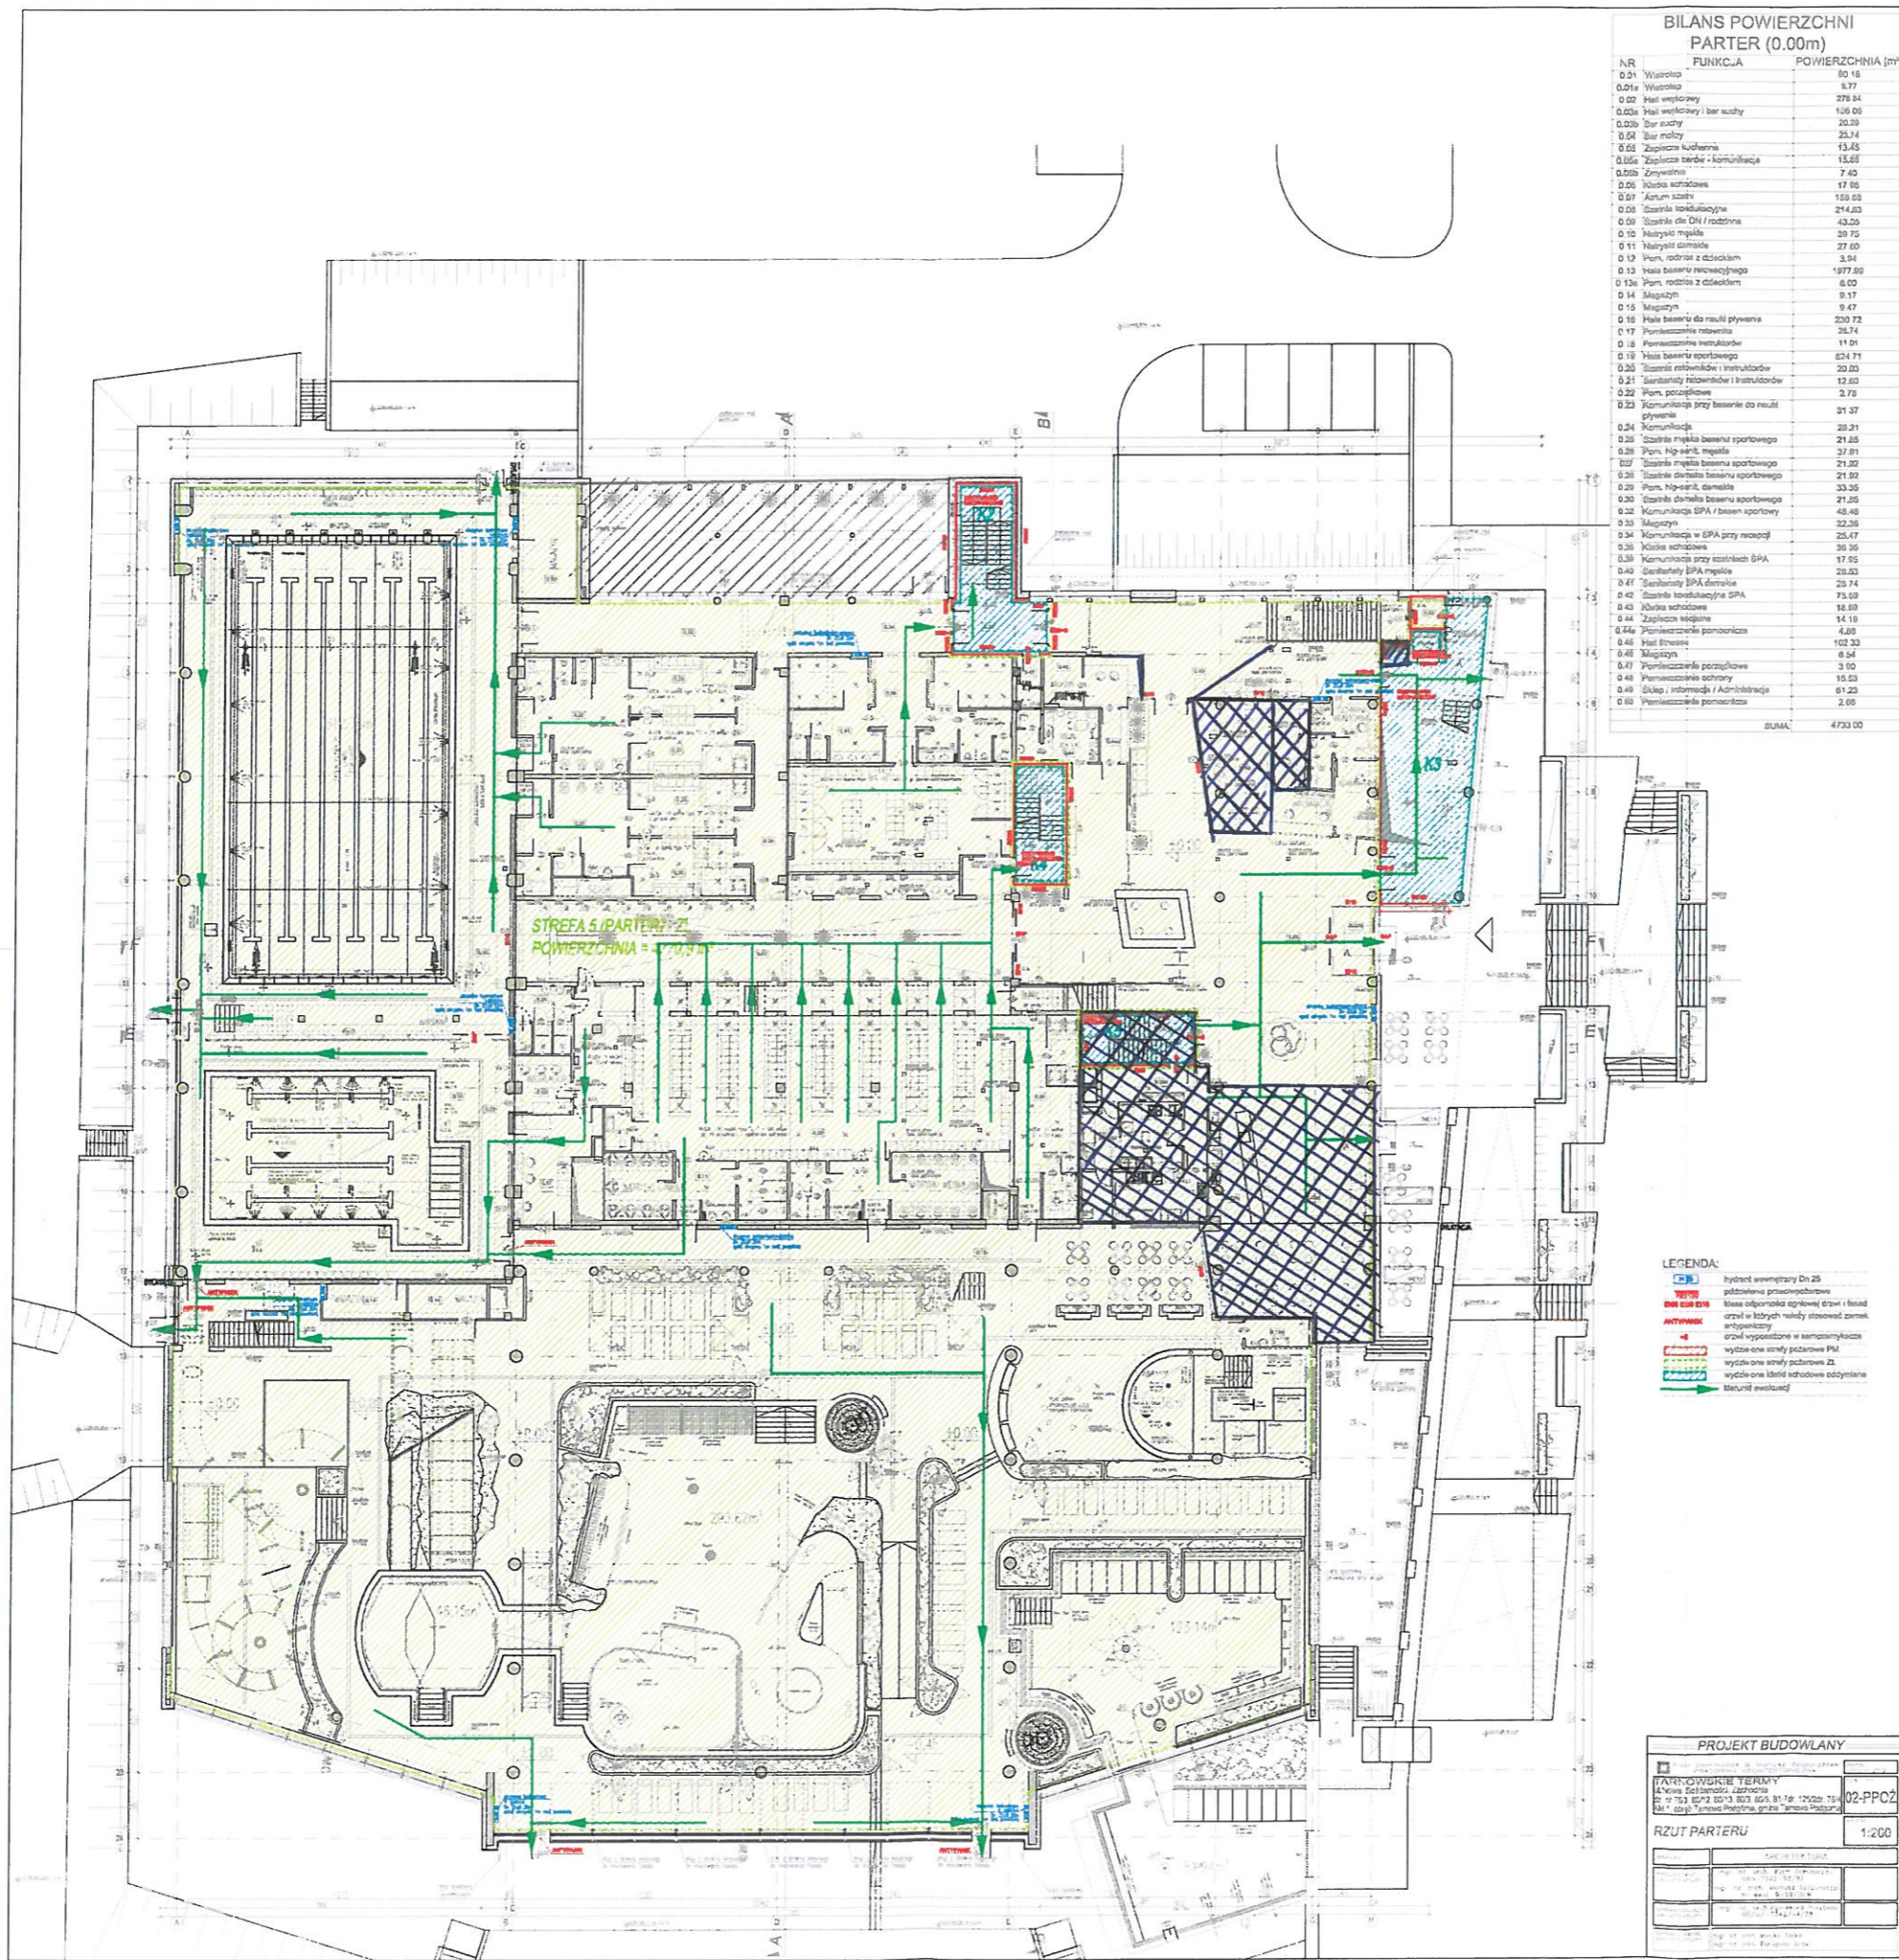

**BILANS POWIERZCHNI
PARTER (0.00m)**

NR	FUNKCJA	POWIERZCHNIA [m²]
0.01	Wszystko	80.18
0.01a	Wszystko	8.77
0.02	Hall wejściowy	276.54
0.02a	Hall wejściowy / bar suchy	126.05
0.02b	Bar suchy	20.99
0.02c	Bar suchy	25.14
0.03	Zaplecze kuchenne	13.45
0.03a	Zaplecze barów - komunikacja	13.65
0.03b	Zmywalnia	7.40
0.05	Kuchnia szklana	17.05
0.07	Archiwum szklane	153.03
0.08	Szklana komunikacja	214.23
0.09	Szklana dla DW / rodzinna	43.25
0.10	Kuchnia meblowa	39.75
0.11	Kuchnia damskie	27.05
0.12	Pom. rodzinne z dzieckiem	3.94
0.13	Hala basenu rekreacyjnego	1977.50
0.13a	Pom. rodzinne z dzieckiem	6.00
0.14	Magazyn	9.17
0.15	Magazyn	9.47
0.16	Hala basenu do rowki pływania	230.72
0.17	Przełazanie rowkami	23.74
0.18	Przełazanie rowkami	11.01
0.19	Hala basenu sportowego	624.71
0.20	Szklana rowerów i instruktorów	20.03
0.21	Szklana rowerów i instruktorów	12.03
0.22	Pom. pracownicze	2.75
0.23	Komunikacja przy basenie do rowki pływania	31.37
0.24	Komunikacja	20.21
0.25	Szklana rowerów basenu sportowego	21.25
0.26	Pom. Hig. wiatr. meble	37.91
0.27	Szklana rowerów basenu sportowego	21.20
0.28	Szklana rowerów basenu sportowego	21.20
0.29	Pom. Hig. wiatr. damskie	33.35
0.30	Szklana rowerów basenu sportowego	21.25
0.31	Komunikacja SPA / basen sportowy	48.48
0.32	Magazyn	22.26
0.34	Komunikacja w SPA przy rowkach	23.47
0.35	Kuchnia szklana	36.35
0.36	Komunikacja przy szklanych SPA	17.55
0.40	Szklana SPA meble	23.53
0.41	Szklana SPA damskie	23.74
0.42	Szklana komunikacyjna SPA	75.09
0.43	Kuchnia szklana	18.89
0.44	Zaplecze szklane	14.18
0.44a	Przełazanie pomocnicze	4.00
0.45	Hall fitness	102.33
0.46	Magazyn	8.94
0.47	Przełazanie pomocnicze	3.00
0.48	Przełazanie ochronne	15.53
0.49	Biuro / informacja / administracja	61.23
0.50	Przełazanie pomocnicze	2.08
SUMA:		4730.00

- LEGENDA:**
- hydrant wewnętrzny DN 25
 - podłoga przeciwpadająca
 - klasa odporności ogniowej drzwi i ścian
 - drzwi w których należy stosować zamek antywłamaniowy
 - drzwi wyposażone w samozamykacz
 - wydzielone strefy pożarowe Pst
 - wydzielone strefy pożarowe Z
 - wydzielone klatki schodowe oddzielone
 - kierunki ewakuacji

PROJEKT BUDOWLANY

WYKONAWCA: [Logo]

INFORMACJE TECHNICZNE

Adres: [Adres]

02-PPC2

RZUT PARTERU 1:200

14.10.2024

