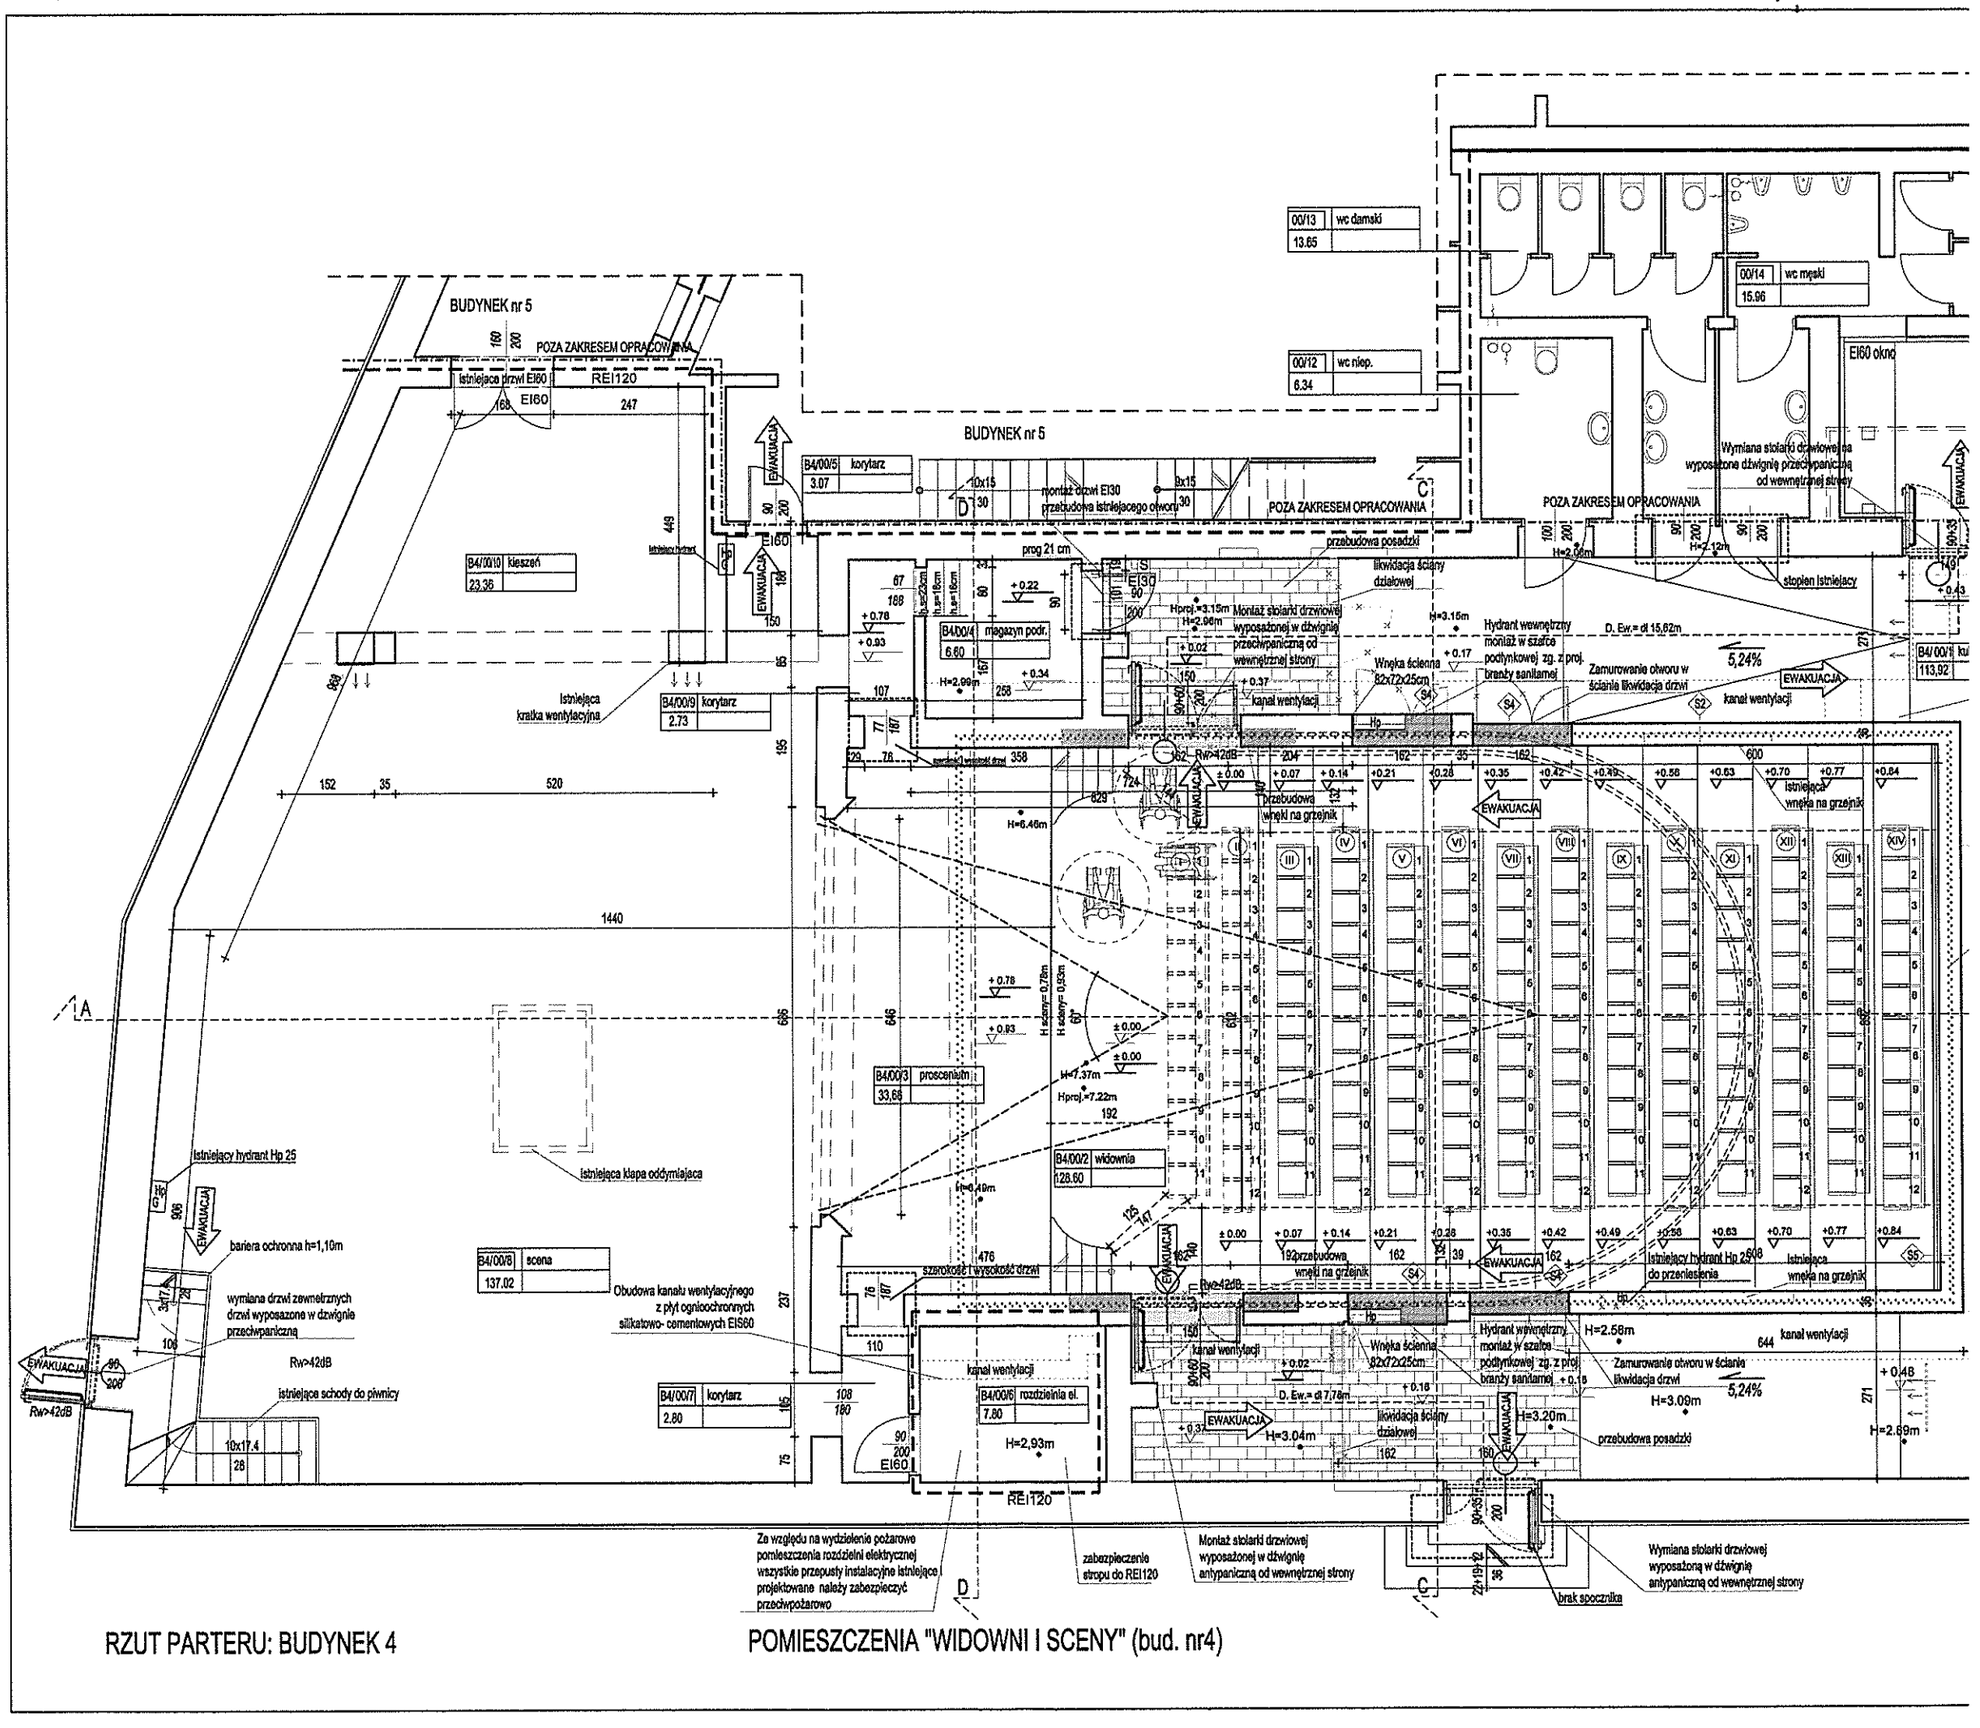
BUDYNEK nr 5
POZA ZAKRESEM OPRACOWANIA
Istniejace drzwi EI60
REI120
EI60
EWAKUACJA
B4/00/10 kieszeń 23,36
B4/00/9 korytarz 2.73
Istniejąca kratka wentylacyjna
B4/00/5 korytarz 3.07
montaż drzwi EI30 przebudowa istniejącego otworu
BUDYNEK nr 5
00/13 wc damski 13.65
00/14 wc męski 15.96
00/12 wc niep. 6.34
EI60 okno
Wymiana stolarki drzwiowej na wyposażone dźwignię przeciwpaniczną od wewnętrznej strony
POZA ZAKRESEM OPRACOWANIA
stopień istniejący
przebudowa posadzki
likwidacja ściany działowej
prog 21 cm
B4/00/4 magazyn podr. 6.60
Montaż stolarki drzwiowej wyposażonej w dźwignię przeciwpaniczną od wewnętrznej strony
kanał wentylacji
Wnęka ścienna 62x72x25cm
Hydrant wewnętrzny montaż w szafce podtynkowej zg. z proj. branży sanitarnej
Zamurowanie otworu w ścianie likwidacja drzwi
5,24%
D. Ew.= dł 15,62m
B4/00/6 rozdzielnia el. 7.80
H=2,93m
H=3.04m
H=3.09m
H=3.20m
H=2.58m
H=2.69m
przebudowa wnęki na grzejnik
Istniejąca wnęka na grzejnik
Istniejący hydrant Hp 25
przebudowa posadzki
B4/00/3 proscenium 33,66
B4/00/2 widownia 128.60
B4/00/8 scena 137.02
istniejąca klapa oddymiająca
bariera ochronna h=1,10m
wymiana drzwi zewnetrznych drzwi wyposazone w dźwignie przeciwpaniczną
Rw>42dB
istniejące schody do piwnicy
Obudowa kanału wentylacyjnego z płyt ogniochronnych silikatowo- cementowych EIS60
Istniejący hydrant Hp 25
Za względu na wydzielenie pożarowo pomieszczenia rozdzielni elektrycznej wszystkie przepusty instalacyjne istniejące projektowane należy zabezpieczyć przeciwpożarowo
zabezpieczenie stropu do REI120
Montaż stolarki drzwiowej wyposażonej w dźwignię antypaniczną od wewnętrznej strony
Wymiana stolarki drzwiowej wyposażoną w dźwignię antypaniczną od wewnętrznej strony
brak spocznika
kanał wentylacji
644
RZUT PARTERU: BUDYNEK 4
POMIESZCZENIA "WIDOWNI I SCENY" (bud. nr4)