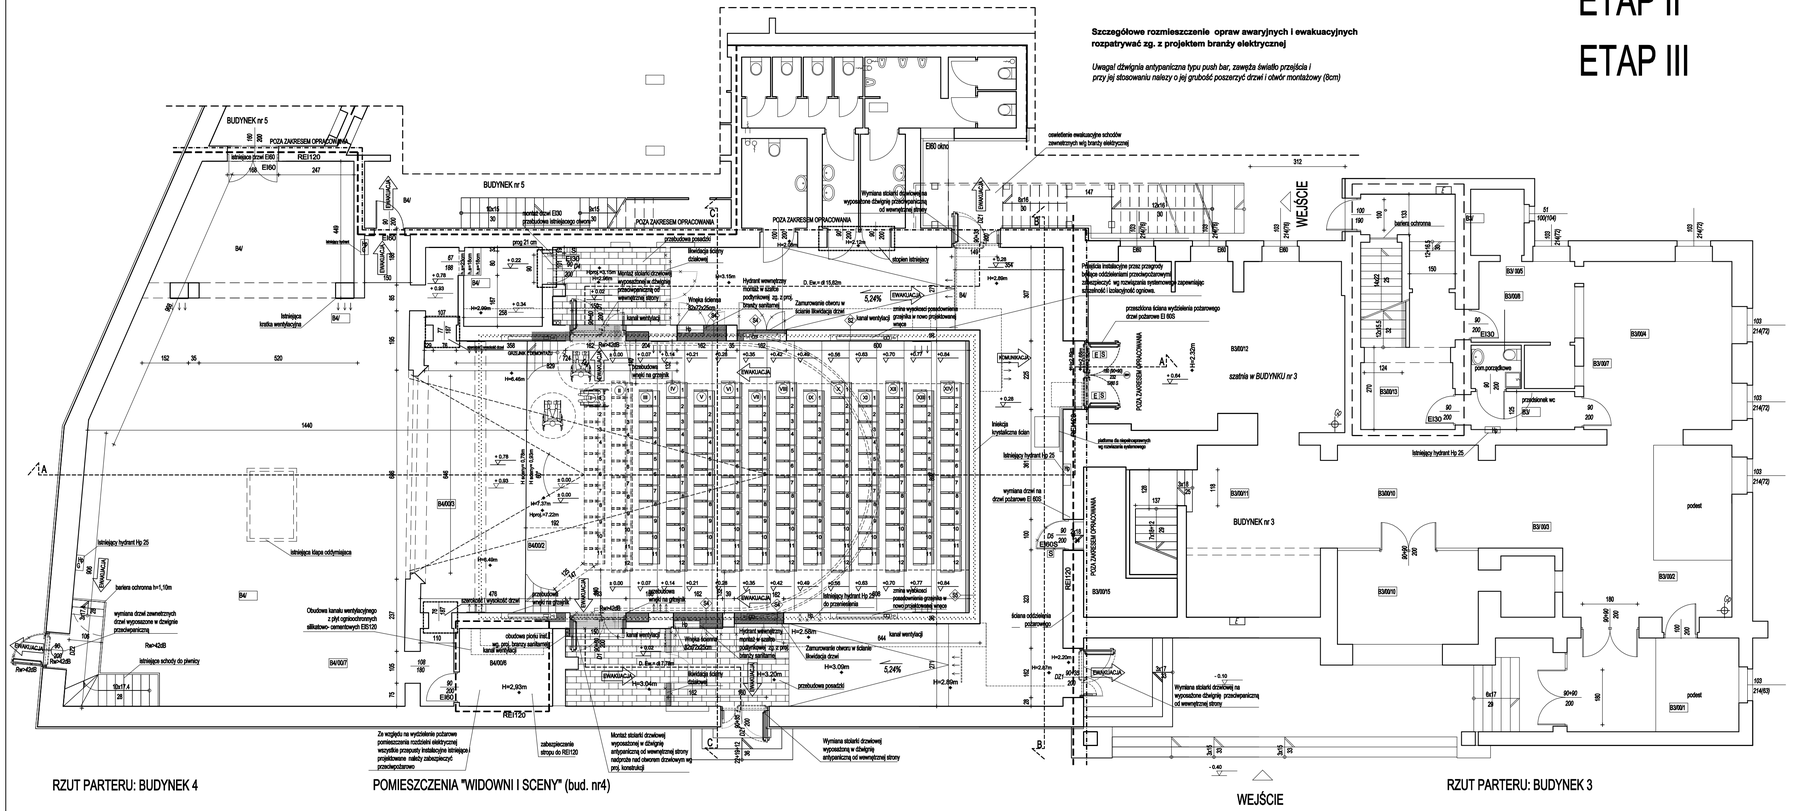

Ściany wewnętrzne

S1 - istniejąca ściana wewnętrzna (parter remont):
system tynków renowacyjnych
- proj. powłoka malarska: farba dyfuzyjna do wnętrz, kolor biały RAL 9016
- proj. tynk wewnętrzny renowacyjny zg. z rozwiązaniem systemowym
- istniejąca ściana murowana z cegły pełnej,
- proj. tynk wewnętrzny renowacyjny zg. z rozwiązaniem systemowym
- proj. powłoka malarska: farba dyfuzyjna do wnętrz, kolor biały RAL 9016

S2- istniejąca ściana wewnętrzna :
- proj. powłoka malarska: farba dyfuzyjna do wnętrz, kolor RAL 9016
- proj. tynk cem. -wapienny
- istniejąca ściana murowana z cegły pełnej,
- proj. tynk cem. -wapienny
- proj. powłoka malarska: farba dyfuzyjna do wnętrz, kolor biały RAL 9016

S3 - istniejąca ściana wewnętrzna o odporności REI 120:
- proj. powłoka malarska: farba dyfuzyjna do wnętrz, kolor biały RAL 9016
- istn. tynk cem. -wapienny
- istniejąca ściana murowana z cegły pełnej,
- istn. tynk cem. -wapienny
- proj. powłoka malarska: farba dyfuzyjna do wnętrz, kolor biały RAL 9016

S4 - istniejąca ściana wewnętrzna- zamurowania z cegły pełnej
Ściany wewnętrzne projektowane zamurowania
- projektowana powłoka malarska: farba dyfuzyjna do wnętrz, kolor biały RAL 9016
- projektowany tynk wewnętrzny cem.-wap. gr. 1,5 cm
- cegła pełna
- projektowany tynk wewnętrzny cem.-wap. gr. 1,5 cm
- projektowana powłoka malarska: farba dyfuzyjna do wnętrz, kolor biały RAL 9016

S5 - istniejąca ściana wewnętrzna- obudowa akustyczna
-proj. płyta perforowana gipsowo-kartonowa o otworach o średnicy 6 mm gr. 1,25cm x1
- proj. ruszt z profilu stalowego szer. 5 cm, wypełnienie materiałem izolacyjnym wełna mineralna 40 - 60 kg/m3 (do izolacji akustycznej , niepalna)
- proj. powłoka malarska: farba dyfuzyjna do wnętrz, kolor RAL 9016
- istn. tynk cem. -wapienny
- istniejąca ściana murowana z cegły pełnej,
- istn. tynk cem. -wapienny
- proj. powłoka malarska: farba dyfuzyjna do wnętrz, kolor biały RAL 9016

S6 - obudowa przewodów instalacyjnych płytami silikatowo - cementowymi w klasie odporności EI 60S na systemowym stelażu z ceownikiów stalowych. Typ i wymiary płyt oraz elementów montażowych wg wybranego systemu zabudowy

S7 - przedściankaInstalacyjna z płyt gipsowo-kartonowych w pom. „suchych"
kotwiona do ściany (wg rozwiązania systemowego)
- 2 x płyta gipsowo-kartonowa typu A gr. 1,25cm,
- folia zabezpieczająca,
- ruszt z profilu stalowego szer. 5 cm. wypełnienie materiałem izolacyjnym wełna mineralna (do izolacji akustycznej , niepalna)
- istniejąca ściana murowana z cegły pełnej

UWAGI:

1. Na terenie inwestycji mogą znajdować się obiekty nie wskazane na istniejących opracowaniach inwentaryzacyjnych, co musi być uwzględnione przez osoby sprawujące nadzór oraz podczas szkolenia bhp.
Jeżeli w trakcie prowadzonych robót budowlanych wystąpi taka sytuacja, należy przerwać prace budowlane w tym rejonie, powiadomić osoby sprawujące nadzór.
2. Projekt architektoniczny stanowi część projektu budowlanego i należy go rozpatrywać łącznie z projektami branżowymi oraz ich opisami technicznymi.
3. Szczegółowe stanowisko należy wykonać dyletancją oraz spadki posadzek. Na szczeblinach dyletacyjnych należy stosować listwy dyletacyjne do złącz poziomych.
4. Wszystkie prace należy wykonywać, a specyfikowane materiały stosować zgodnie z właściwymi regulacjami prawnymi i normatywnymi oraz zgodnie ze sztuką budowlaną.
5. Projektowana instalacja należy wykonać systemowo.
6. Projekcja instalacyjna przez przegrody będące oddzielaniami przeciwpożarowymi zabezpieczyć wg rozwiązania systemowego zapewniając szczelność i izolacyjność ogniową.
7. Nowe przebicia w stropie należy wykonać zgodnie projektem konstrukcji i instalacji sanitarnych. Projektowane otwory przebić przez stropie mogą ulec przesunięciu. O ostatecznym położeniu otworów decyduje kierownik budowy po ułożeniu wszelkich (wykończonych) oraz określeniu stanu istniejącego.
8. Materiały i stosowane technologia stosowane przy realizacji robót musza posiadać komplet dokumentów technicznych wymaganych prawem.
9. Wszystkie materiały i elementy wejdą zostały dobrane z odpowiednimi parametrami, dopuszcza się zastosowanie materiałów i elementów równoważnych, które mają nie gorsze parametry techniczne wg kart katalogowych oraz przetwierdzenia jakości do projektowanych.
10. W przypadku stosowania rozwiązań zamiennych należy zmiany uzgodnić z Projektantem. W przypadku wątpliwości lub zastosowanie rozwiązań zamiennych.
11. W sprawach nie określonych dokumentacją obowiązują warunki techniczne, oraz instrukcje, wytyczne, świadectwa dopuszczenia i atesty producentów i dostawców materiałów budowlano-instalacyjnych i wyposażenia.
12.Wszystkie wymiary, poziomy stanu surowego, warstwy wykończeniowe (grubość, sposób zlaczkatkowania) przed wykonaniem sprawdzić z projektem branży architektonicznej oraz nadzorem. Wszystkie podane wymiary należy sprawdzić na budowie.
13. Wszystkie wymiary otworów okiennych i drzwiowych sprawdzić na budowie przed zamówieniem okien i drzwi. Osadzanie okien i drzwi wg instrukcji producenta
14. W miejscach projektów wzdów inwestiicich narożnki ścian powinny być zabezpieczone listwą ochronną systemową.

RZUT PARTERU:
BUDYNEK 3 i 4 skala 1:100

LEGENDA:

- ściany istniejące
- ściany projektowane - zamurowania
- elementy wyburzane
- przejścia instalacyjne istniejące
- przebicia instalacyjne
- oznaczenie zakresu opracowania
- S samozamykacz
- E elektrotrzymacz
- HP 25/G projektowany hydrant wewnętrzny
- REI90 oznaczenie klasy odporności ogniowej elementów budynku
- 100/200 wymiary projektowanej stolarki i ślusarki
- +0.43 istniejące rzędne posadzki
- +0.39 projektowane rzędne posadzki
- H=2.89m projektowana wysokość pomieszczeń
- h pmp=260 projektowany sufit podwieszany
- 5.24% spadki posadzki
- iniekcja krystaliczna
- SW1 Przeciwa ściana wydzielenia pożarowego dzwi pożarowe EI 60S z otworem przeciwpożarowym pomiędzie klas EI 120
- wydzielenia pożarowe
- EWAKUACJA kierunki ewakuacji
- D. EW - Droga ewakuacyjna
- D. EW - Droga ewakuacyjna
- P. EW - Przejście ewakuacyjne

ZESTAWIENIE POWIERZCHNI:

001	lukuary foyer	
113,02	posadzka kamienna	
B40/02	widownia	
128.60	wykładzina dywanowa	
B40/03	proscenium	
33,68	deska drewniana	
B40/05	korytarz	
3.07		
B40/04	magazyn pod.	
6.60		
B40/06	rozdzielnia el.	
7.00	posadzka cem.	
B40/07	korytarz	
2.80		
B40/08	scena	
137.00	deska drewniana	
B40/09	korytarz	
2.73		
B40/0910	kieszeń	
23.36	deska drewniana	

INSTALACJA WODKAN, C.O, WENTYLACJI MECHANICZNEJ

- Element wentylacyjny nawiewny
- Element wentylacyjny wywiewny
- istniejące kanały wentylacyjne

TEMAT	**Remont i przebudowa widowni Dużej Sceny wraz z balkonem Teatru Dramatycznego im. Jerzego Szaniawskiego zlokalizowanego przy Placu Teatralnym 1 w Wałbrzychu (działka nr 413; obr. Nr 27 Śródmieście)**
ADRES INWESTYCJI	**Plac Teatralny 1 w Wałbrzychu działka nr 413; obr. Nr 27 Śródmieście**
INWESTOR	**Teatr Dramatyczny im. Jerzego Szaniawskiego w Wałbrzychu , 58-300 Wałbrzych , plac Teatralny 1**
JEDNOSTKA PROJEKTOWA	INSTAL-TECH MARCIN MARZEC www.marzec-budownictwo.pl NIP: 884-182-66-20 ul. Nowohucka 92a, 30-728 Kraków
BRANŻA	ARCHITEKTURA
FAZA	PROJEKT WYKONAWCZY
PROJEKTANT	mgr inż. arch. Marek Golonka upr. nr 128-Km/74 w specjalności architektonicznej do projektowania bez ograniczeń
SPRAWDZAJĄCY	mgr inż. arch Monika Gszarkiewicz-Radzikowska upr. bud. w specjalności architektonicznej do proj. bez ograniczeń, 140/POKW/2012
TYTUŁ RYSUNKU	**RZUT PARTERU- rewizja**
SKALA: 1:100	DATA: 04.2022r NR RYSUNKU: A-02 STRONA: