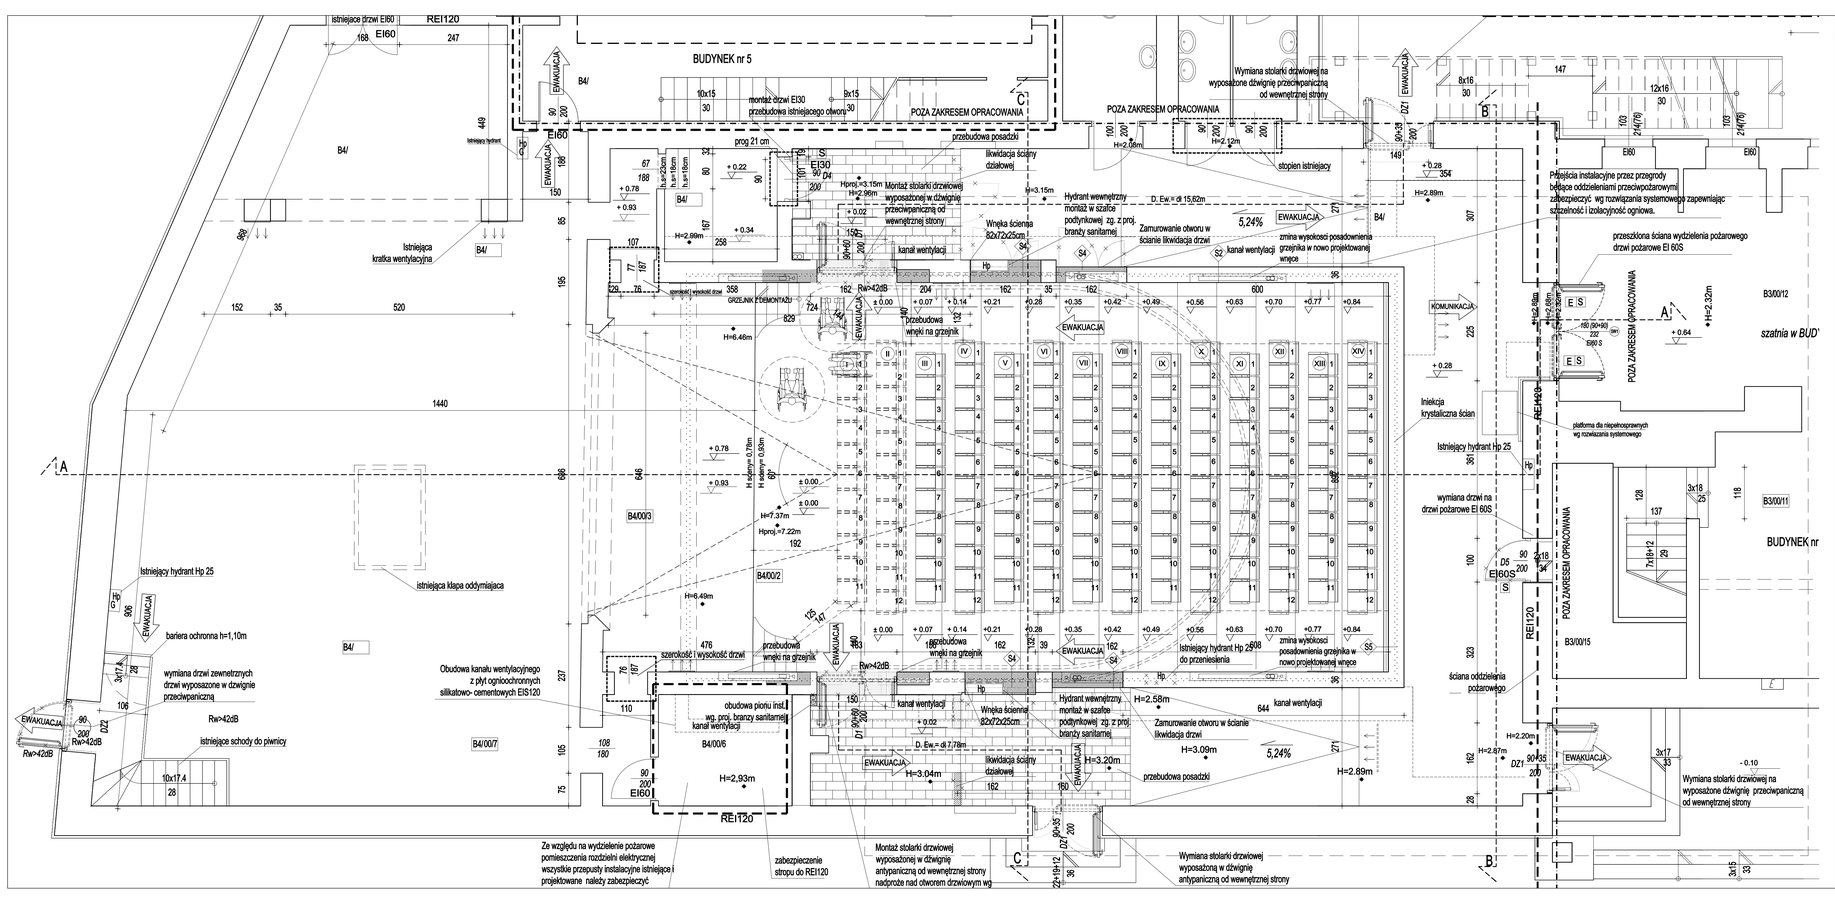
BUDYNEK nr 5
BUDYNEK nr
POZA ZAKRESEM OPRACOWANIA
EWAKUACJA
REI120
EI60
EI30
EI60S
B4/
B4/0003
B4/0002
B4/0007
B4/0006
istniejące drzwi EI60
istniejąca hydrant
Istniejąca kratka wentylacyjna
istniejący hydrant Hp 25
istniejąca klapa oddymiająca
bariera ochronna h=1,10m
wymiana drzwi zewnetrznych drzwi wyposażone w dźwignie przeciwpaniczną
istniejące schody do piwnicy
Obudowa kanału wentylacyjnego z płyt ogniochronnych silikatowo- cementowych EIS120
obudowa pionu inst. wg. proj. branży sanitarnej kanał wentylacji
przebudowa wnęki na grzejnik
szerokość i wysokość drzwi
GRZEJNIK DEMONTAŻU
montaż drzwi EI30 przebudowa istniejącego otworu
prog 21 cm
likwidacja ściany działowej
przebudowa posadzki
Montaż stolarki drzwiowej wyposażonej w dźwignie przeciwpaniczną od wewnętrznej strony
Hydrant wewnętrzny montaż w szafce podynkowej zg. z proj. branży sanitarnej
Wnęka ścienna 82x72x25cm
Zamurowanie otworu w ścianie likwidacja drzwi
kanał wentylacji
stopień istniejący
Wymiana stolarki drzwiowej na wyposażone dźwignię przeciwpaniczną od wewnętrznej strony
przejścia instalacyjne przez przegrody będące oddzieleniami przeciwpożarowymi zabezpieczyć wg rozwiązania systemowego zapewniając szczelność i izolacyjność ogniową.
przeszklona ściana wydzielenia pożarowego drzwi pożarowe EI 60S
Iniekcja krystaliczna ścian
platforma do niepełnosprawnych wg rozwiązania systemowego
wymiana drzwi na drzwi pożarowe EI 60S
ściana oddzielenia pożarowego
Istniejący hydrant Hp 25
Istniejący hydrant Hp 25 do przeniesienia
Montaż stolarki drzwiowej wyposażonej w dźwignię antypaniczną od wewnętrznej strony nadproże nad otworem drzwiowym wg
zabezpieczenie stropu do REI120
Ze względu na wydzielenie pożarowe pomieszczenia rozdzielni elektrycznej wszystkie przepusty instalacyjne istniejące i projektowane należy zabezpieczyć
Wymiana stolarki drzwiowej wyposażonej w dźwignię antypaniczną od wewnętrznej strony
szatnia w BUD'
KOMUNIKACJA
Hp=2,58m
Hprojekt=3,15m
Hprojekt=7,37m
Hprojekt=7,22m
Hprojekt=6,49m
Hprojekt=6,46m
H=2,93m
H=3,09m
H=3,04m
H=3,20m
H=2,89m
H=2,87m
H=2,20m
H=2,32m
H=2,58m
H=2,12m
H=2,06m
H=1,80m
H=2,96m
H=2,99m
H=3,15m
D. Ew.= ø 15,62m
D. Ew.= ø 7,78m
5,24%
+ 0.22
+ 0.78
+ 0.93
+ 0.34
+ 0.02
+ 0.28
+ 0.07
+ 0.14
+ 0.21
+ 0.35
+ 0.42
+ 0.49
+ 0.56
+ 0.63
+ 0.70
+ 0.77
+ 0.84
± 0.00
+ 0.64
- 0.10
Rw=42dB
Rw+C=42dB
Rw=42dB
Rw=42dB
Rw