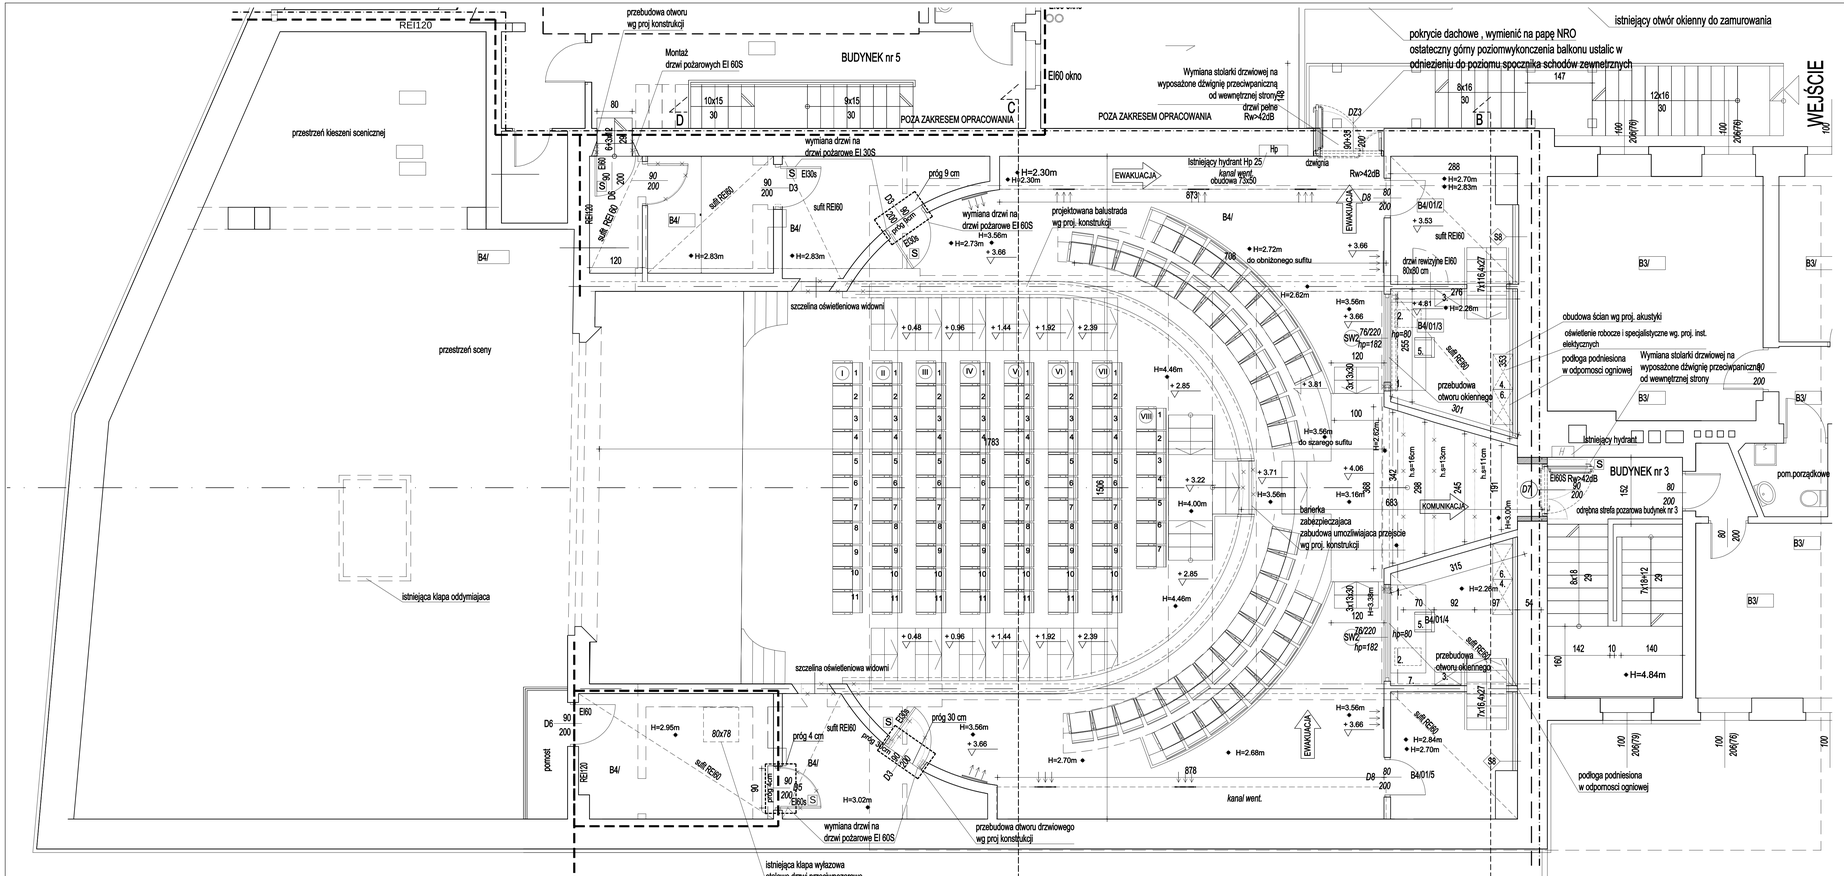

OZNACZENIA PRZEGRÓD:

Ściany wewnętrzne

S1 - istniejąca ściana wewnętrzna (parter remont):
system tynków renowacyjnych
- proj. powłoka malarska: farba dyfuzyjna do wnętrz, kolor biały RAL 9016
- proj. tynk wewnętrzny renowacyjny zg. z rozwiązaniem systemowym
- istniejąca ściana murowana z cegły pełnej,
- proj. tynk wewnętrzny renowacyjny zg. z rozwiązaniem systemowym
- proj. powłoka malarska: farba dyfuzyjna do wnętrz, kolor biały RAL 9016

S2- istniejąca ściana wewnętrzna :
- proj. powłoka malarska: farba dyfuzyjna do wnętrz, kolor RAL 9016
- proj. tynk cem. -wapienny
- istniejąca ściana murowana z cegły pełnej,
- proj. tynk cem. -wapienny
- proj. powłoka malarska: farba dyfuzyjna do wnętrz, kolor biały RAL 9016

S3 - istniejąca ściana wewnętrzna o odporności REI 120:
- proj. powłoka malarska: farba dyfuzyjna do wnętrz, kolor biały RAL 9016
- istn. tynk cem. -wapienny
- istniejąca ściana murowana z cegły pełnej,
- istn. tynk cem. -wapienny
- proj. powłoka malarska: farba dyfuzyjna do wnętrz, kolor biały RAL 9016

S4 - istniejąca ściana wewnętrzna- zamurowania z cegły pełnej
Ściany wewnętrzne projektowane zamurowania
- projektowana powłoka malarska: farba dyfuzyjna do wnętrz, kolor biały RAL 9016
- projektowany tynk wewnętrzny cem.-wap. gr. 1.5 cm
- cegła pełna
- projektowany tynk wewnętrzny cem.-wap. gr. 1.5 cm
- projektowana powłoka malarska: farba dyfuzyjna do wnętrz, kolor biały RAL 9016

S5 - istniejąca ściana wewnętrzna- obudowa akustyczna
- proj. płyta perforowana gipsowo-kartonowa o otworach o średnicy 6 mm gr. 1,25cm x1
- proj. nuszt z profilu stalowego szer. 5 cm, wypełnienie materiałem izolacyjnym wełna mineralna 40 - 60 kg/m3 (do izolacji akustycznej , niepalna)
- proj. powłoka malarska: farba dyfuzyjna do wnętrz, kolor biały RAL 9016
- istn. tynk cem. -wapienny
- istniejąca ściana murowana z cegły pełnej,
- istn. tynk cem. -wapienny
- proj. powłoka malarska: farba dyfuzyjna do wnętrz, kolor biały RAL 9016

S6 - obudowa przewodów instalacyjnych płytami alfikalitowo - cementowymi w klasie odporności EI 60S na systemowym stelażu z zawieszkami stalowych. Typ i wymiary płyt oraz elementów montażowych wg wybranego systemu zabudowy

S7 - przedścianka instalacyjna z płyt gipsowo-kartonowych w pom. „suchych" kotwiona do ściany (wg rozwiązania systemowego)
- 2 x płyta gipsowo-kartonowa typu A gr. 1,25cm,
- folia paroizolacyjna,
- nuszt z profilu stalowego szer. 5 cm, wypełnienie materiałem izolacyjnym wełna mineralna (do izolacji akustycznej , niepalna)
- istniejąca ściana murowana z cegły pełnej

SO1- istniejący strop międzykondygnacyjny- w obrębie widowni na balkonie pom. EI_{60}/1
- projektowana wykładzina obiektowa dywanowa
- projektowana płyta podłogowa gipsowo wiórkowa - 18 (płyta LEP)
- projektowana płyta podłogowa gipsowo wiórkowa - 32 (płyta FHB)
- projektowane stalowe belki stropowe zabezpieczone poprzez malowanie farbą pęczniejącą do REI 60 zg. z proj konstrukcji
- projektowana wełna mineralna akustyczna U= 0,033 płyty 100 kg/m3- 20 cm
- projektowany stelaż do płyt GK, profile oraz wieszaki aluminiowe
- projektowana folia paroizolacyjna
- projektowane płyty GK typ F, gr. 2x 1,25 cm,
- projektowana powłoka malarska: farba latexowa do wnętrz, kolor biały RAL 9016,

SO2-istniejący strop drewniany nad piętrem (trakty boczne)
- istniejące deski ślepego pułapu
- istniejąca polepa pomiędzy belkami 10cm
- istniejące belki drewniane stropu 13x20cm
- istniejąca podsufitka z desek
- istniejąca płyta g-k

SO3- istniejący strop drewniany nad piętrem- nad przestrzenią widowni (trakt główny)
- istniejące deski ślepego pułapu
- istniejąca polepa pomiędzy belkami 10cm
- istniejące belki drewniane stropu 14x25cm
- istniejąca podsufitka z desek
- istniejący tynk cementowo- wapienny
- projektowana powłoka malarska: farba latexowa do wnętrz, kolor biały RAL 9016,

SO14- istniejący strop między kondygnacyjny- w obrębie widowni na balkonie pom. EI_{60}/1 nad korytarzem foyer
- projektowana wykładzina obiektowa dywanowa
- projektowana płyta podłogowa gipsowo wiórkowa - 18 (płyta LEP)
- projektowana płyta podłogowa gipsowo wiórkowa - 32 (płyta FHB)
-projektowane stalowe belki stropowe zabezpieczone poprzez malowanie farbą pęczniejącą do REI zg. z proj konstrukcji
- istniejące belki stropowe drewniane 14x18 cm
- projektowana wełna mineralna akustyczna U= 0,033 płyty 100 kg/m3- 20 cm
- istniejąca podsufitka- płyta wiórowa
- istniejąca płyta g-k
- projektowane płyty GK typ F, gr. 2x 1,25 cm,
- projektowana powłoka malarska: farba latexowa do wnętrz, kolor biały RAL 9016,

LEGENDA:

- ściany istniejące
- ściany projektowane - zamurowania
- elementy wykończeniowe
- projekt instalacyjne istniejące
- projekt instalacyjne
- oznaczenie zakresu opracowania
- wymiar/wysuw
- elektrotrzymacz
- projektowany hydrant wewnętrzny oznaczenie klasy odporności ogniowej elementów budynku
- wymiary projektowanej stolarki i ślusarki
- istniejące ościeże powyżej
- projektowane ościeże powyżej
- projektowana wysokość pomieszczeń
- projektowany sufit podwieszany
- spadki powierzchni
- linia/oś konstrukcji
- Przeszklona ściana wydzielenia pożarowego EI 60S
- wydzielenia pożarowe
- kierunki ewakuacji
- D. EW - Droga ewakuacyjna
- D. EW - Droga ewakuacyjna
- P. EW - Przejście ewakuacyjne

Ba01/1	balkon
	98,57 wykładzina trawiasta
Ba01/2	pom. tech.
	7,68 wykładzina trawiasta
Ba01/3	kabina akustyka
	9,62 wykładzina trawiasta
Ba01/4	kabina obsługa
	8,54 wykładzina trawiasta
Ba01/5	pom. tech.
	8,33 wykładzina trawiasta
Ba01/6	pom. obsługa
	0,40 tab. wybiela cem.
Ba01/7	hydrofornia
	12,48 tab. wybiela cem.
Ba01/8	pom. techniczne
	8,56 tab. wykończ.tynkowe
Ba01/9	pom. obsługa
	7,60 tab. wykończ.tynkowe

INSTALACJA WODOCIĄG, CO, WENTYLACJA MECHANICZNA

- Element wentylacyjny nawiewny
- Element wentylacyjny wywiewny
- istniejąca kanały wentylacyjne

Sposób zabezpieczenia przeciwpożarowego instalacji użytkowych, a w szczególności wentylacyjnej, ogrzewczej, gazowej, elektrotechnicznej

- Ze względu na wydzielenie pożarowe pomieszczenia kotłowni wszystkie przepusty instalacyjne istniejące i projektowane należy zabezpieczyć przeciwpożarowo.

- Przy przejściu rur przez przegrody budowlane będące oddzieleniem pożar. oraz przez przegrody w wykonaniu ogniodopornym nie mniejszym od EI60 (REI60) nie będące oddzieleniem pożarowym należy stosować uszczelnienia w klasie odporności ogniowej danej przegrody.

- Przy przejściach rur instalacyjnych przez ściany i stropy oddzielenia pożar. nie stosować rur osłonowych (tzw. tulei). Dopuszcza się nieinstalowanie przepustów w elementach oddzielenia przeciwpożarowego dla pojedynczych rur instalacji, wprowadzanych przez ściany i stropy do pomieszczeń higieniczno-sanitarnych.

- Przepusty instalacyjne o średnicy powyżej 40mm w ścianach i stropach nie będących elementami oddzielenia pożarowego dla których jest wymagana klasa odporności ogniowej co najmniej REI 60 lub EI 60, powinny mieć klasę odporności ogniowej (EI) tych elementów.

-W drzwiach przeciwpożarowych jako kratki transferowe zastosowano kratki wentylacyjne z wkładem pęczniejącym.

- W miejscach przejść kanałów wentylacyjnych przez elementy oddzieleń przeciwpożarowych zastosowano klapy odcinające o odpomości ogniowej równej odpowiedniemu elementu oddzielenia, z wyzwalaczem termicznym 72oC na przegrodzie (sprężyna napędowa, uzbrajanie ręczne).

-Przejścia przewodów wykonanych ze stali lub żeliwa, przez ściany i stropy oddzieleń przeciwpożarowych należy uszczelnić specjalnymi masami uszczelniającymi ogniochronnymi.

-Przejścia przewodów wykonanych z PP, PEX lub PCV, przez ściany i stropy oddzieleń przeciwpożarowych należy wykonać z zastosowaniem opasek lub obejm ogniochronnych.

-Przejścia instalacji przez zewnętrzne ściany budynku, znajdujące się poniżej poziomu terenu, powinny być zabezpieczone przed możliwością przenikania gazu do wnętrza budynku.

Wyposażnie meblowe:

1- blat roboczy- biurko 2000 x 800 x 740
2-kontener podbiurkowy- 402 x 600 x 586
3-szafa aktowa zamykana- 402 x 600 x 586
4-szafa aktowa zamykana niska- 801 x 432 x 740
5-fotel biurowy- krzesło pracownicze
6 -regał otwarty z półkami- 801 x 432 x 1833
7- uchwyty na monitor montaz scienny

RZUT PIĘTRA 1 WIDOWNIA skala 1:50

UWAGI:

1. Na terenie inwestycji mogą znajdować się obiekty nie wskazane na istniejących opracowaniach inwentaryzacyjnych, co musi być uwzględnione przez osoby sprawujące nadzór oraz podczas szkolenia bhp.

Jeżeli w trakcie prowadzonych robót budowlanych wystąpi taka sytuacja, należy przerwać prace budowlane w tym miejscu, powiadomić osoby sprawujące nadzór.

2. Projekt architektoniczny stanowi część projektu budowlanego i należy go rozpatrywać łącznie z projektami branżowymi oraz ich opisami technicznymi.

3. Szczególnie staranie należy wykonać dylatacje oraz spadki posadzek. Na szczelinach dylatacyjnych należy stosować listwy dylatacyjne do złącz poziomych.

4. Wszystkie prace należy wykonywać, a specyfikowane materiały stosować zgodnie z właściwymi regulacjami prawnymi i normatywnymi oraz zgodnie ze sztuką budowlaną.

5. Projektowane izolacje należy wykonać ostrożnie.

6. Przejścia instalacyjne przez przegrody będące oddzieleniami przeciwpożarowymi zabezpieczyć wg rozwiązania systemowego zapewniając szczelność i izolacyjność ogniową.

7. Nowe przebicia w stropie należy wykonać zgodnie projektem konstrukcji i instalacji sanitarnych. Projektowane otwory przebić przez strop mogą być zrealizowane. O ostatecznym położeniu otworów decyduje kierownik budowy po akuzku wentrale wierzchnich (wykończonych) oraz określeniu stanu istniejącego.

8. Materiały i stosowane technologie stosowane przy realizacji robót muszą posiadać komplet dokumentów technicznych wymaganych prawem.

9. Wszelkie materiały i elementy wyrobu zostały dobrane z odpowiednimi parametrami, dopuszcza się zastosowanie materiałów i elementów równowaznych, które mają nie gorsze parametry techniczne wg kart katalogowych oraz porównywalną jakość do projektowanych.

10. W przypadku stosowania rozwiązań zamiennych należy zmiany uzgodnić z Projektantem. W ogniowej (EI) tych elementów.

11. W szerwch nie określonych dokumentacją obowiązują warunki techniczne, oraz instrukcje, wytyczne, świadectwa dopuszczenia i atesty producentów i dostawców materiałów budowlano-instalacyjnych i wyposażenia.

12.Wszystkie wymiary, poziomy stanu surowego, warstwy wykończeniowe (grubość, sposób ukształtowania) przed wykonaniem sprawdzić z projektem branży architektonicznej oraz nadzorami. Wszystkie podane wymiary należy sprawdzić na budowie.

13. Wszystkie wymiary otworów okiennych i drzwiowych sprawdzić na budowie przed zamówieniem okien i drzwi. Osadzenie okien i drzwi wg instrukcji producenta

14. W miejscach przejaźdów widzów inwalidzkich narożniki ścian powinny być zabezpieczone listwą odbojową systemową.

TEMAT	**Remont i przebudowa widowni Dużej Sceny wraz z balkonem Teatru Dramatycznego im. Jerzego Szaniawskiego zlokalizowanego przy Placu Teatralnym 1 w Wałbrzychu (działka nr 413; obr. Nr 27 Śródmieście)**
ADRES INWESTYCJI	**Plac Teatralny 1 w Wałbrzychu działka nr 413; obr. Nr 27 Śródmieście**
INWESTOR	**Teatr Dramatyczny im. Jerzego Szaniawskiego w Wałbrzychu , Sk.Nr.Wałbrzych , plac Teatralny 1**
JEDNOSTKA PROJEKTOWA	INSTAL-TECH MARCIN MARZEC NIP: 884-162-06-20 ul. Nowohucka 92a, 30-728 Kraków — www.marzec-budownictwo.pl — MARZEC BUDOWNICTWO
BRANŻA	ARCHITEKTURA
FAZA	PROJEKT WYKONAWCZY
PROJEKTANT	mgr inż. arch. Marek Gdonka upr. nr 125-KW/14 w specjalności architektonicznej do projektowania bez ograniczeń
SPRAWDZAJĄCY	mgr inż. arch Monika Guzarkiewicz-Ruszkowska upr. bud. w specjalności architektonicznej do proj. bez ograniczeń, 14/OPOK/2012
TYTUŁ RYSUNKU	**RZUT PIĘTRA 1- Widownia**
SKALA: 1:50	DATA: 07.2020r NR RYSUNKU: A-03B STRONA: